ETAP III

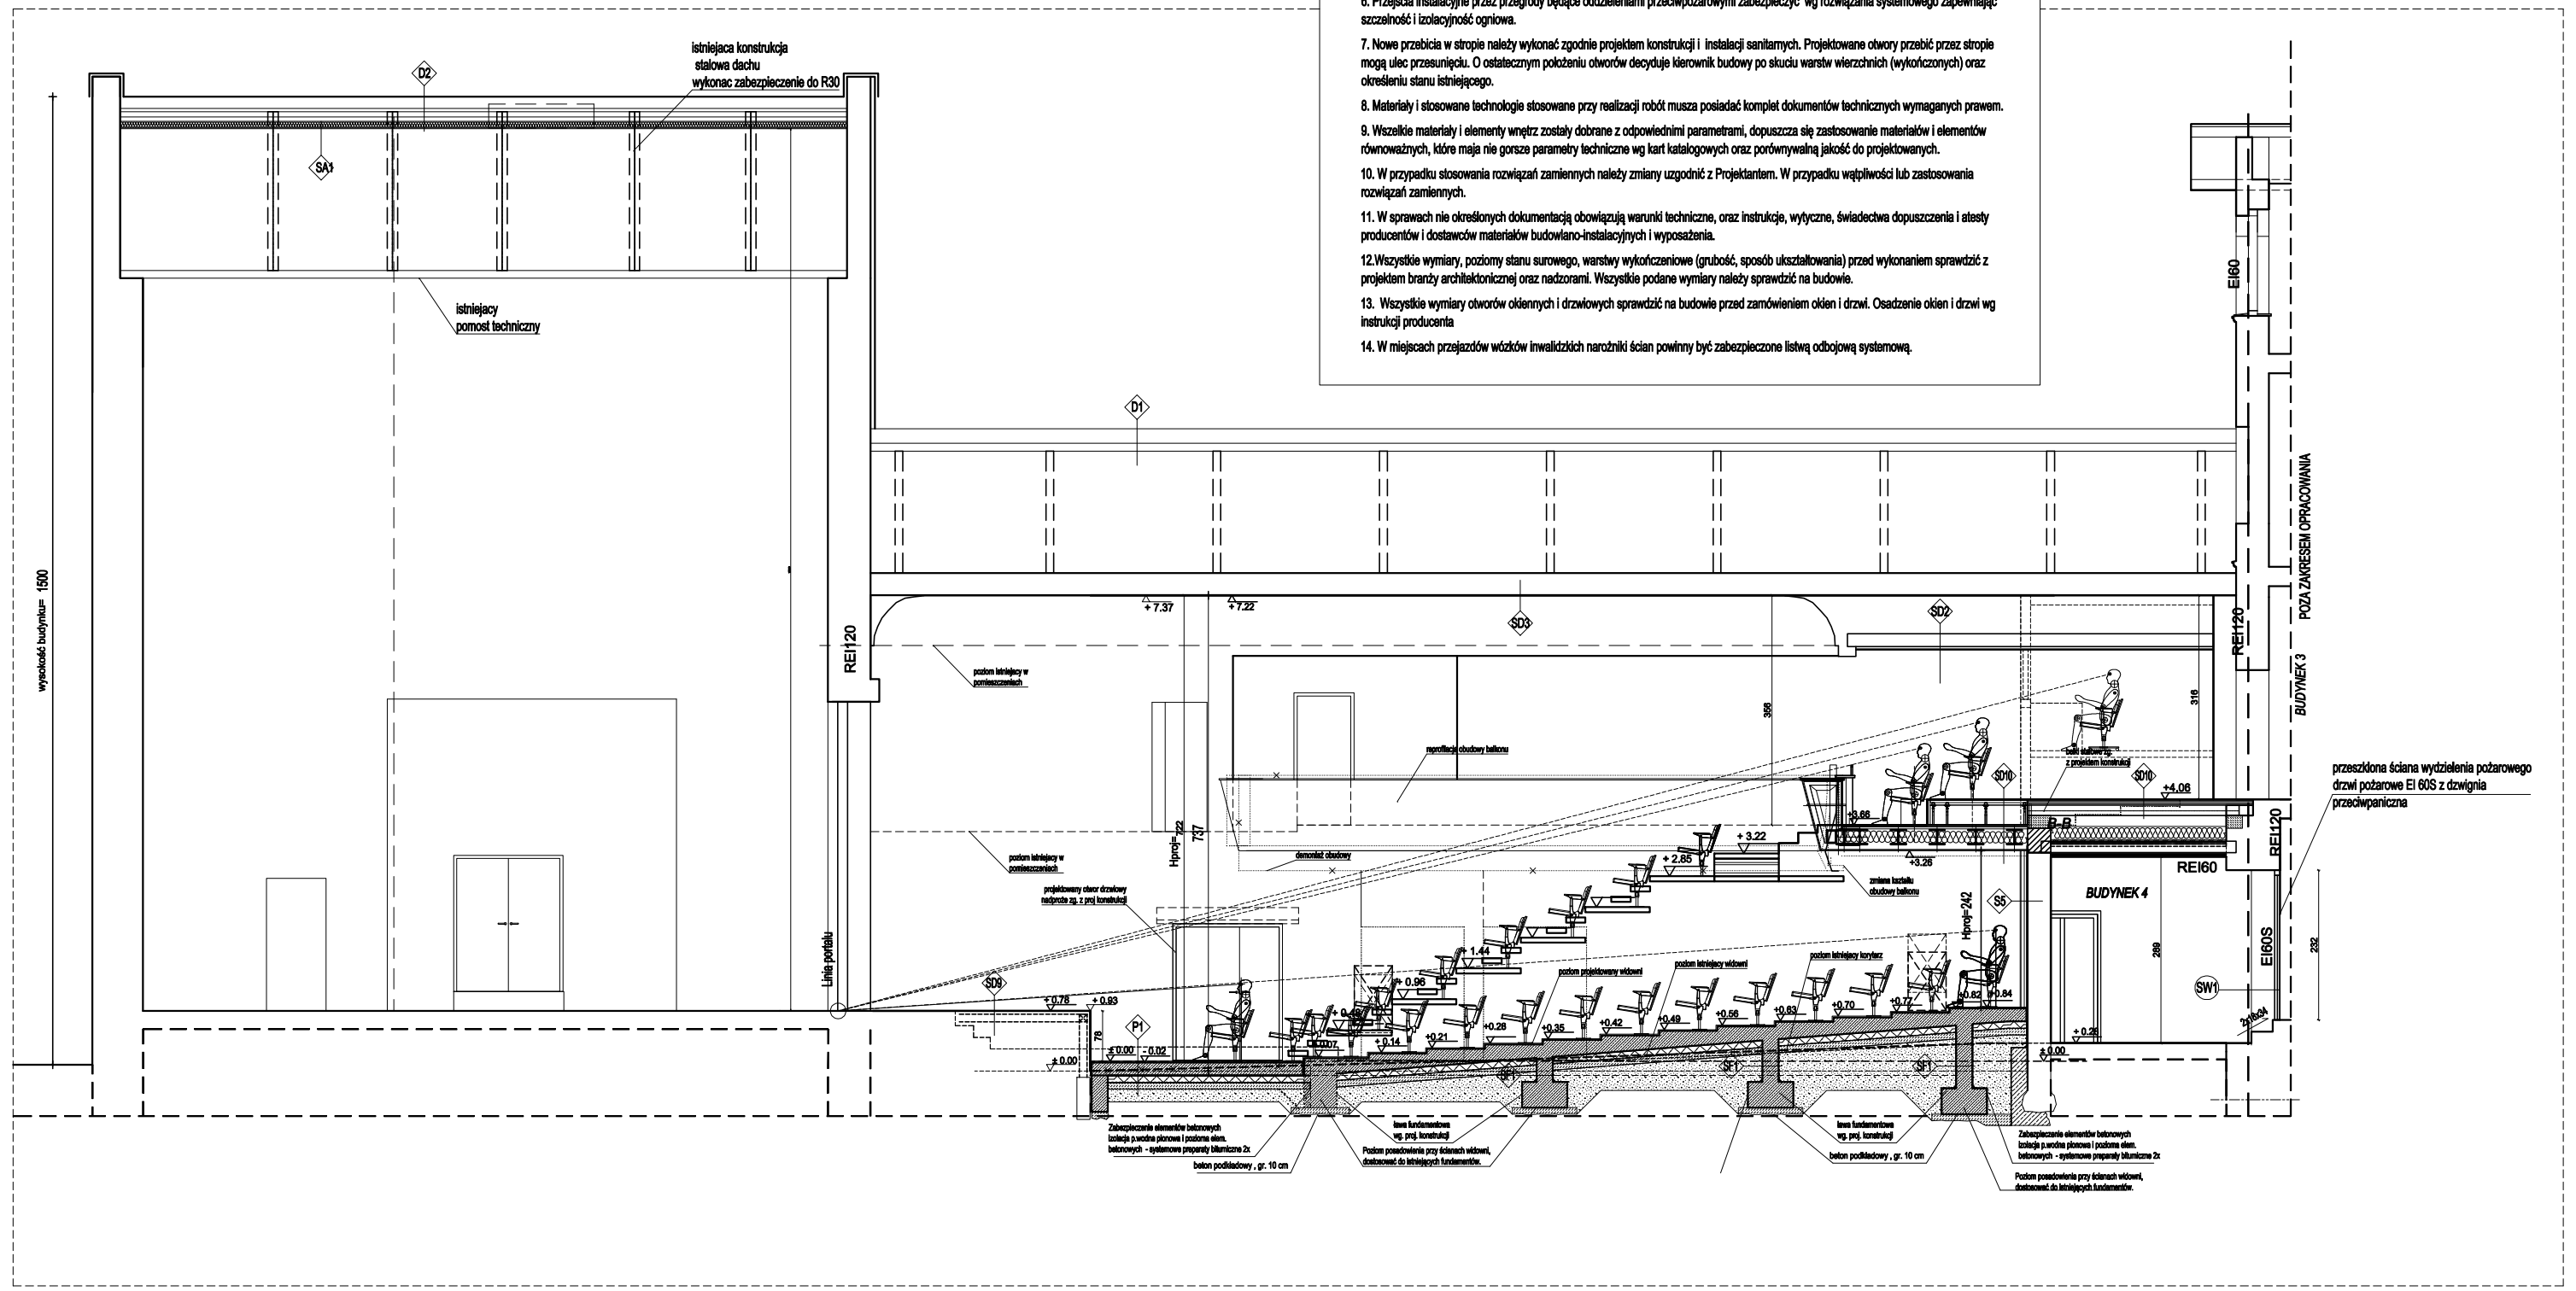
istniejąca konstrukcja stalowa dachu wykonać zabezpieczenie do R30
istniejący pomost technniczny
wysokość budynku= 1500
REI 120
REI 60
EI 60 S
EI 60
BUDYNEK 4
BUDYNEK 3
PODA ZAKRESEM OPRACOWANIA
przeszklona ściana wyżzielenia pożarowego dzwi pożarowe EI 60S z dźwigiem przeciwpożarowym
poziom istniejący w pomieszczeniach
projektowany stopień stalowy wejściowy z poręczą
Linia podziału
Hzmin=222
Hzmin=242
istniejąca balustrada
istniejąca balustrada
istniejąca balustrada