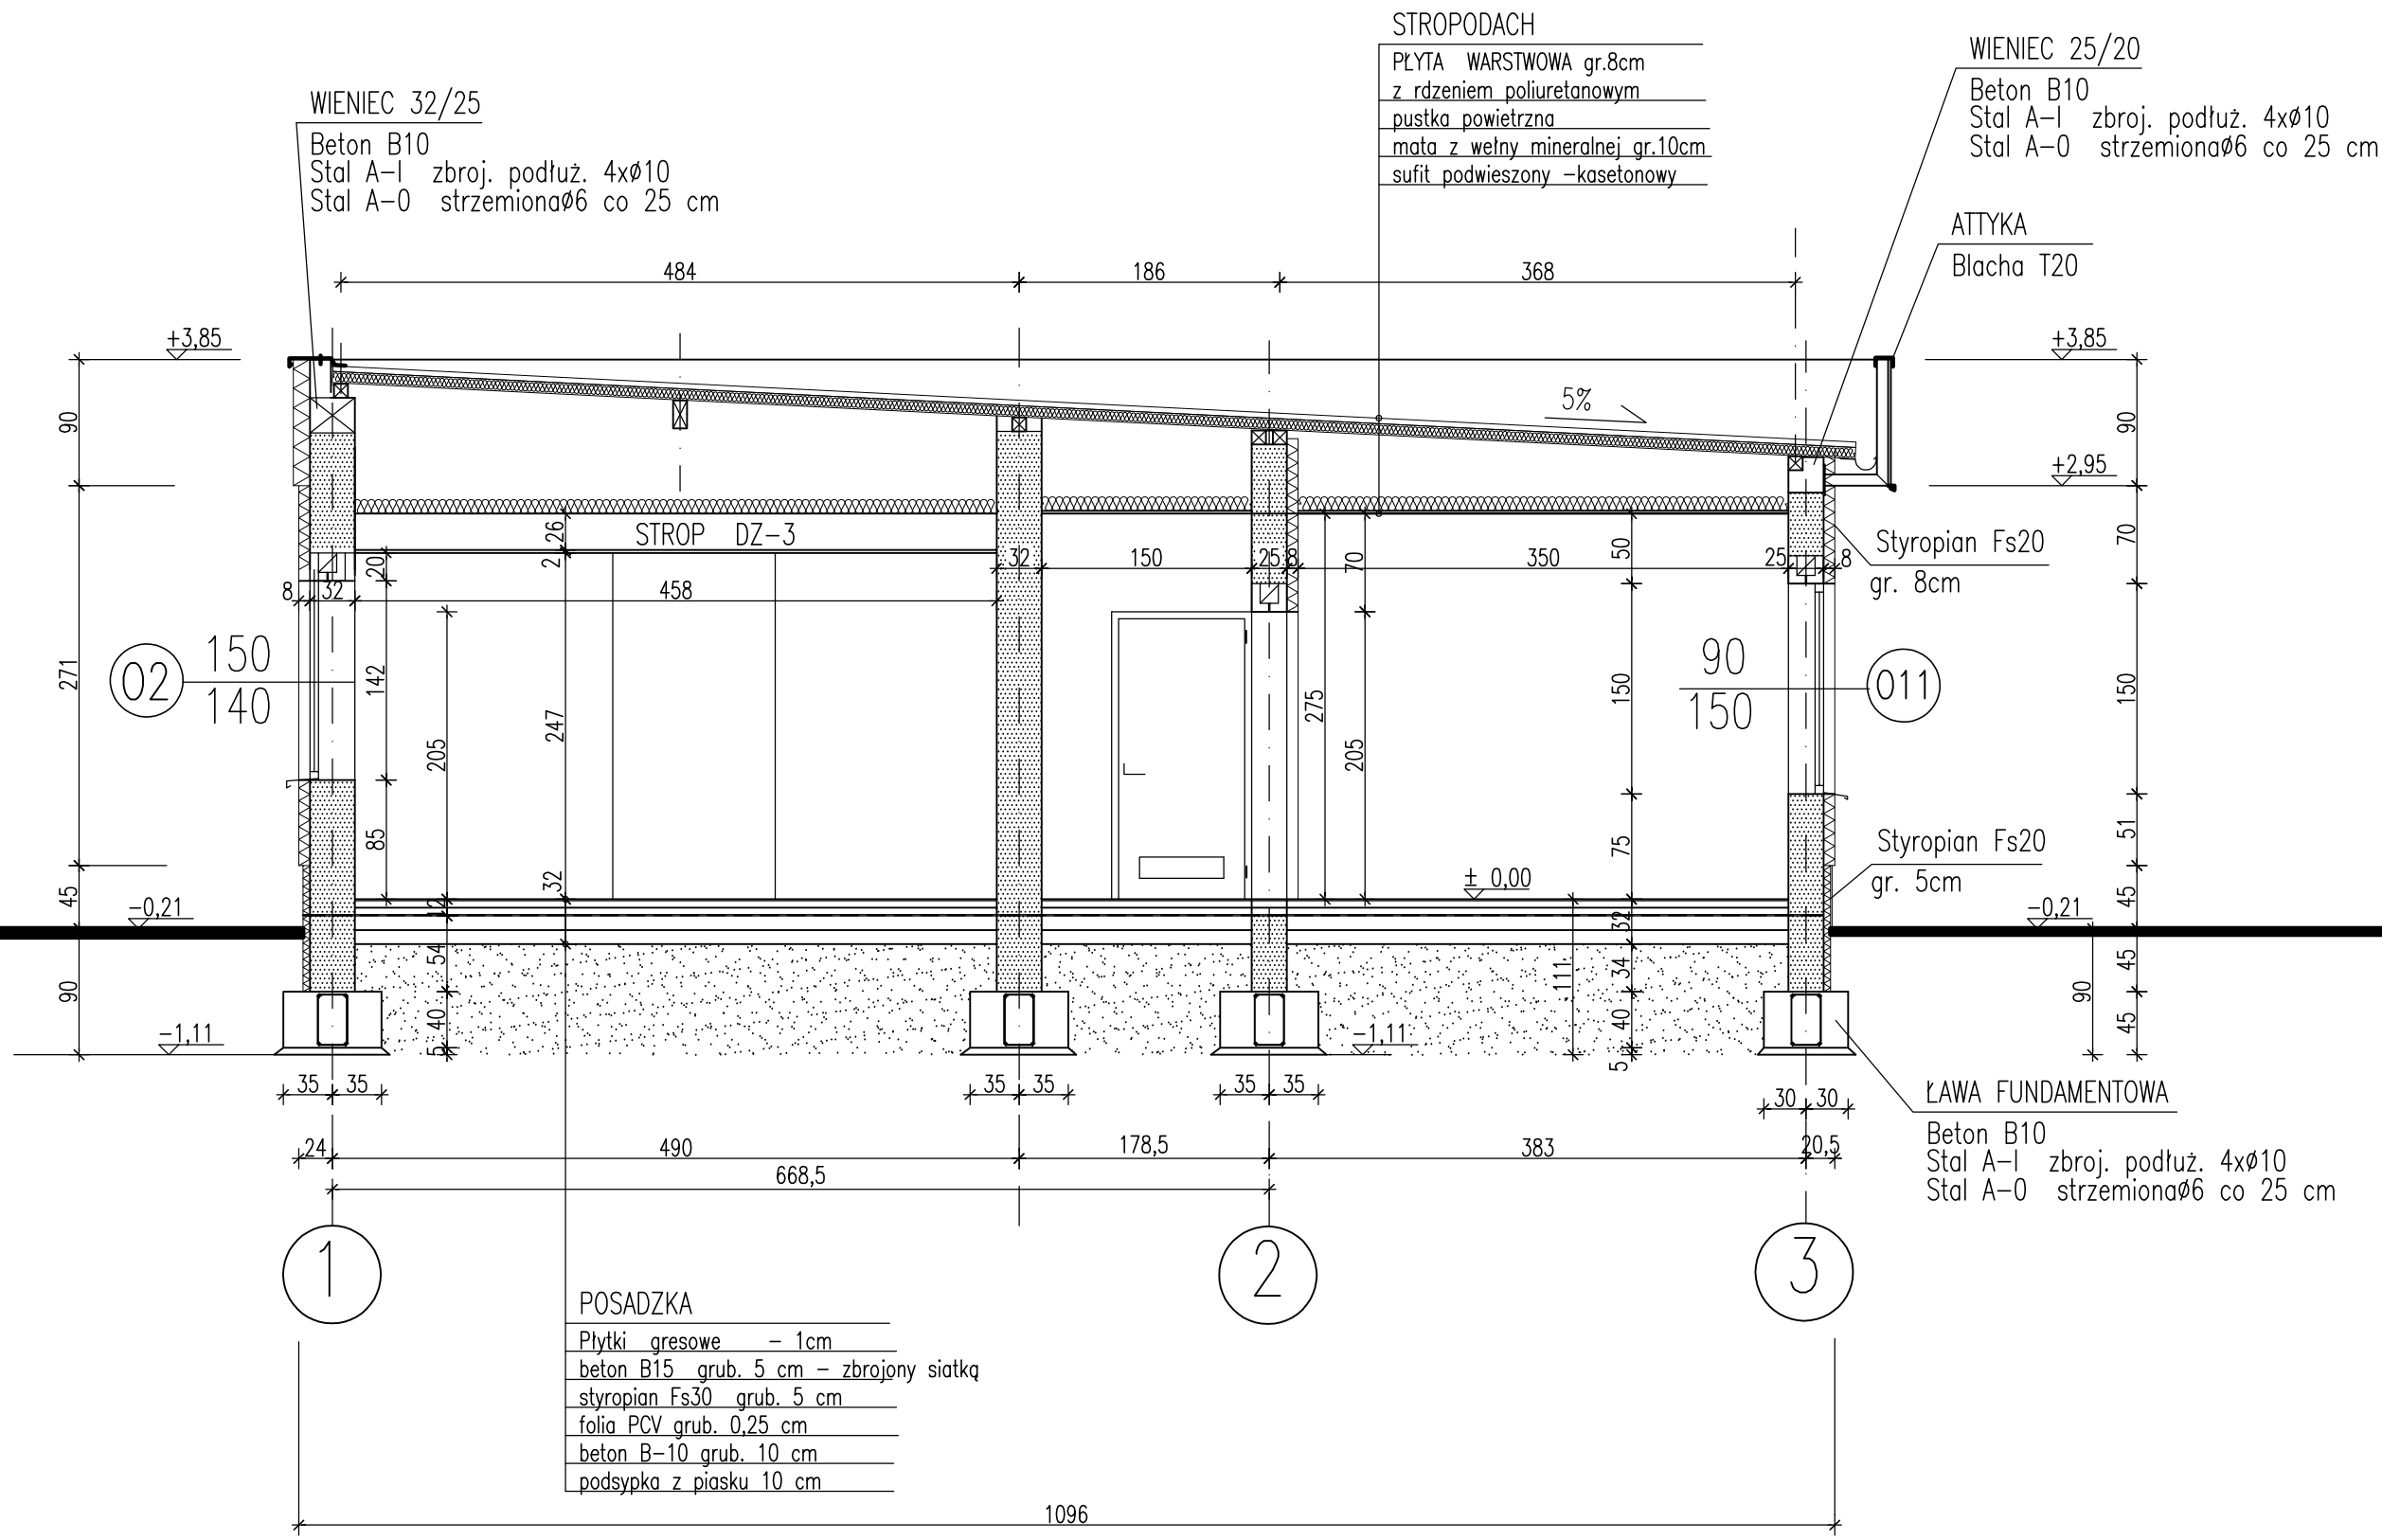

INWESTOR: KOMUNIKACJA GMINY TARNOWO PODGÓRNE TPBUS sp.z o.o.					
NAZWA I ADRES OBIEKTU BUDOWLANEGO: Baza Autobusów Podmiejskich 62-080 Tarnowo Podgórne , ul. Rokietnicka 23 , działka nr 556/2					
ZAKRES:	IMIĘ I NAZWISKO	Specjalność– NR UPR:	PODPIS:	DATA:	SKALA:
ARCHITEKTURA	PROJEKTOWAŁ: mgr inż.arch. Krzysztof Kiniorski	architektoniczna 280/89/Pw		10.12.2014	1:50
	SPRAWDZIŁ: mgr inż.arch. Ludmiła Kiniorska Faron	architektoniczna 371/88/Pw			
BRANŻA:	ARCHITEKTURA			STADIUM: PROJEKT BUDOWLAN	
TYTUŁ RYSUNKU:	PRZEKRÓJ A - A			NR RYSUNKU: PB-A-03	NR STRONY: