

ZAPYTANIE OFERTOWE

Na podstawie § 4 pkt. 3 Zakładowego Regulaminu Udzielania Zamówień Publicznych o wartości nieprzekraczającej kwoty wskazanej w art.4 pkt.8 ustawy prawo zamówień publicznych Spółka TPBUS zwraca się z zapytaniem ofertowym na wykonanie REMONT OŚWIETLENIA ZEWNĘTRZNEGO ZAJEZDNI AUTOBUSOWEJ SPÓŁKI TPBUS Zlokalizowanej przy ulicy rokietnickiej 23 w Tarnowie Podgórny.

Przy wskazanym zamówieniu nie stosuje się ustawy prawo zamówień publicznych. Zadanie nie wymaga również uzyskania pozwoleń wymaganych prawem budowlanym. Całość prac odbywa się w obrębie działki stanowiącej własność spółki TPBUS.

I. Zakres prac i wykaz materiałów.

1. Zakres prac (robocizna).

- Demontaż starych słupów wraz z oprawami oświetleniowymi – 7 szt.
- Demontaż starych opraw oświetleniowych ze ścian budynków – 5 szt.
- Wymiana kabla zasilającego pomiędzy słupami od 1 do 7 – 240 m
- Montaż nowych fundamentów i osadzenie nowych słupów - 7 szt.
- Montaż nowych wysięgników jednoramiennych (lampa nr 2 i 5)– 2 szt.
- Montaż nowych wysięgników dwuramiennych (lampy 1,3,4,6,7) – 5 szt.
- Montaż nowych opraw oświetleniowych na słupach – 12 szt.
- Montaż nowych opraw oświetleniowych na ścianach budynków – 5 szt.
- Połączenie, wykonania złączy kablowych, pomiary elektryczne.

2. Wykaz materiałów

- Słup oświetleniowy w kolorze zielonym – 7 szt.
- Fundament pod słup oświetleniowy – 7 szt.
- Wysięgnik lampy jednoramienny (kolor zielony) – 2szt.
- Wysięgnik lapy dwuramienny kąt 90° (kolor zielony) – 5 szt.
- Kabel YKY 5 x 6 mm – 300 m.
- Bednarka Zn 25 x 3 mm – około 450 kg.
- Folia ostrzegawcza - 250 m.
- Złącze kablowe – 12 kpl.
- Oprawa oświetleniowa uliczna LED powyżej 10.000 lm – 17 szt.
- Przewód YDY 3 x 2,5 mm – około 150 m.

II. Sposób składania oferty.

Podmioty zainteresowane składają ofertę na „druku ofertowym”, który stanowi załącznik do ogłoszenia. Ofertę można przesłać drogą mailową na adres info@tpbus.com.pl lub złożyć osobiście w sekretariacie spółki”. Do druku ofertowego należy dołączyć oświadczenie o akceptacji umowy, której wzór stanowi załącznik do niniejszego ogłoszenia.

Oferent składa oświadczenie w sposób przez siebie zwyczajowo przyjęty. Zamawiający nie dołącza wzoru oświadczenia akceptacji warunków umowy.

III. Wymagane dokumenty.

Zamawiający nie wymaga żadnych dodatkowych dokumentów.

IV. Termin składania i otwarcia ofert i kryteria oceny.

Oferty należy składać w terminie do 12 września 2016 roku do godziny 15:00. Otwarcie ofert nastąpi w dniu 13 września i do godziny 15:00 zamawiający umieści listę oferentów z oferowaną ceną oraz ogłoszenie o wyborze Wykonawcy.

Kryterium wyboru oferenta będzie najniższa oferowana cena.

Załączniki do części opisowej:

1. Mapka pogładowa z oznaczonymi punktami oświetleniowymi.
2. Wzór umowy wykonawczej.
3. Druk oferty.

Prezes Zarządu
Waldemar Wereszczyński




MAPKA POGLĄDOWA

1. Punkty od 1 do 7 – oprawy na słupach.
2. Punkty od 8 do 12 – oprawy na ścianach budynków.
3. Linia zielona – odcinek do wymiany kabla.

ÓW PROJEKTOWYCH

ala 1 : 500

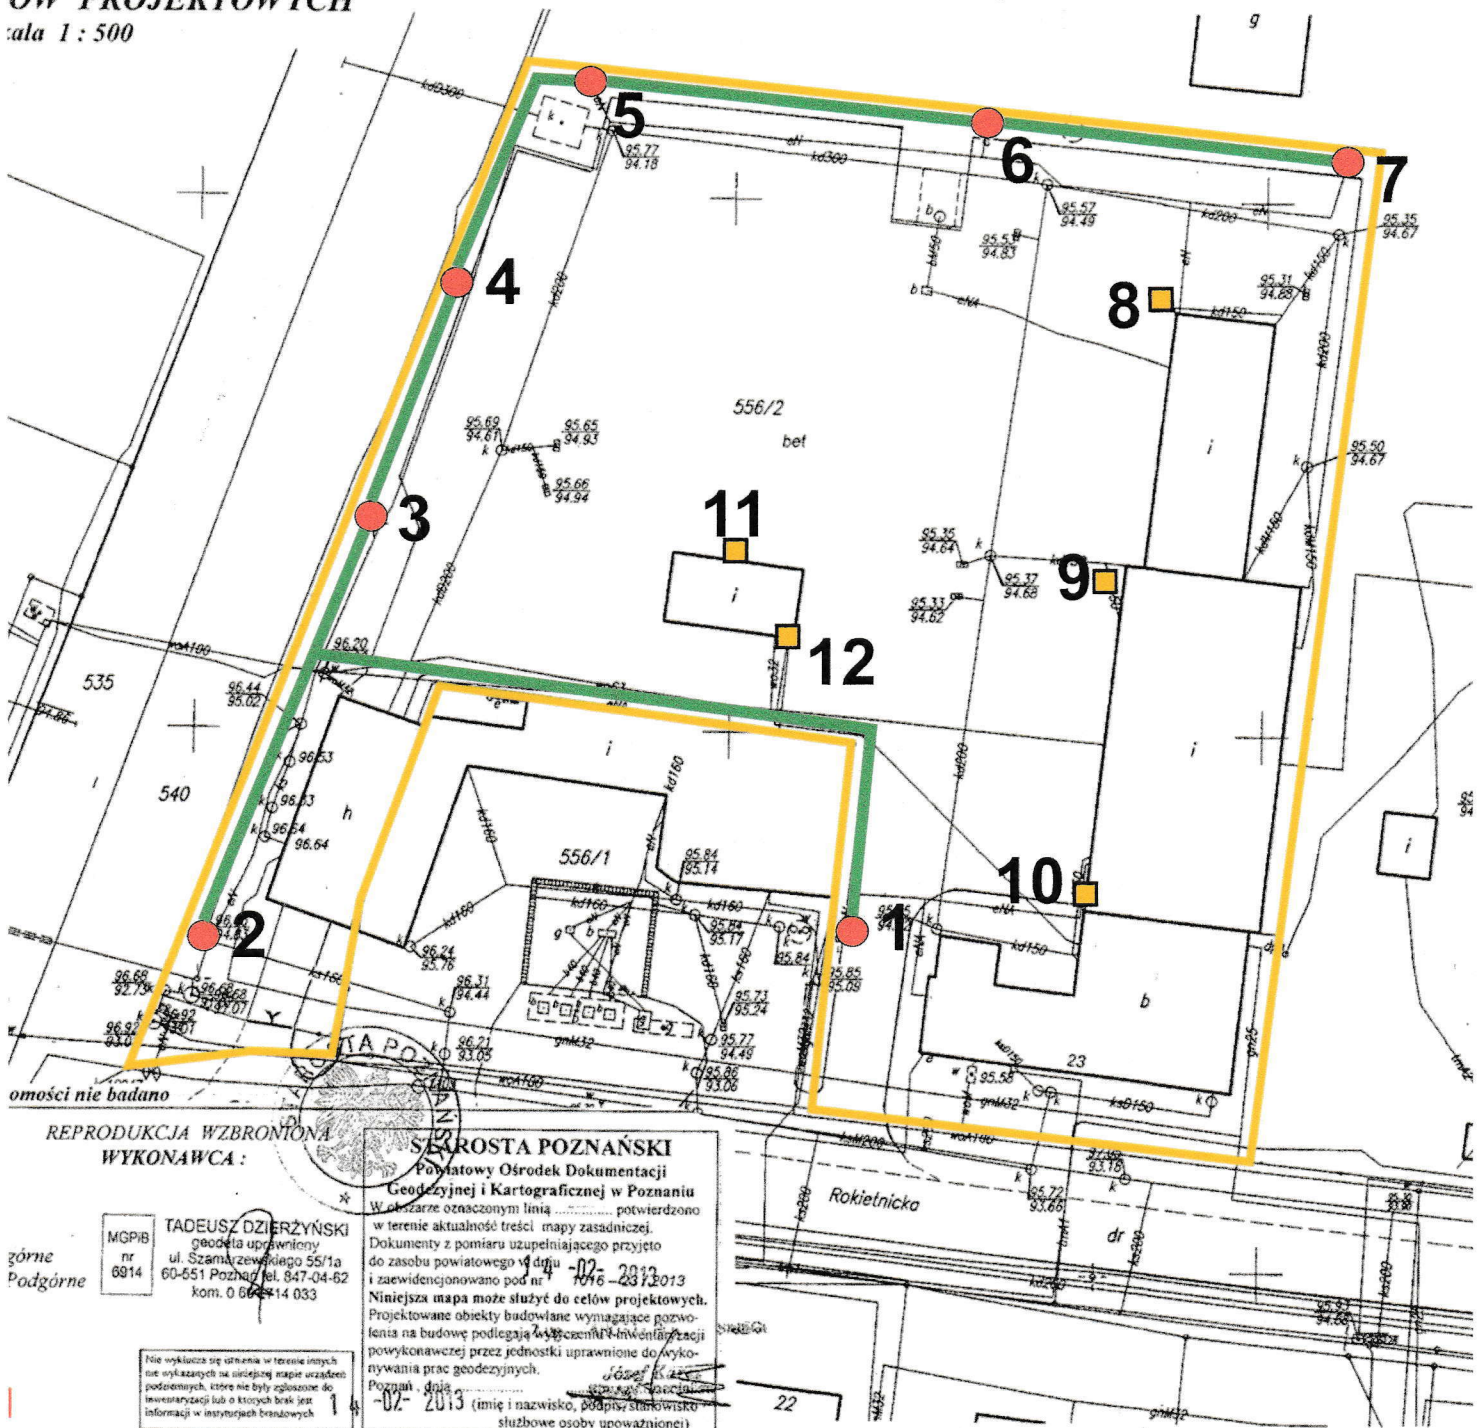

REPRODUKCYJA WZBRONIONA
 WYKONAWCA:

SŁAROSTA POZNAŃSKI

Powiatowy Ośrodek Dokumentacji
 Geodezyjnej i Kartograficznej w Poznaniu

Wskazane oznaczeniem linią potwierdzono
 w terenie aktualność treści mapy zasadniczej.
 Dokumenty z pomiaru uzupełniającego przyjęto
 do zasobu powiatowego w dniu 02-2013
 i zaewidencjonowano pod nr 076-23/2013

Niniejsza mapa może służyć do celów projektowych.
 Projektowane obiekty budowlane wymagające pozwolenia
 na budowę podlegają wyliczeniu i ewidencjonacji
 wykonawczej przez jednostki uprawnione do wykonywania
 prac geodezyjnych.

Poznań, dnia 02-2013 (imię i nazwisko, podpis stanowisko
 służbowe osoby upoważnionej)

TADEUSZ DZIERŻYŃSKI
 geodeta uprawniony
 ul. Szamczewskiego 55/1a
 60-651 Poznań, tel. 847-04-62
 kom. 0 66 414 033

MGPiB
 nr 6914

Tarnowo
 Podgórne

Nie wyklucza się istnienia w terenie innych
 nie wykazanych na niniejszej mapie urządzeń
 podziemnych, które nie były zgłoszone do
 ewidencjonacji lub o których brak jest
 informacji w instytucjach branżowych

Prezes Zarządu

Waldemar Wereszczyński

UMOWA - wzór

zawarta w dniu roku w Tarnowie Podgórny
pomędzy:

Komunikacja Gminy Tarnowo Podgórne TPBUS sp. z o.o. z siedzibą przy ul.
Rokietnickiej 23 w Tarnowie Podgórny, wpisana do Rejestru Handlowego Sąd
Rejonowy Poznań – Nowe Miasto i Wilda w Poznaniu VIII Wydział Gospodarczy KRS
pod numerem KRS 0000166400 , w imieniu której działa:

Waldemar Wereszczyński – Prezes Zarządu

Zwaną w dalszej części umowy Zamawiającym

a

Przedsiębiorstwo.....

z siedzibą..... **nr NIP** reprezentowaną przez

.....

Zwanego w dalszej części umowy Wykonawcą,

o następującej treści:

1. Przedmiotem umowy jest wykonanie prac związanych z remontem oświetlenia terenu bazy autobusowej należącej do Zleceniodawcy, zgodnie z ofertą sporządzoną przez Wykonawcę, który stanowi załącznik nr 1 do niniejszej umowy.
2. Wszelkie prace dodatkowe i zamiennie nie objęte zakresem prac, o którym mowa w pkt.1 realizowane będą przez Wykonawcę na podstawie odrębnego zlecenia Zamawiającego, określającej termin realizacji oraz wynagrodzenie Wykonawcy.
3. Określone w pkt.1 roboty zostaną przez Wykonawcę wykonane do 31 października 2016 roku.
4. Szczegółowy harmonogram prac Wykonawcy zostanie uzgodniony przez przedstawicieli stron w terminie pięciu dni roboczych od dnia podpisania niniejszej umowy. Obowiązek sporządzenia harmonogramu spoczywa na Wykonawcy.
5. Wykonawca zobowiązany jest uzyskać na własny koszt wszystkie zezwolenia, zgody i opinie oraz załatwić wszystkie formalności urzędowe związane z realizacją niniejszej umowy jeżeli są wymagane przepisami prawa.
6. Zamawiający udostępni Wykonawcy teren bazy autobusowej w terminie określonym w harmonogramie prac oraz zapewni Wykonawcy możliwość korzystania ze źródeł energii elektrycznej i pomieszczeń socjalnych.
7. Zamawiający zapewni ochronę punktów objętych remontem po zakończeniu każdego dnia pracy przez pracowników Wykonawcy. W trakcie pracy ochronę zapewnia Wykonawca.
8. Wykonawca jest zobowiązany do:
 - 1) wykonania przedmiotu umowy zgodnie obowiązującymi przepisami i normami technicznymi,
 - 2) zorganizowania na własny koszt placu remontu, a w szczególności wyposażenia zaplecza zgodnie z potrzebami prowadzonych prac, zorganizowania miejsc składowych materiałów,
 - 3) utrzymywania podczas remontu czystości i porządku,
 - 4) zapewnienia ochrony przeciwpożarowej,
 - 5) spełnienia wymagań ochrony środowiska,
 - 6) usunięcia z terenu bazy wszelkich zbędnych przedmiotów, materiałów i odpadów po zakończeniu prac oraz pozostawienia terenu w stanie nadającym się do użytkowania,

- 7) przedstawienia Zamawiającemu wszystkich atestów, świadectw dopuszczenia do eksploatacji materiałów, urządzeń i konstrukcji użytych w wykonaniu przedmiotu niniejszej umowy.
9. Wykonawca udziela Zamawiającemu gwarancji na zrealizowane roboty. Gwarancja obejmuje wszystkie wady fizyczne.
10. Okres gwarancji wynosi dwadzieścia cztery miesiące licząc od dnia następującego po dniu podpisania przez strony protokołu końcowego, przy czym w odniesieniu do materiałów użytych do wykonania przedmiotu umowy obowiązuje gwarancja producenta.
11. Zgłoszone usterki i wady będą przez wykonawcę rozpatrywane w pierwszej kolejności w terminie siedmiu dni od zgłoszenia. W przypadku poważniejszej wady termin do jej usunięcia wynosi czternaście dni.
12. Ze strony Zamawiającego upoważnionym do kontaktu z Wykonawcą będzie Pan tel.
13. Ze strony Wykonawcy bezpośrednio odpowiedzialny za prowadzenie robót jest: Pan/Pani – pełniący funkcję tel.
14. Wskazani przedstawiciele stron upoważnieni są do podpisania protokołu przekazania „placu budowy” i protokołu odbioru.
15. Wykonawca zgłasza gotowość odbioru końcowego wykonanych robót Zamawiającemu.
16. Zamawiający bez zbędnej zwłoki przystąpi do odbioru.
17. Najpóźniej w dniu odbioru końcowego Wykonawca zobowiązany jest przekazać Zamawiającemu wszystkie wymagane przez obowiązujące przepisy atesty, świadectwa dopuszczenia do eksploatacji oraz dokumenty gwarancyjne urządzeń. Nieprzekazanie wskazanych dokumentów upoważnia Zamawiającego do odmowy podpisania protokołu odbioru końcowego.
18. Wynagrodzenie Wykonawcy wyniesiezł. netto (słownie: złotych) + podatek od towarów i usług w obowiązującej wysokości zgodnie z ofertą złożoną przez Wykonawcę, która stanowi załącznik nr 1 do niniejszej umowy i jest jej integralną częścią.
19. Faktura wystawiona zostanie po protokolarnym odbiorze przedmiotu robót na podstawie protokołu odbioru robót, który należy dołączyć do faktury.
20. Zamawiający jest uprawniony do otrzymywania faktur VAT, posiada numer NIP 777-22-97-363 i upoważnia Wykonawcę do wystawienia faktury bez jego podpisu.
21. Wszelkie zmiany umowy wymagają zachowania formy pisemnej pod rygorem nieważności.
22. W zakresie nieuregulowanym stosuje się przepisy Kodeksu cywilnego.
23. Wszelkie spory wynikające z niniejszej umowy strony rozstrzygać będą w sposób polubowny. W przypadku braku możliwości polubownego rozstrzygnięcia sporu właściwym dla jego rozpatrzenia będzie sąd siedziby Zamawiającego.
24. Niniejsza umowa została sporządzona w dwóch jednobrzmiących egzemplarzach, po jednym dla każdej ze stron.

.....
Zamawiający

.....
Wykonawca



 pieczęć oferenta

ROBOCIZNA

lp.	nazwa czynności (z uwzględnieniem użycia sprzętu typu: dźwig, podnośnik koszowy, koparka)	ilość rbgodz.	wartość netto
1	Demontaż starych słupów wraz z oprawami oświetleniowymi – 7 szt.		
2	Demontaż starych opraw oświetleniowych ze ścian budynków – 5 szt.		
3	Wykop pod wymianę kabla zasilającego pomiędzy słupami od 1 do 7 – 240 m		
4	Montaż nowych fundamentów i osadzenie nowych słupów - 7 szt.		
5	Montaż nowych wysięgników jednoramiennych (lampa nr 2 i 5)– 2 szt.		
6	Montaż nowych wysięgników dwuramiennych (lampy 1,3,4,6,7) – 5 szt.		
7	Montaż nowych opraw oświetleniowych na słupach – 12 szt.		
8	Montaż nowych opraw oświetleniowych na ścianach budynków – 5 szt.		
9	Połączenie, wykonania złączy kablowych, pomiary elektryczne.		
ŁĄCZNIE			

MATERIAŁY

lp.	nazwa materiału	ilość	wartość netto
1	Słup oświetleniowy w kolorze zielonym	7 szt.	
2	Fundament pod słup oświetleniowy	7 szt.	
3	Wysięgnik lampy jednoramienny	2 szt.	
4	Wysięgnik lapy dwuramienny kąt 90°	5 szt.	
5	Kabel YKY 5 x 6 mm	300 mb	
6	Bednarka Zn 25 x 3 mm	450 kg.	
7	Folia ostrzegawcza	250 mb	
8	Złącze kablowe	12 kpl.	
9	Oprawa oświetleniowa LED powyżej 10.000 lm	17 szt.	
10	Przewód YDY 3 x 2,5 mm	150 mb	
ŁĄCZNIE			

ŁĄCZNA KWOTA NETTO ROBOCIZNA + MATERIAŁ	
--	--

INSTRUKCJA WYPEŁNIENIA

Ofertę w części "ROBOCIZNA" można wypełnić w sposób szczegółowy każdą pozycję lub podając jedną kwotę w pozycji "łącznie". W części "MATERIAŁY" należy wpisać wartość w poszczególnych pozycjach i w pozycji "łącznie".

 pieczęć i podpis oferenta

