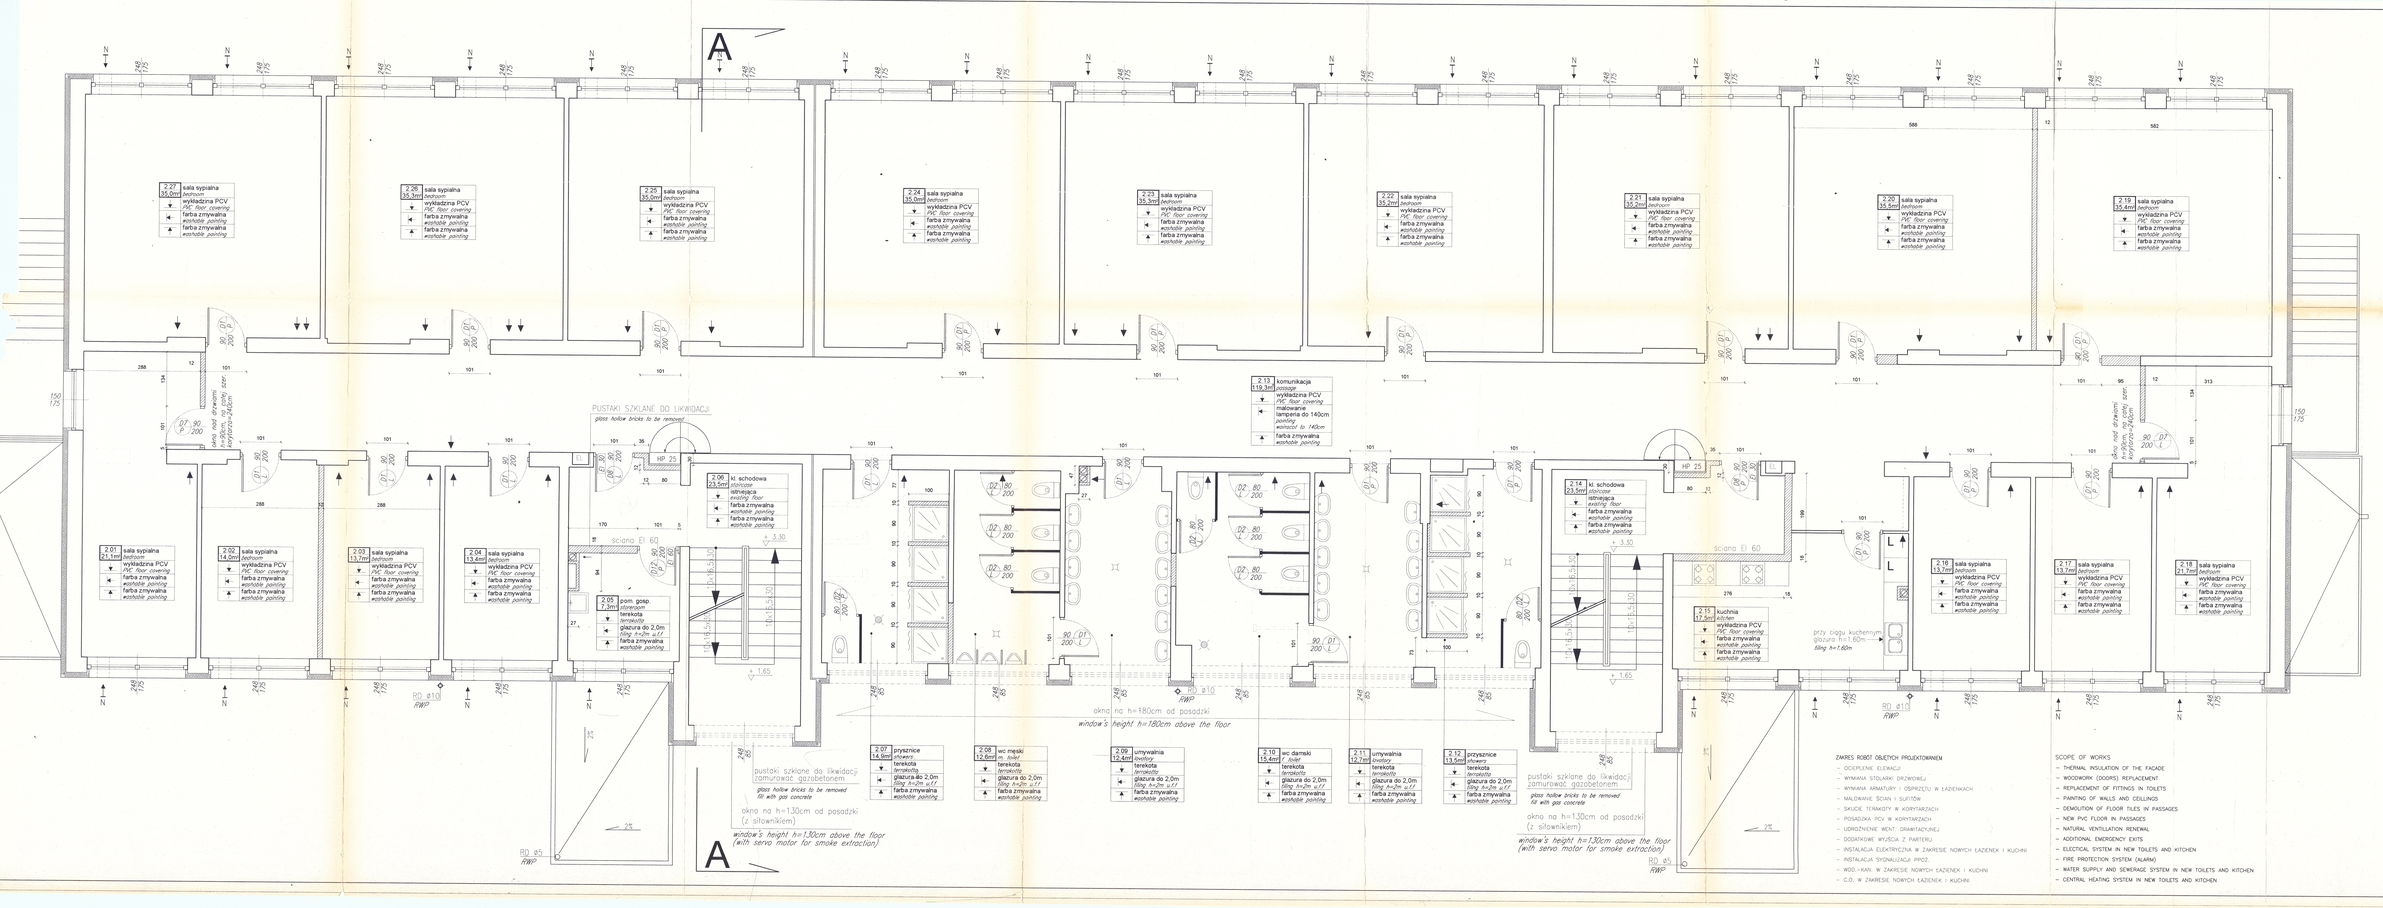

LEGENDA:

- ŚCIANY ISTNIEJĄCE (do remontu) EXISTING WALLS (to be repaired)
- ŚCIANY PROJEKTOWANE DESIGNED WALLS
  - BLOCZKI GIPSOWE gr 10cm – GYPSUM ELEMENTS 10cm
  - CEGŁA SZYLIKARSKA gr 12cm – CELLULAR BRICK 12cm
  - GAZOBETON gr. ≥18cm – GAS CONCRETE ≥18cm
- ŚCIANY DO WYBURZENIA WALLS TO BE DEMOLISHED
- ŚCIANKI SYSTEMOWE WYDZIELAJĄCE KABINY WYS. 210cm – SYSTEM PARTITIONS FOR TOILET CABINS H=210 cm
- WENTYLACJA GRAWITACYJNA DO UZDATNIENIA EXISTING GRAVITIONAL VENTILATION TO BE REPAIRED
- PROJEKTOWANA WENT. GRAWITACYJNA DESIGNED GRAVITIONAL VENTILATION
- PROJEKTOWANY NAWIETRZAK PODOKIENNY, STAŁY DESIGNED STATIONARY (UNDER WINDOW) INTAKE VENTILATOR
- PROJEKTOWANA KRATKA DESIGNED INLET
- PROJEKTOWANE OKNO DESIGNED WINDOW
- ISTNIEJĄCE OKNO EXISTING WINDOW

INWESTOR Investor

Urząd do Spraw Repatriacji i Cudzoziemców
Ul. Koszykowa 16
00-564 Warszawa

TYTUŁ PROJEKTU Project Title

Ośrodek dla uchodźców w Lininie

AUT. PROJEKTU Project author: mgr inż. arch. Adam Wolczyk MA/KK/067/03
mgr inż. arch. Konrad Kobaszkiewicz
tech. bud. Paweł Woźniak

SPRAWDZIŁ Verified by: mgr inż. Antoni Kozieński SI - 333/86

PROJEKTANCI Designers: INNE I NAZWISKO Names

NR UPRAWNIEŃ Licence Number

PODPIS Signature

ART GROUP
PROJEKTOWANIE I OBSŁUGA INWESTYCJI KOZIEŃSKI WALCZAK ARCHITEKCI
02-495 Warszawa
ul. Pileckiego 65
tel. (0-22) 644.81.50
fax (0-22) 644.03.13

FAZA Purpose: PROJEKT BUDOWLANY BUILDING PERMIT DESIGN

BRANŻA Discipline: ARCHITEKTURA ARCHITECTURE

NAZWA RYSUNKU Drawing Title:

Budynek hotelowy nr29 rzut I piętra

Building No 29 (Hotel) 1st floor

ZAKRES ROBÓT OBJĘTYCH PROJEKTOWANIEM
- OCIEPLENIE ELEWACJI
- WYMIANA STOLARKI DRZWIOWEJ
- WYMIANA ARMATURY I OSPRZĘTU W ŁAZIENKACH
- MALOWANIE ŚCIAN I SUFITÓW
- SKUCIE TERAKOTY W KORYTARZACH
- POSADZKA PCV W KORYTARZACH
- UZDROWIENIE WENT. GRAWITACYJNEJ
- DOSTAWIENIE WYJŚCIA Z PIWNICY
- INSTALACJA ELEKTRYCZNA W ZAKRESIE NOWYCH ŁAZIENEK I KUCHNI
- INSTALACJA SYGNALIZACJA PPOŻ.
- WOD.-KAN. W ZAKRESIE NOWYCH ŁAZIENEK I KUCHNI
- C.O. W ZAKRESIE NOWYCH ŁAZIENEK I KUCHNI

SCOPE OF WORKS
- THERMAL INSULATION OF THE FACADE
- WOODWORK (DOORS) REPLACEMENT
- REPLACEMENT OF FITTINGS IN TOILETS
- PAINTING OF WALLS AND CEILLINGS
- DEMOLITION OF FLOOR TILES IN PASSAGES
- NEW PVC FLOOR IN PASSAGES
- NATURAL VENTILATION RENEWAL
- ADDITIONAL EMERGENCY EXITS
- ELECTICAL SYSTEM IN NEW TOILETS AND KITCHEN
- FIRE PROTECTION SYSTEM (ALARM)
- WATER SUPPLY AND SEWERAGE SYSTEM IN NEW TOILETS AND KITCHEN
- CENTRAL HEATING SYSTEM IN NEW TOILETS AND KITCHEN

DATA Date	12-09-2003	SKALA Scale	1:100
SYGNATURA Signature	FAZA Purpose	NUMER RYSUNKU Drawing No.	REWIZJA Revision
L/19	P.B.	A-004	A