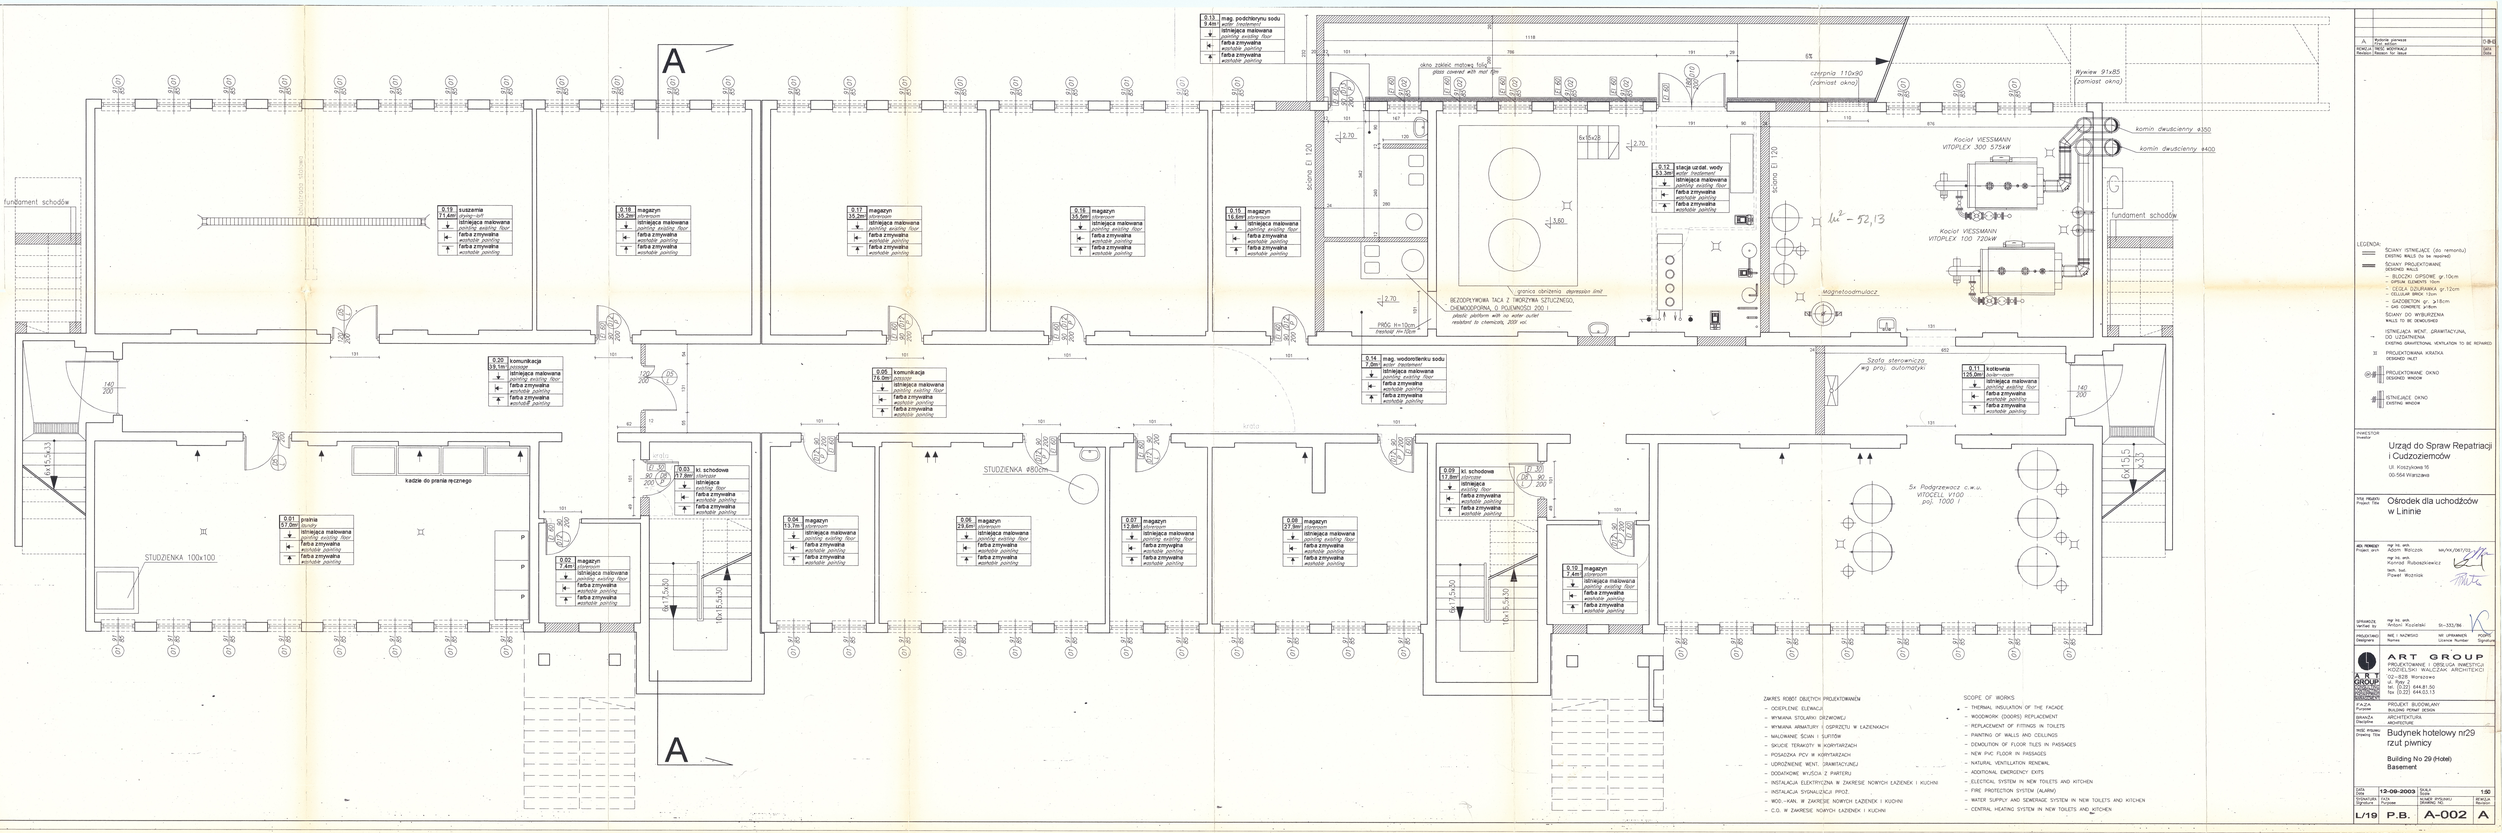
A
A
fundament schodów
fundament schodów
kalenica
0.13 mag. podchłonnu sodu 9.4m² istniejąca malowana
0.19 kuszarnia 71.4m² istniejąca malowana
0.18 magazyn 35.2m² istniejąca malowana
0.17 magazyn 35.2m² istniejąca malowana
0.16 magazyn 35.5m² istniejąca malowana
0.15 magazyn 16.6m² istniejąca malowana
0.20 komunikacja 39.1m² istniejąca malowana
0.05 komunikacja 76.0m² istniejąca malowana
0.14 mag. wodorośletniku sodu 7.0m² istniejąca malowana
0.12 stacja uzdat. wody 53.3m² istniejąca malowana
0.11 kotłownia 120.0m² istniejąca malowana
0.01 pistnia 67.2m² istniejąca malowana
0.02 magazyn 7.4m² istniejąca malowana
0.03 kl. schodowe 57.6m² istniejąca malowana
0.04 magazyn 13.1m² istniejąca malowana
0.06 magazyn 25.6m² istniejąca malowana
0.07 magazyn 17.3m² istniejąca malowana
0.08 magazyn 27.3m² istniejąca malowana
0.09 kl. schodowa 17.6m² istniejąca malowana
0.10 magazyn 7.4m² istniejąca malowana
ściana EI 120
ściana EI 120
okno zalane matowe szkło
glass covered with mat film
czerpnia 110x90 (zamiast okna)
Wywiew 91x85 (zamiast okna)
komin dwudzienny ø350
komin dwudzienny ø400
Kocioł VIESSMANN VITOPLEX 300 575kW
Kocioł VIESSMANN VITOPLEX 100 120kW
6x15x23
2.70
3.60
granica obniżenia depression limit
BEZODPŁYWOWA TACA Z TWORZYWA SZTUCZNEGO, CHEMOODPORNA, O POJEMNOŚCI 200 l
plastic platform with no outlet resistant to chemicals, 200 l vol.
PWOC H=10cm
Magnetoodmulacz
Szafa sterownicza wg proj. automatyki
5x Podgrzewacz c.w.u. VITOCELL V100 poj. 1000 l
kadzie do prania ręcznego
STUDZIENKA 100x100
STUDZIENKA ø800mm
schody
schody
140 200
100 200
65 200
90 200
80 200
60 200
70 200
P
P
P
S1
S2
