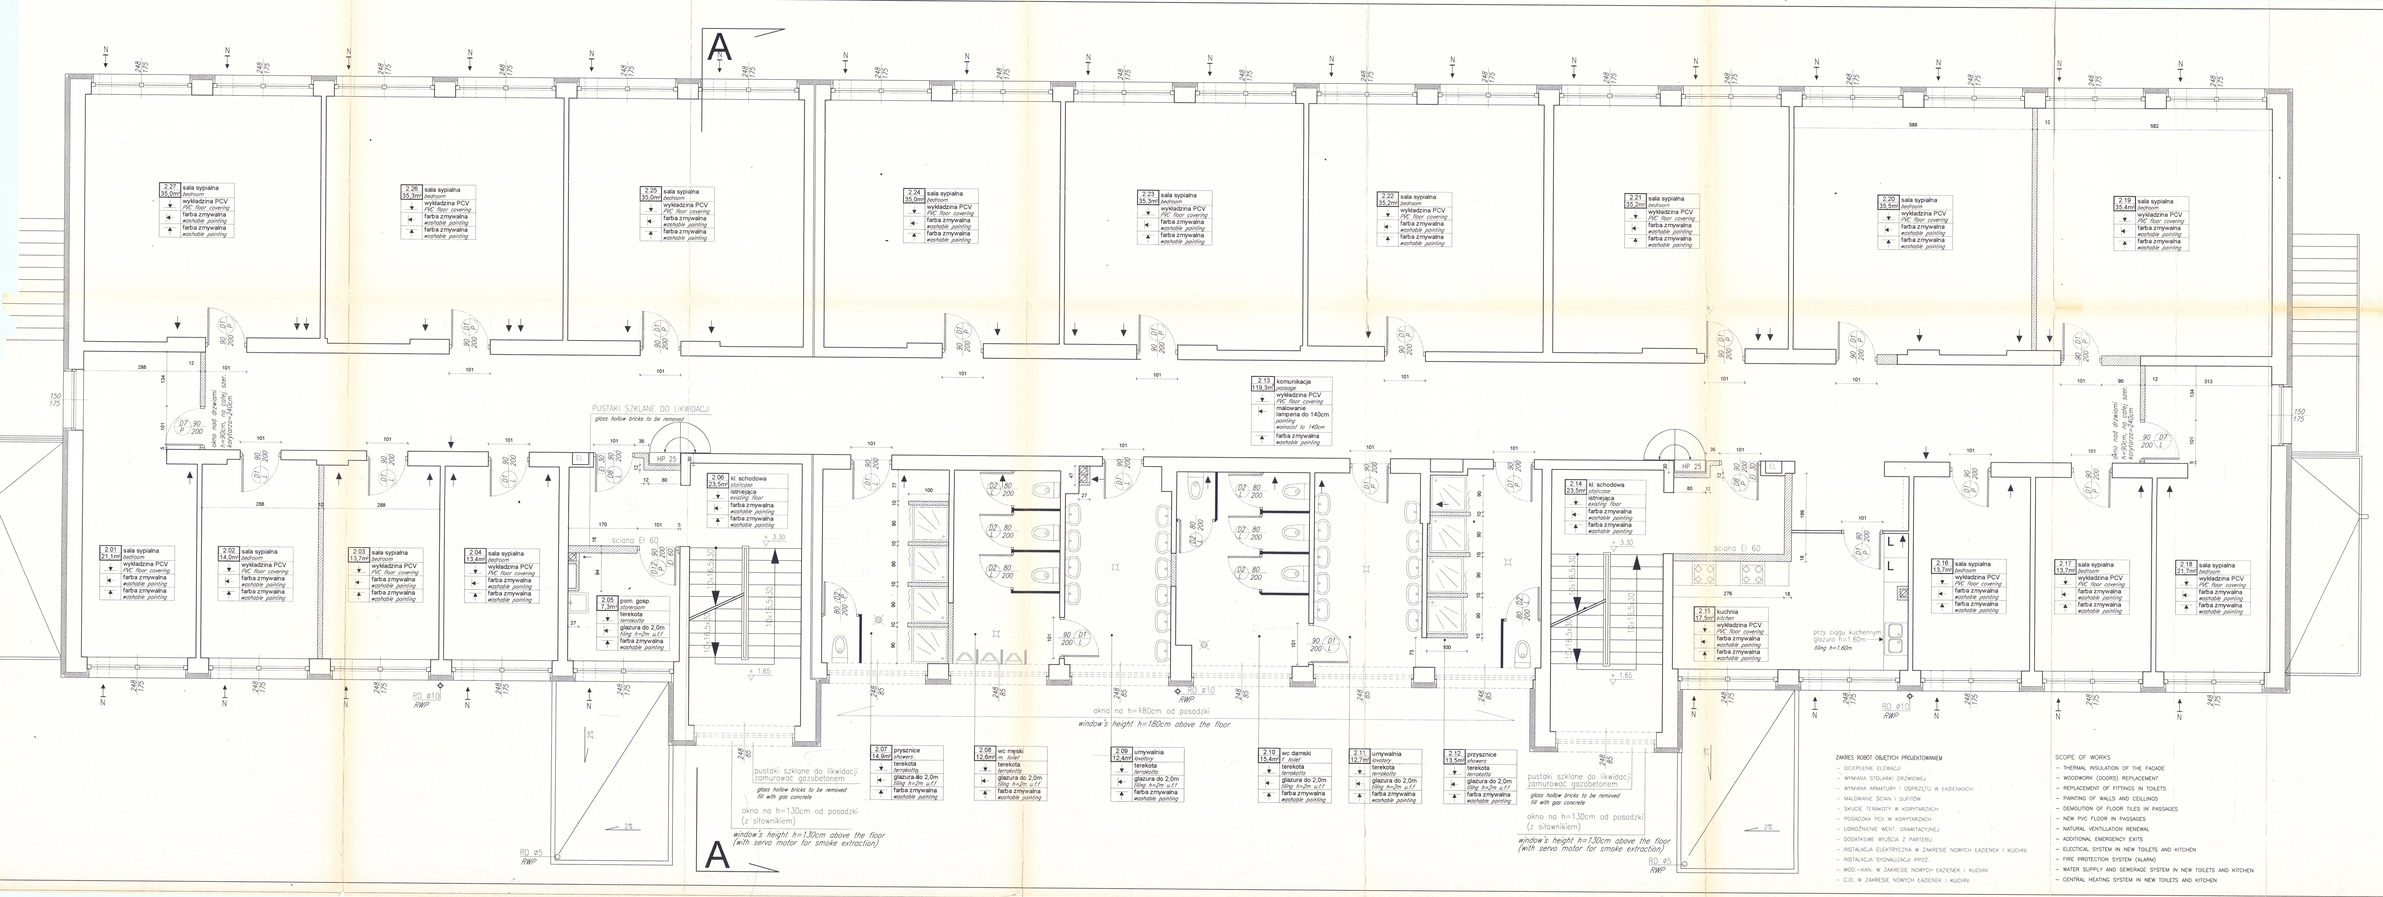

LEGENDA:

- ŚCIANY ISTNIEJĄCE (do remontu) EXISTING WALLS (to be repaired)
- ŚCIANY PROJEKTOWANE DESIGNED WALLS
  - BLOCZNE GIPSOWE gr.10cm
  - GIPSUM ELEMENTS 10cm
  - CEGŁA SZYBKOWA gr.12cm
  - CELLULAR BRICK 12cm
  - GAZOBETON gr. ≥18cm
  - GAS CONCRETE ≥18cm
- ŚCIANY DO WYBURZENIA WALLS TO BE DEMOLISHED
- ŚCIANKI SYSTEMOWE WYDZIELAJĄCE KABINY WYS. 210cm
  - SYSTEM PARTITIONS FOR TOILET CABINS H=210 cm
- ISTNIEJĄCA WENT. GRAWITACYJNA DO UZDATNIENIA EXISTING GRAVITIONAL VENTILATION TO BE REPAIRED
- PROJEKTOWANA WENT. GRAWITACYJNA DESIGNED GRAVITIONAL VENTILATION
- PROJEKTOWANY NAWIETRZAK POODKIENNY, STAŁY DESIGNED STATIONARY (UNDER WINDOW) INTAKE VENTILATOR
- PROJEKTOWANA KRATKA DESIGNED INLET
- PROJEKTOWANE OKNO DESIGNED WINDOW
- ISTNIEJĄCE OKNO EXISTING WINDOW

INWESTOR Investor

Urząd do Spraw Repatriacji i Cudzoziemców
Ul. Koszykowa 16
00-564 Warszawa

TYTUŁ PROJEKTU Project Title

Ośrodek dla uchodźców w Linnie