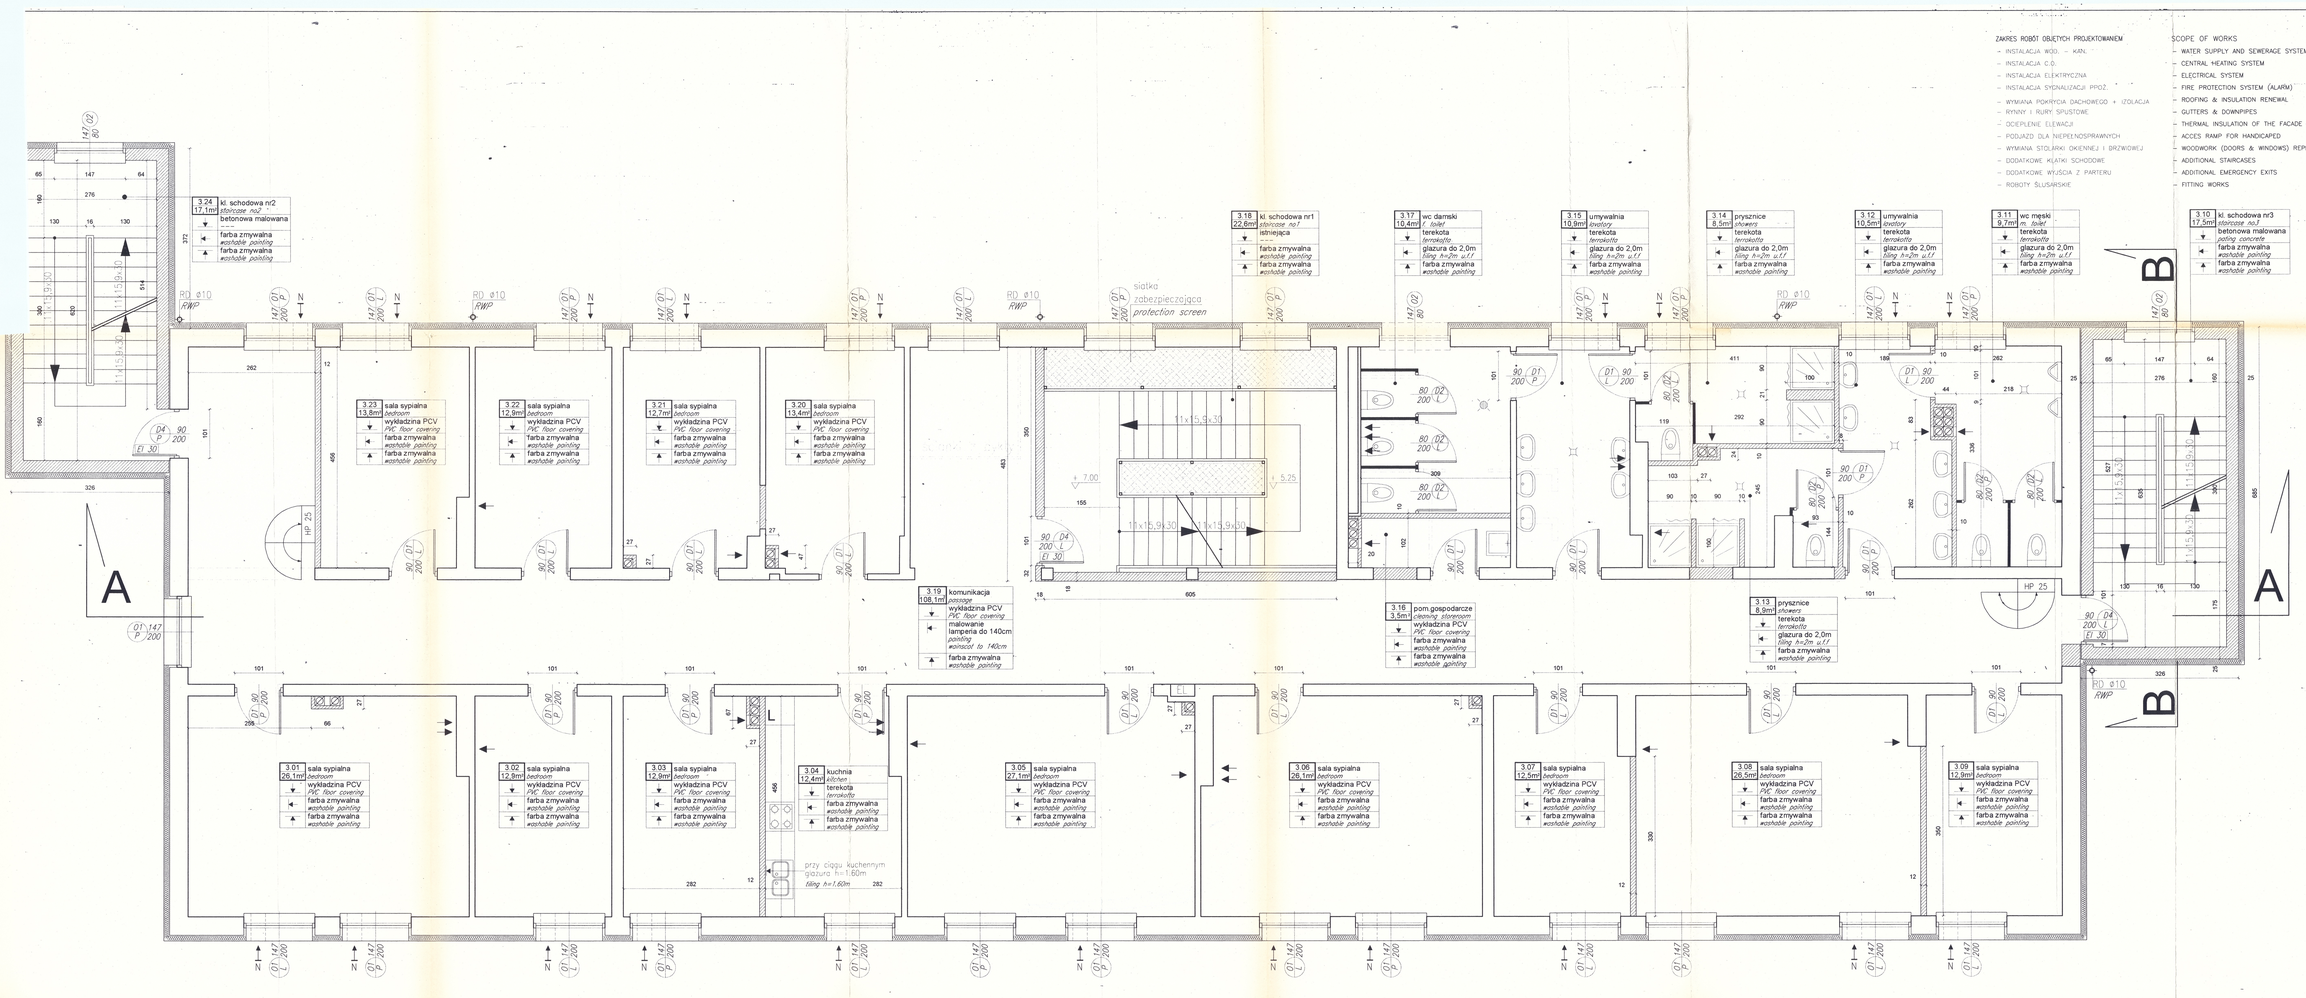

ZAKRES ROBÓT OBJĘTYCH PROJEKTOWANIEM
- INSTALACJA WOD. – KAN.
- INSTALACJA C.O.
- INSTALACJA ELEKTRYCZNA
- INSTALACJA SYGNALIZACJI PPOŻ.
- WYMIANA POKRYCIA DACHOWEGO + IZOLACJA
- RYNNY I RURY SPUSTOWE
- OCIEPLENIE ELEWACJI
- PODJAZD DLA NIEPEŁNOSPRAWNYCH
- WYMIANA STOLARKI OKIENNEJ I BRZWIOWEJ
- DODATKOWE KLATKI SCHODOWE
- DODATKOWE WYJŚCIA Z PARTERU
- ROBOTY ŚLUSARSKIE

SCOPE OF WORKS
- WATER SUPPLY AND SEWERAGE SYSTEM
- CENTRAL HEATING SYSTEM
- ELECTRICAL SYSTEM
- FIRE PROTECTION SYSTEM (ALARM)
- ROOFING & INSULATION RENEWAL
- GUTTERS & DOWNPIPES
- THERMAL INSULATION OF THE FACADE
- ACCES RAMP FOR HANDICAPED
- WOODWORK (DOORS & WINDOWS) REPLACEMENT
- ADDITIONAL STAIRCASES
- ADDITIONAL EMERGENCY EXITS
- FITTING WORKS

REWIZJA Revision	TREŚĆ MODYFIKACJI Revision Reason for issue	DATA Date
A	Wydanie pierwsze Final edition	12-09-2003

LEGENDA:
- ŚCIANY ISTNIEJĄCE (do remontu) EXISTING WALLS (to be repaired)
- ŚCIANY PROJEKTOWANE DESIGNED WALLS
  - BLOCZKI GIPSOWE gr.10cm
  - GIPSUM ELEMENTS 10cm
  - CEGŁA DZIURAWKA gr.12cm
  - CELLULAR BRICK 12cm
  - GAZOBETON gr. ≥18cm
  - GAS CONCRETE ≥18cm
- ŚCIANY DO WYBURZENIA WALLS TO BE DEMOLISHED
- ŚCIANKI SYSTEMOWE WYDZIELAJĄCE KABINY WYS. 210cm
  - SYSTEM PARTITIONS FOR TOILET CABINS H=210 cm
- ISTNIEJĄCA WENT. GRAWITACYJNA, DO UZNIENIENIA EXISTING GRAVITETIONAL VENTILATION TO BE REPAIRED
- PROJEKTOWANA WENT. GRAWITACYJNA DESIGNED GRAVITETIONAL VENTILATION
- PROJEKTOWANY NAWIETRZAK PODOKIENNY, STAŁY DESIGNED STATIONARY (UNDER WINDOW) INTAKE VENTILATOR
- PROJEKTOWANA KRATKA DESIGNED INLET

UWAGA: REMARKS:
- BALUSTRADY ZABEZPIECZONE PRZED MOŻLIWOŚCIĄ ZJAZDU
  - RAILINGS WITH ANTI SLIDING PROTECTION
- SIATKA OCHRONNA W DUSZY KLATKI SCHODOWEJ nr1
  - HOLLOW NEVEL OF THE STAIRCASE No 1 PROTECTED WITH SCREEN

INWESTOR Investor
Urząd do Spraw Repatriacji i Cudzoziemców
Ul. Koszykowa 16
00-564 Warszawa

TYTUŁ PROJEKTU Project Title
Ośrodek dla uchodźców w Linin ie

KIER. PROJEKTU Project mgr.	mgr. inż. arch. Adam Wolczak	MA/KK/067/02
	mgr. inż. arch. Konrad Ruboszkiewicz	
	tech. bud. Paweł Woźniak	
SPRAWDZIŁ Verified by	mgr. inż. arch. Antoni Kozielski	SI.-333/86
PROJEKTANCI Designers	IMIĘ I NAZWISKO Names	NR UPRAWNIEŃ Licence Number

ART GROUP
PROJEKTOWANIE I OBSŁUGA INWESTYCJI KOZIELSKI WALCZAK ARCHITEKCI
02-828 Warszawa
ul. Wyty 3
tel. (0-22) 644.81.50
fax (0-22) 644.03.13

FAZA Purpose: PROJEKT BUDOWLANY BUILDING PERMIT DESIGN
BRANŻA Discipline: ARCHITEKTURA ARCHITECTURE
TREŚĆ RYSUNKU Drawing Title:
Budynek hotelowy nr30
rzut II piętra
Building No 30 (Hotel)
2nd floor

DATA Date	SKALA Scale	
12-09-2003	1:50	
SYGNATURA Signature	FAZA Purpose	NUMER RYSUNKU Drawing No.	REWIZJA Revision
L/02	P.B.	A-005	A