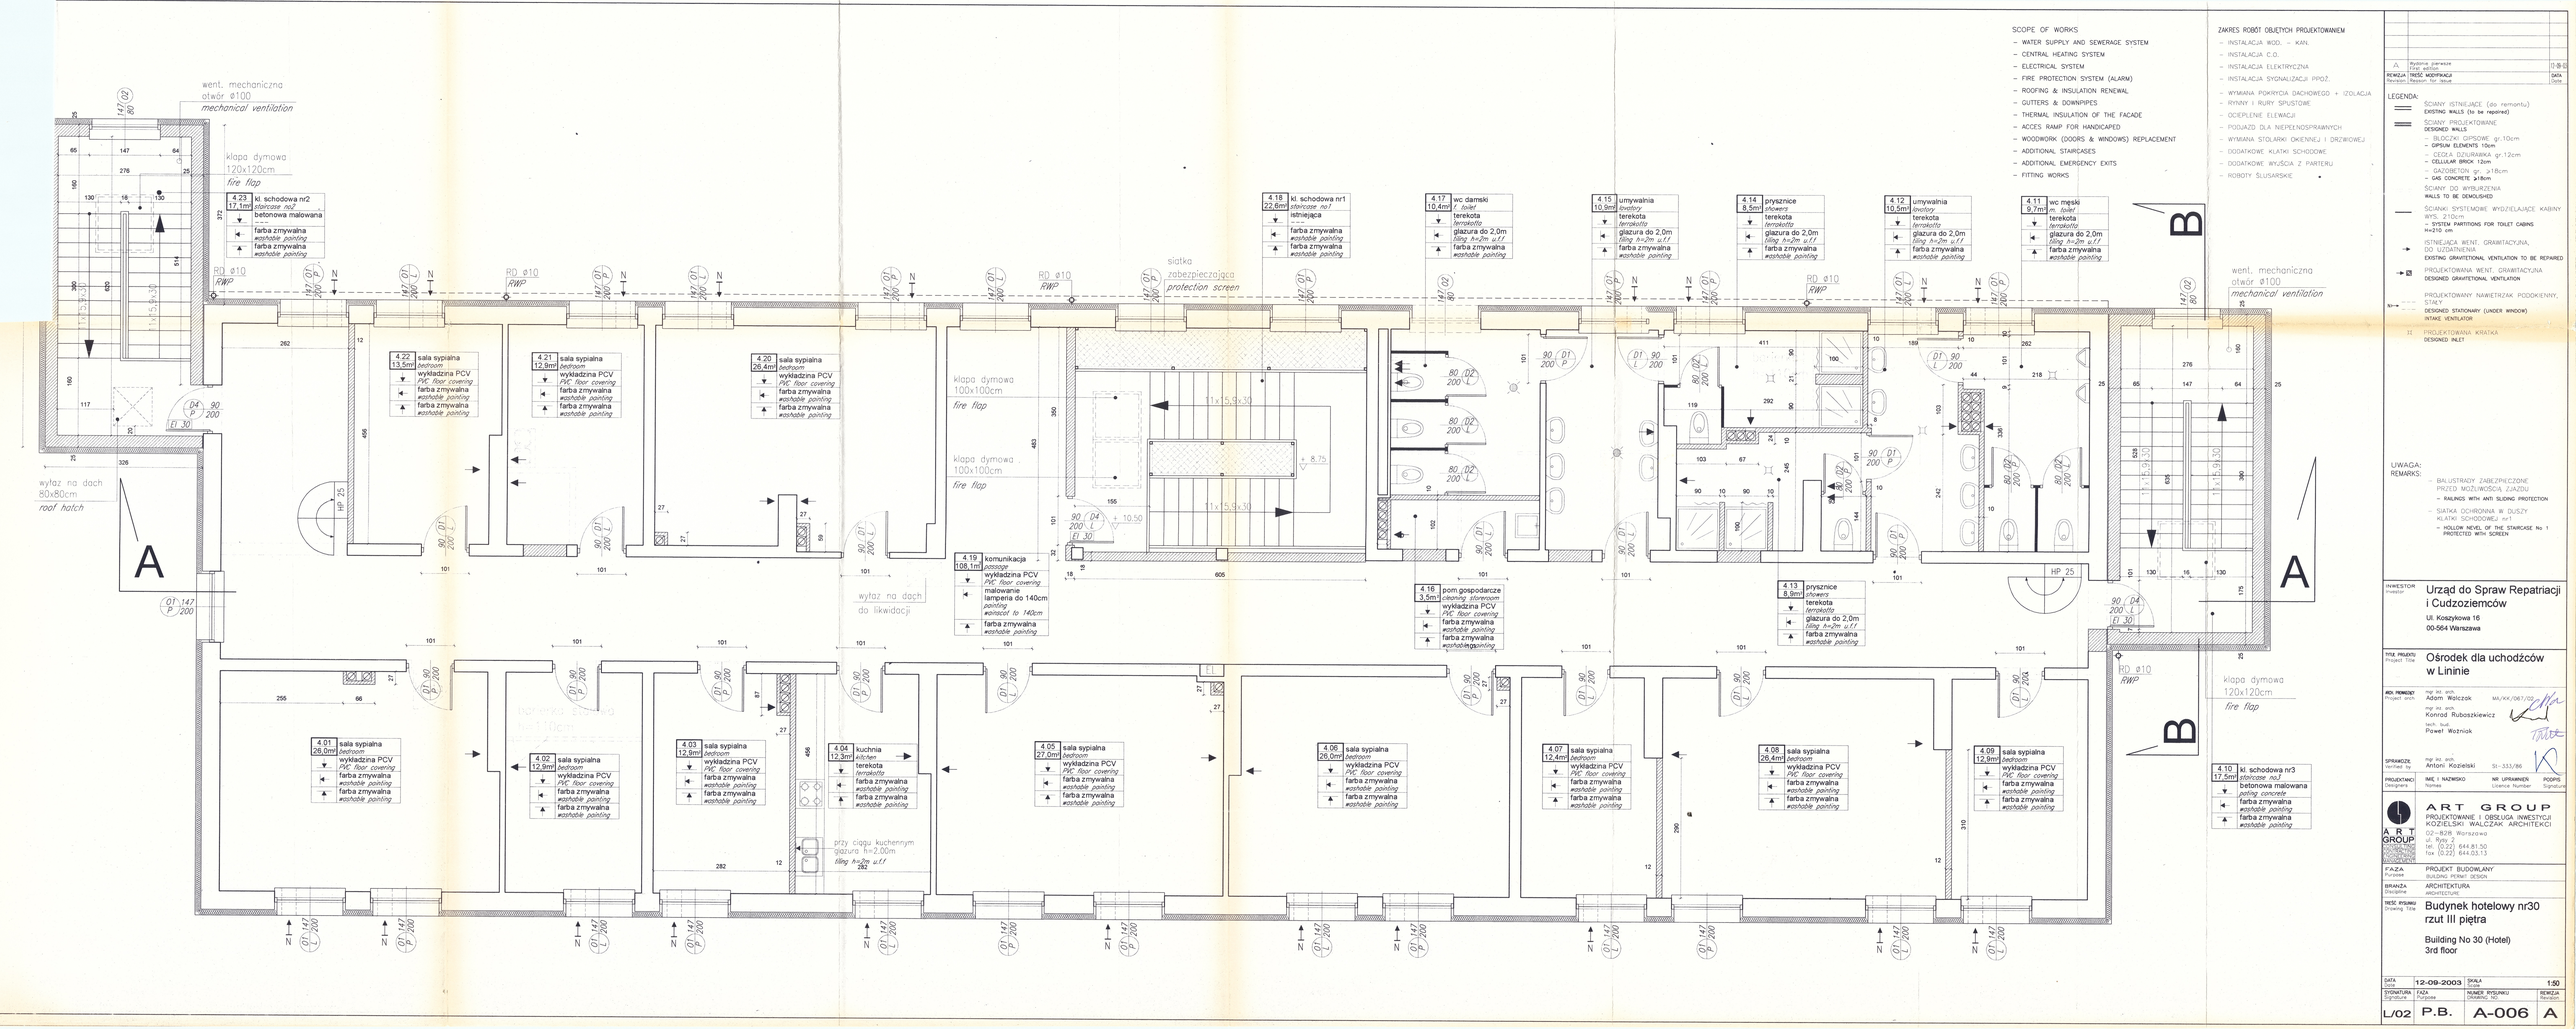

SCOPE OF WORKS
- WATER SUPPLY AND SEWERAGE SYSTEM
- CENTRAL HEATING SYSTEM
- ELECTRICAL SYSTEM
- FIRE PROTECTION SYSTEM (ALARM)
- ROOFING & INSULATION RENEWAL
- GUTTERS & DOWNPIPES
- THERMAL INSULATION OF THE FACADE
- ACCES RAMP FOR HANDICAPED
- WOODWORK (DOORS & WINDOWS) REPLACEMENT
- ADDITIONAL STAIRCASES
- ADDITIONAL EMERGENCY EXITS
- FITTING WORKS

ZAKRES ROBÓT OBJĘTYCH PROJEKTOWANIEM
- INSTALACJA WOD. - KAN.
- INSTALACJA C.O.
- INSTALACJA ELEKTRYCZNA
- INSTALACJA SYGNALIZACJI PPOŻ.
- WYMIANA POKRYCIA DACHOWEGO + IZOLACJA
- RYNNY I RURY SPUSTOWE
- OCIEPLENIE ELEWACJI
- PODJAZD DLA NIEPEŁNOSPRAWNYCH
- WYMIANA STOLARKI OKIENNEJ I DRZWIOWEJ
- DODATKOWE KLATKI SCHODOWE
- DODATKOWE WYJŚCIA Z PARTERU
- ROBOTY ŚLUSARSKIE

A	Wydanie pierwsze First edition	12-09-03
REWIZJA Revision	TREŚĆ MODYFIKACJI Revision / Reason for issue	DATA Date

LEGENDA:
- ŚCIANY ISTNIEJĄCE (do remontu)
  EXISTING WALLS (to be repaired)
- ŚCIANY PROJEKTOWANE
  DESIGNED WALLS
  - BLOCZKI GIPSOWE gr.10cm
  - GIPSUV ELEMENTS 10cm
  - CEGŁA DZIURAWKA gr.12cm
  - CELLULAR BRICK 12cm
  - GAZOBETON gr. ≥18cm
  - GAS CONCRETE ≥18cm
- ŚCIANY DO WYBURZENIA
  WALLS TO BE DEMOLISHED
- ŚCIANY SYSTEMOWE WYDZIELAJĄCE KABINY WYS. 210cm
  - SYSTEM PARTITIONS FOR TOILET CABINS H=210 cm
- ISTNIEJĄCA WENT. GRAWITACYJNA, DO UZDATNIENIA
  EXISTING GRAVITIONAL VENTILATION TO BE REPAIRED
- PROJEKTOWANA WENT. GRAWITACYJNA
  DESIGNED GRAVITIONAL VENTILATION
- PROJEKTOWANY NAWIETRZAK PODOKIENNY, STAŁY
  DESIGNED STATIONARY (UNDER WINDOW) INTAKE VENTILATOR
- PROJEKTOWANA KRATKA
  DESIGNED INLET

UWAGA:
REMARKS:
- BALUSTRADY ZABEZPIECZONE PRZED MOŻLIWOŚCIĄ ZJAZDU
  - RAILINGS WITH ANTI SLIDING PROTECTION
- SIATKA OCHRONNA W DUSZY KLATKI SCHODOWEJ nr 1
  - HOLLOW NEWEL OF THE STAIRCASE No 1 PROTECTED WITH SCREEN

INWESTOR Investor
Urząd do Spraw Repatriacji i Cudzoziemców
Ul. Koszykowa 16
00-564 Warszawa

TYTUŁ PROJEKTU Project Title
Ośrodek dla uchodźców w Lininie

AUTOR PROJEKTU Project arch
mgr inż. arch. Adam Wołczak MA/KK/0867/02
mgr inż. arch. Konrad Ruboszkiewicz
tech. bud. Paweł Woźniak

SPRAWDZIŁ Verified by
mgr inż. arch. Antoni Kozielski SI-333/86

PROJEKTOWAŁ Designers
IMIĘ I NAZWISKO Names | NR UPRAWNIEŃ Licence Number | PODPIS Signature

ART GROUP
PROJEKTOWANIE I OBSŁUGA INWESTYCJI
KOZIELSKI WAŁCZAK ARCHITEKCI
02-828 Warszawa
ul. Ryla 2
tel. (0-22) 644.81.50
fax (0-22) 644.03.13

FAZA Purpose: PROJEKT BUDOWLANY / BUILDING PERMIT DESIGN
BRANSŻA Discipline: ARCHITEKTURA / ARCHITECTURE
TREŚĆ RYSUNKU Drawing Title:
Budynek hotelowy nr30
rzut III piętra

Building No 30 (Hotel)
3rd floor

DATA Date	12-09-2003	SKALA Scale	1:50
SYGNATURA / FAZA Signature / Purpose		NUMER RYSUNKU Drawing No	REWIZJA Revision
L/02	P.B.	A-006	A