Oświetlenie klatki schodowej

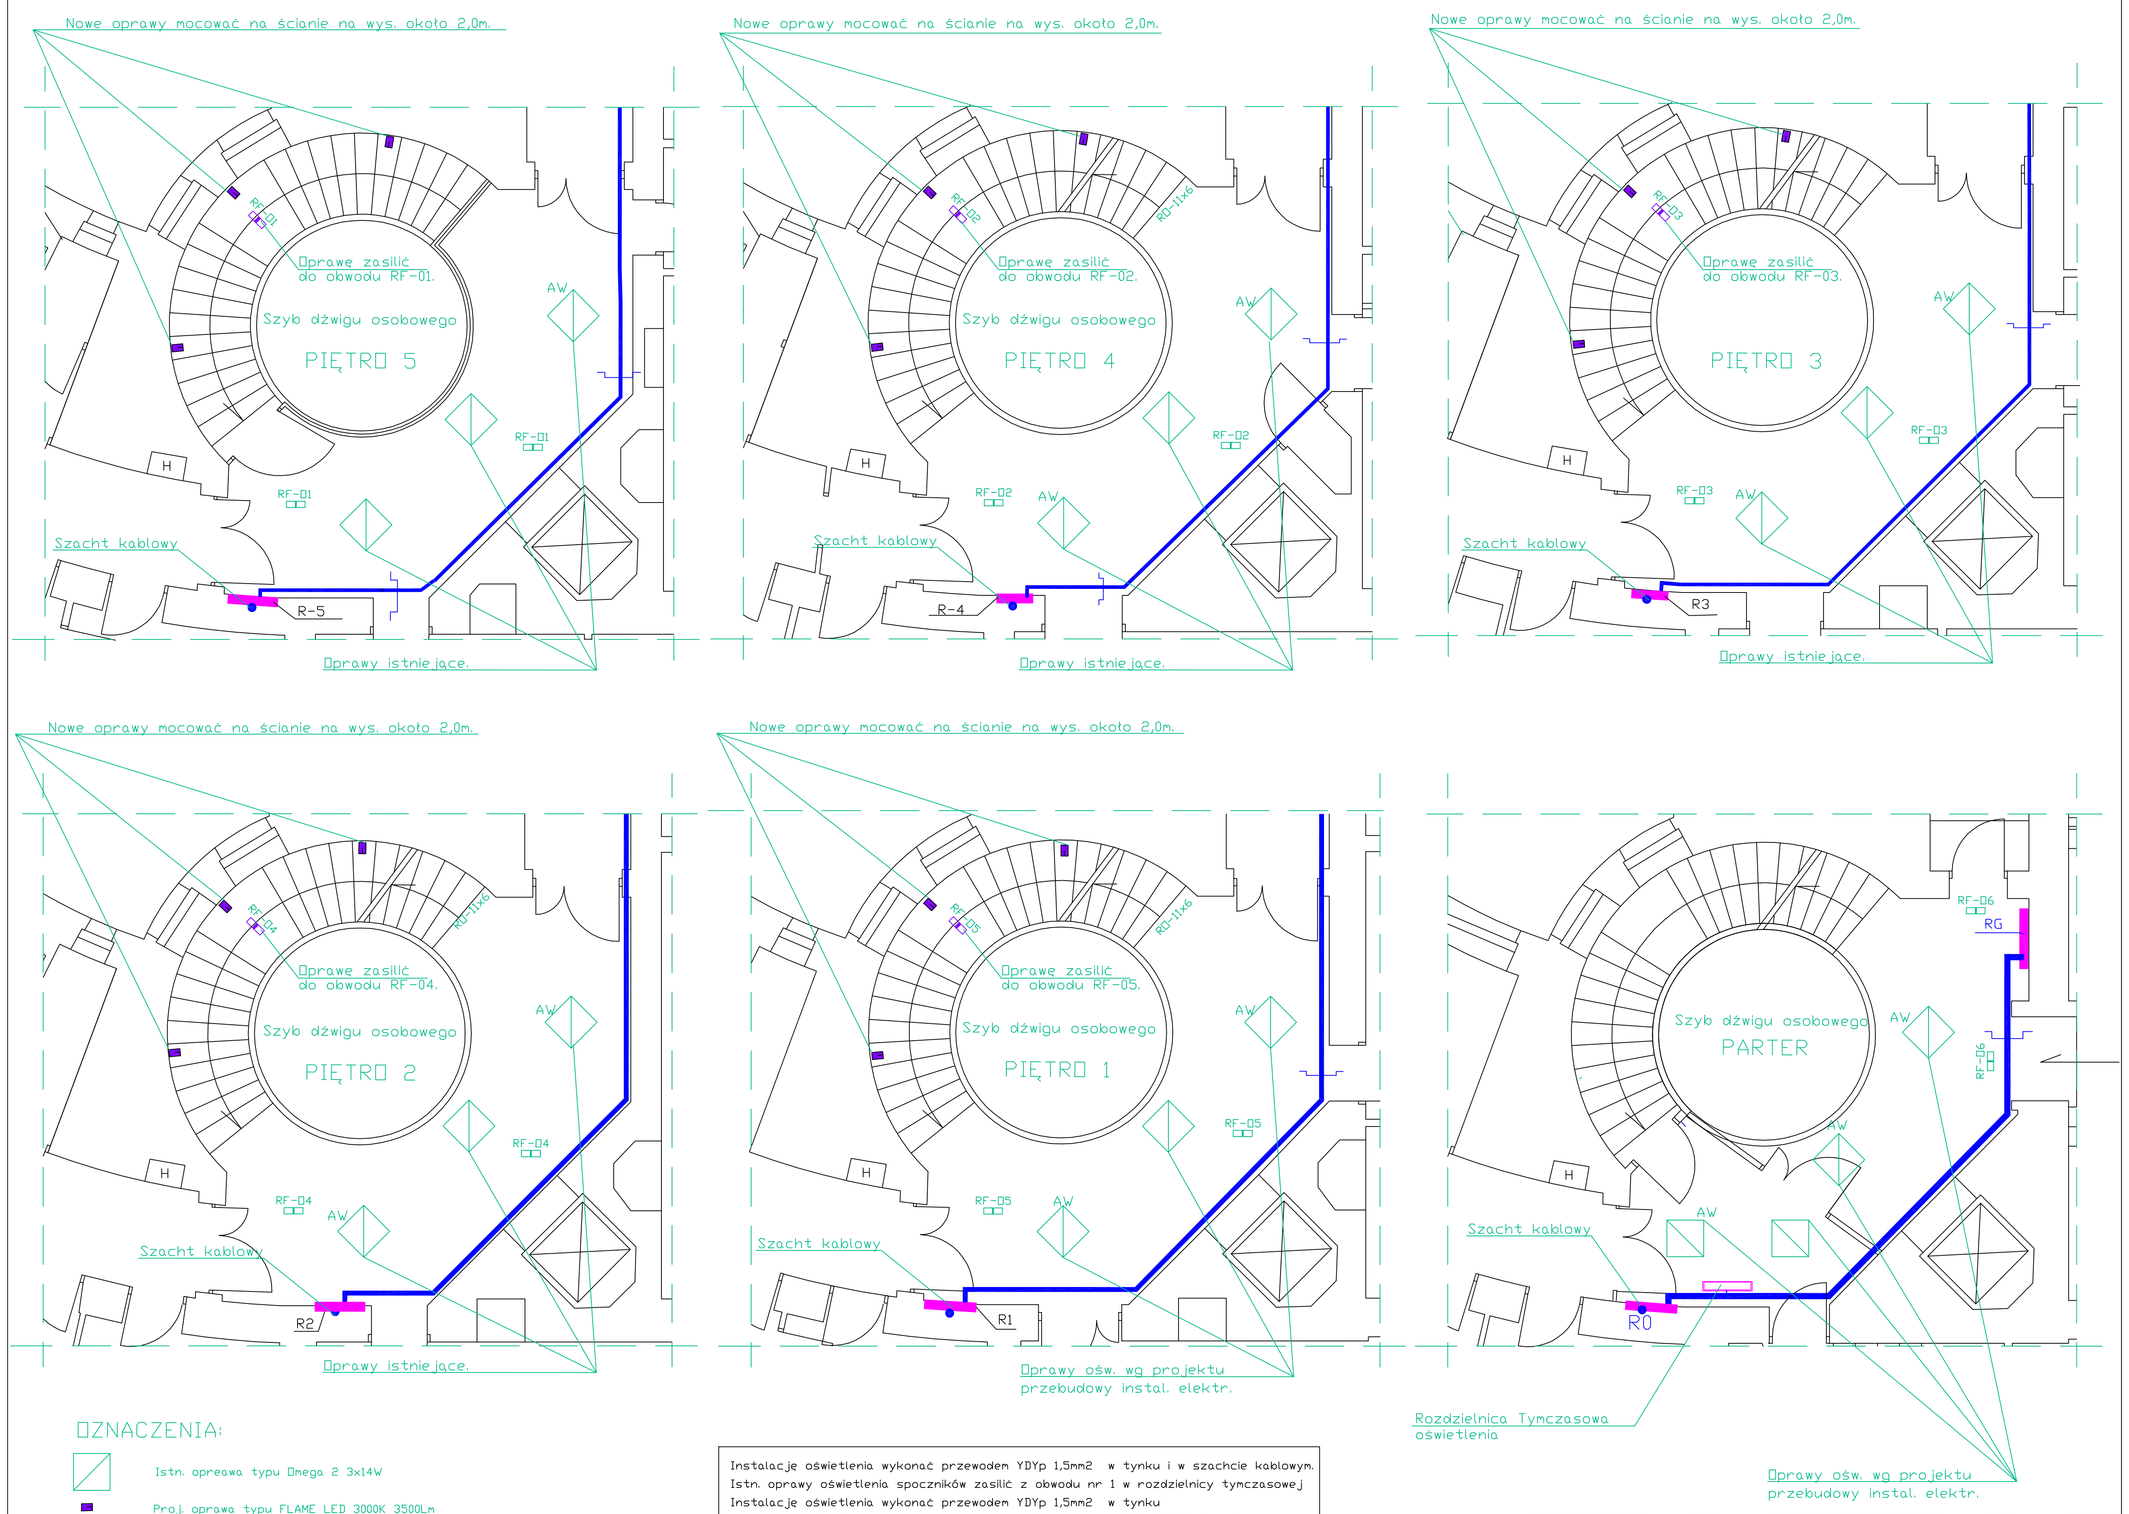

OZNACZENIA:

- Istn. opreawa typu Omega 2 3x14W
- Proj. oprawa typu FLAME LED 3000K 3500Lm
- Istn. oprawa VOYAGER ALU LED SERIES- OPRAWA OŚW. EWAKUACYJNEGO
- Proj. oprawa VOYAGER ALU LED SERIES- OPRAWA OŚW. EWAKUACYJNEGO
- łacznik klawiszowy p/t 10A/250V

Instalację oświetlenia wykonać przewodem YDYp 1,5mm2 w tynku i w szachcie kablowym.
Istn. oprawy oświetlenia spoczników zasilić z obwodu nr 1 w rozdzielnicy tymczasowej
Instalację oświetlenia wykonać przewodem YDYp 1,5mm2 w tynku
Instalację oświetlenia ewakuacyjnego wykonać przewodem NKGsPH90 3x1,5mm2 w tynku i w szachcie kablowym.
Zasilanie proj. opraw oświetlenia schodów wykonać przewodem YDYp3x1,5mm2 w tynku i w szachcie kablowym. Oprawy zasilić z obwodu nr 2 rozdzielnicy tymczasowej.
Lokalizację włączników oświetlenia ustalić na roboczo w trakcie wykonywania instalacji elektrycznych. Rozdzielnicę tymczasową zasilić przewodem YDY5x6mm2 z wolnego pola w RG.

Zlecenie	Stadium	Skala	Data
	PB + PW	1:50	03.2017
	Imię i Nazwisko	Uprawnienia	Podpis
Projektował	inż.Michał Korycki	3/86 Sk-ce	
Opracował			
Sprawdził			
Kier.biura	inż.Michał Korycki	3/86 Sk-ce	
Nr arch.	187/E/17		
Nr rys.	1.		

PROMONTEL
ul. Rembielińska 10A /21 03-343 Warszawa tel (22) 811-85-63

NAZWA OBIEKTU
URZĄD DO SPRAW CUDZOZIEMCÓW
WARSZAWA
UL. KOSZYKOWA 16

NAZWA RYSUNKU
Klatka schodowa
Instalacje elektryczne