


NIP 521-143-31-58


0 604 410 711

OPERAT GEODEZYJNY
Inwentaryzacja po wykonaniu
DĘBAK Ośrodek dla Uchodźców
kanalizacja, woda


Wykonano styczeń 2006 r.

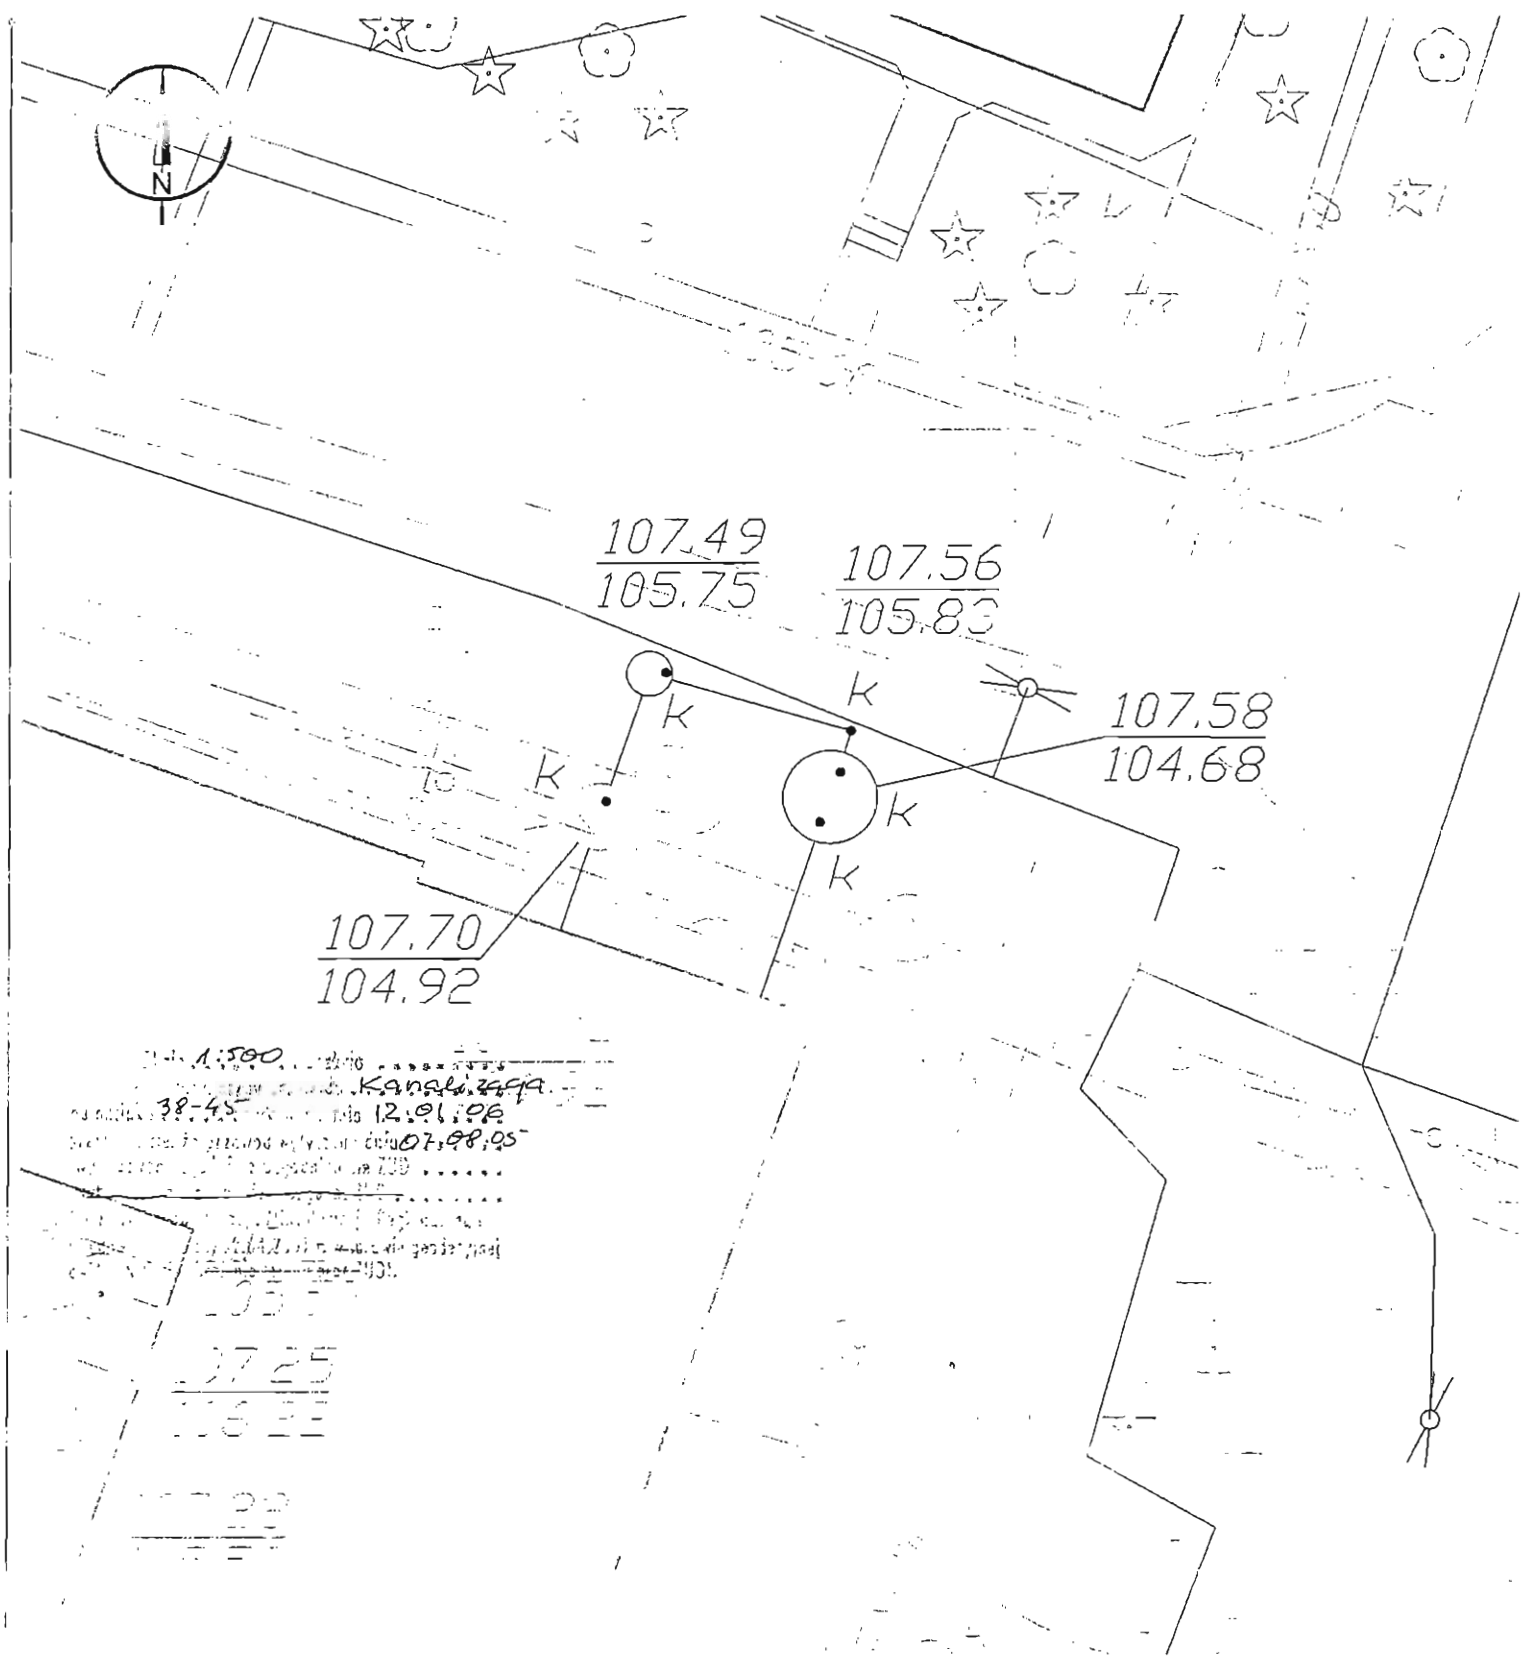


Opiekt: <i>Ośrodek w Dębaku</i>		rodzaj pracy: <i>Inwentaryzacja separatora</i>	»TALUB« ZAKŁAD USŁUG GEODEZYJNYCH <i>inż. Tadeusz Lubowski</i> 02-501 11 11 33 m 170 ul. 20 Stycznia 100 410 711 NIP. 521-143-31-58	
Data:	podpis	woj.: mazowieckie		
Pomierzył:	<i>[Signature]</i>	miasto: <i>Podkowa Leśna</i> powiat: <i>Grodzisk Mazowiecki</i>		
Wzrost zasadniczą uzupełnił:	<i>inż. Tadeusz Lubowski</i> Geodeta Uprawniony dozw. Nr 5371	DER:		
Sprawdził:		DER:	szkie nr 1 ()	
		Ks.robót:	sekc. lok. / 65 :	

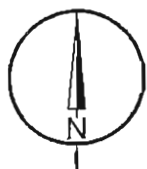

skala 1:500
 1-38,4656
 12.01.06
 07.08.05
 kanalizacja woda

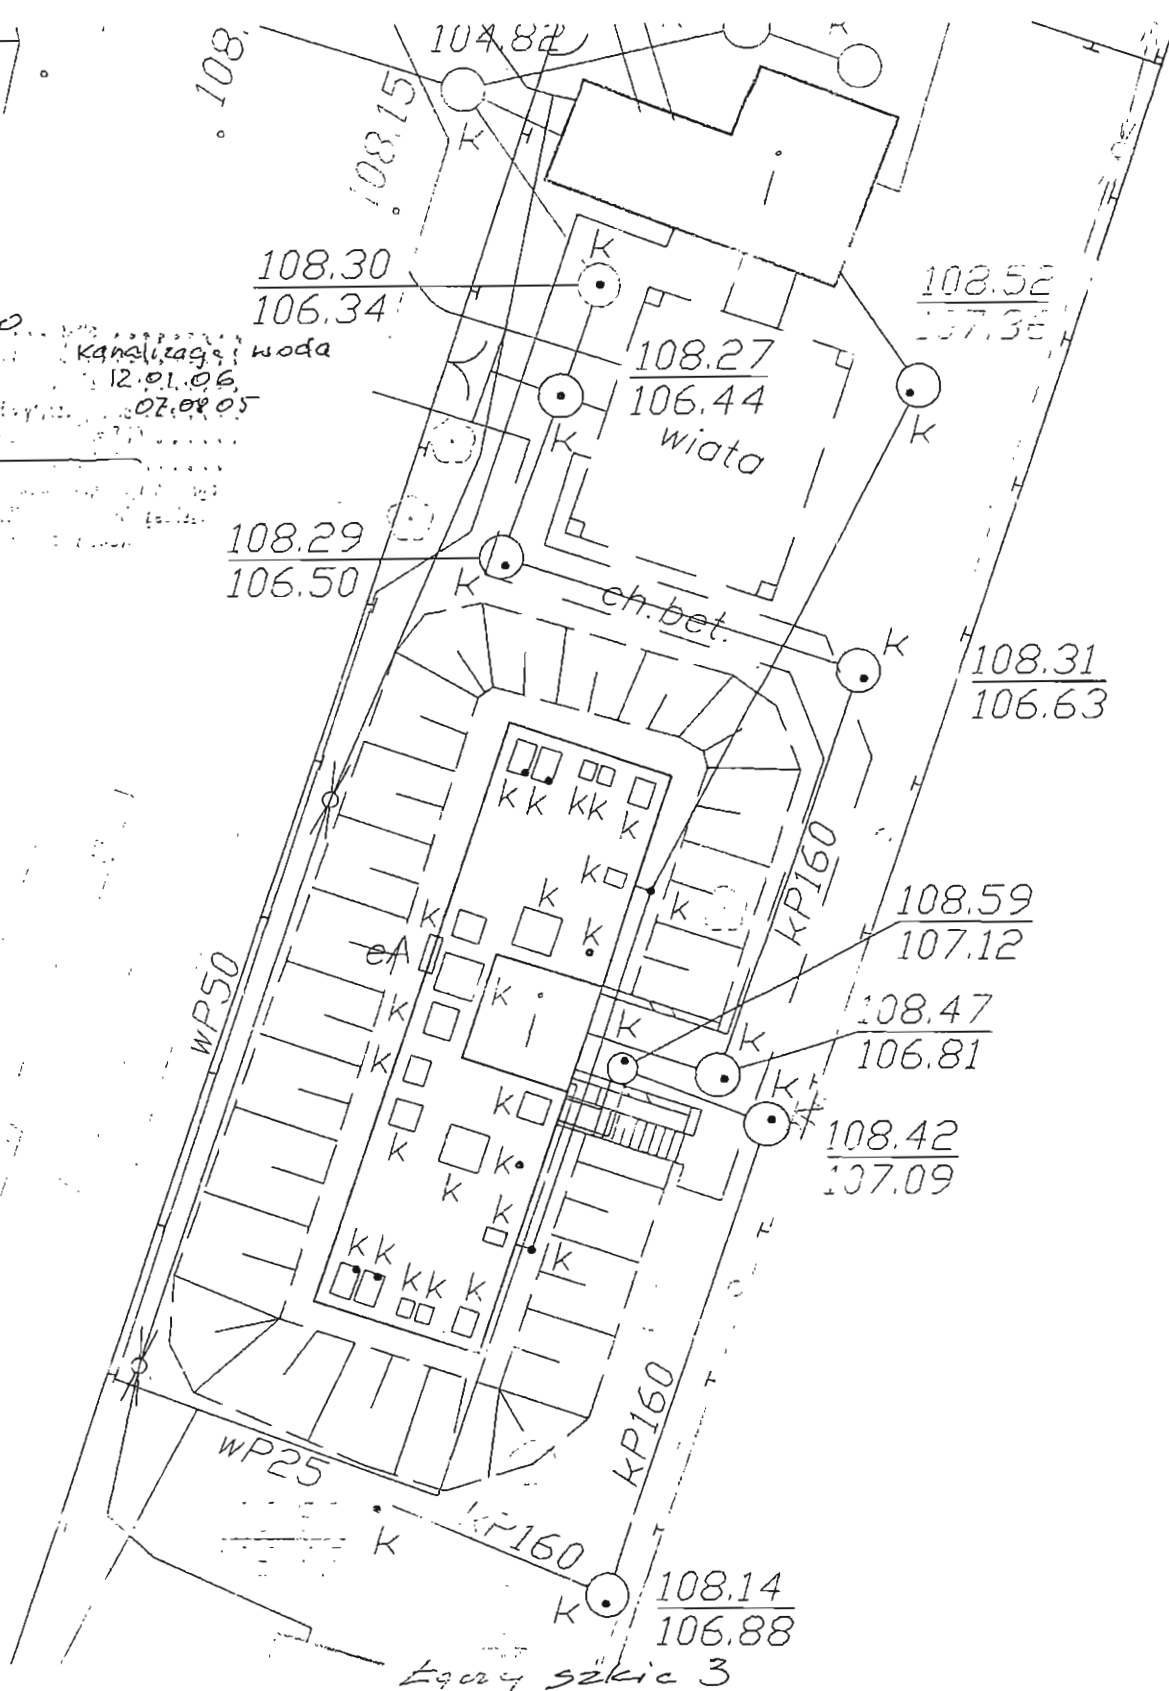


Obiekt: Ośrodek w Dębaku		rodzaj pracy: Inwentaryzacja kanalizacji	T A L U B << ZAKŁAD USŁUG GEODEZYJNYCH inż. Tadeusz Lubowski 02-591 Warszawa, ul. Batorego 33 m 179 tel. 825 29 88, tel.kom. 604 410 711 NIP 521-143-31-58	
Data:	podpis	woj.: mazowieckie		
Pomierzyl:		miasto: Podkowa Leśna powiat: Grodzisk Mazowiecki		
mapę zasadniczą uzupełnił:	inż. Tadeusz Lubowski Geodeta Uprawniony pozw. Nr 5371		OBRĘB:	
Sprawdził:		DER:	strona	nr 2 ()
		Ks.robót:	sekc.	
			lok. / 60 :	

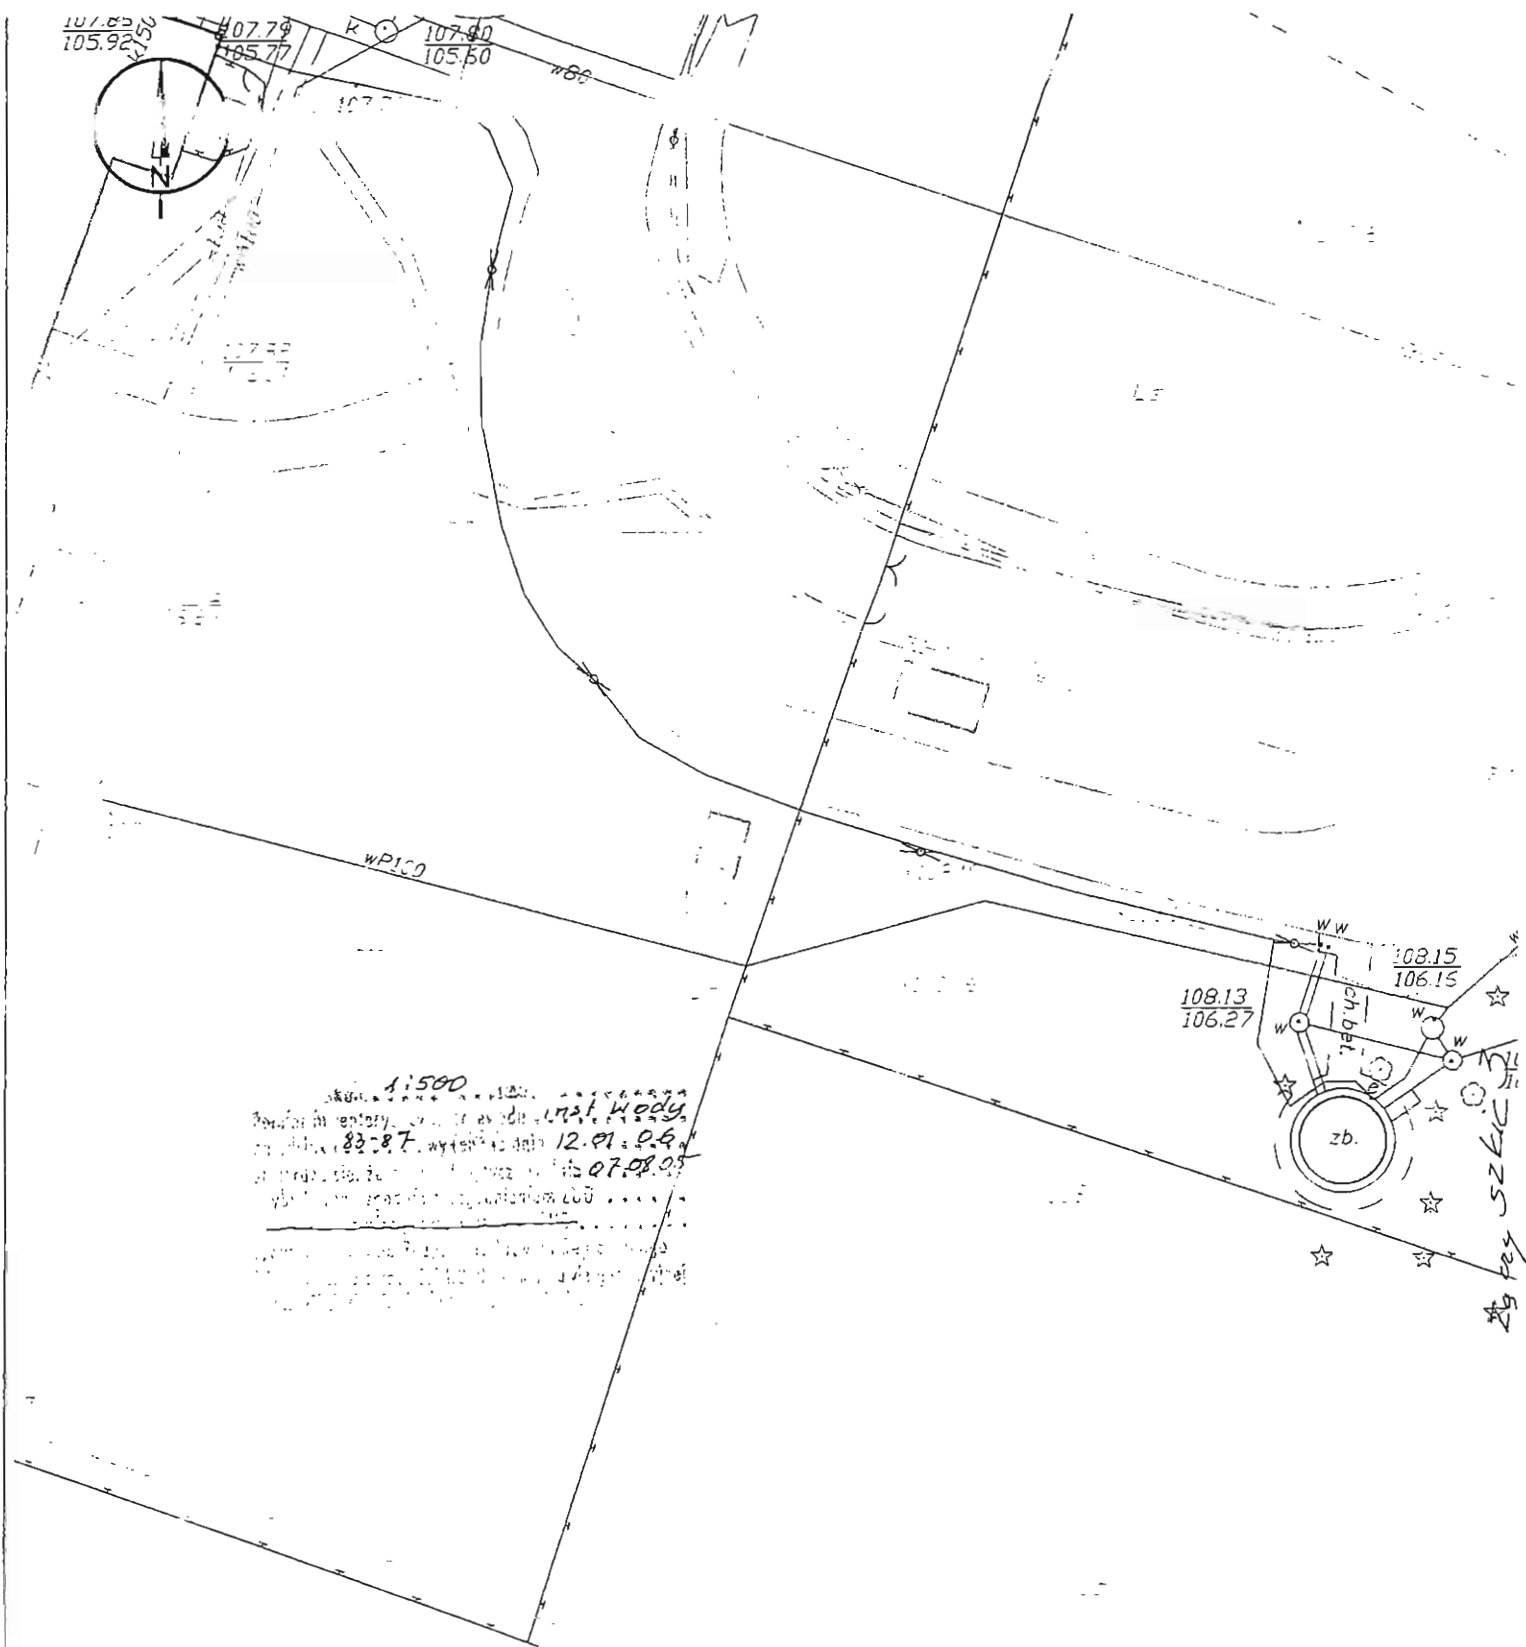

Obiekt: Ośrodek w Dębaku		rodzaj pracy: Inwentaryzacja wody	TALUB ZAKŁAD USŁUG GEODEZYJNYCH inż. Tadeusz Lubowicki 02-591 Warszawa, ul. Dobrego 33 m 179 tel kom. 604 410 711 tel 13-31-50	
Data:	podpis	województwo mazowieckie		
Pomierzył:	<i>T. Lubowicki</i>	powiat: Grodzisk Mazowiecki		
mapę zasadniczą uzupełnił:	inż. Tadeusz Lubowicki Geodeta Uprawniony Dz. Nr 5571	OBREB:		
Sprawdził:		DER:	szkie	nr 4 ()
		Ks.robót:	sekc.	1:65

Inwentaryzacja zbiornika
Ośrodek w Dębaku


Nr	X	Y	H
1	-14639.26	-15954.86	108.08
2	-14637.74	-15961.16	108.08
3	-14641.23	-15958.72	108.08
4	-14634.82	-15957.64	108.09
650	-14625.39	-15956.09	108.09
651	-14624.98	-15959.43	108.06
652	-14626.25	-15959.53	108.13
653	-14626.48	-15958.34	108.09
654	-14633.95	-15958.92	107.99
655	-14637.18	-15962.06	107.99
656	-14641.83	-15960.18	107.98
657	-14638.06	-15953.47	107.99
658	-14633.91	-15956.78	107.98

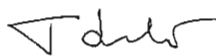

inż. Tadeusz Lubowski
Geodeta Uprawniony
pozw. Nr 5371

Inwentaryzacja wody
Ośrodek w Dębaku

Nr	X	Y	H
1501	-14623.021	-15946.115	106.55
1502	-14625.191	-15946.867	106.34
1503	-14627.227	-15947.234	106.38
1504	-14630.051	-15951.311	107.31
1505	-14630.569	-15951.994	108.05
1506	-14630.984	-15952.291	106.83
1507	-14630.541	-15951.941	106.16
1508	-14634.161	-15954.040	107.74
1509	-14635.306	-15956.088	107.73
1510	-14636.894	-15954.814	107.72
1511	-14636.600	-15954.420	107.11
1512	-14635.596	-15953.037	107.30
1513	-14634.864	-15953.607	107.64
1514	-14636.047	-15955.294	107.72
1515	-14633.646	-15952.106	106.87
1516	-14633.027	-15951.052	104.80
1517	-14632.857	-15950.610	106.88
1518	-14629.159	-15938.923	107.90
1519	-14621.512	-15920.379	107.78
1520	-14602.972	-15913.668	107.78
1521	-14599.037	-15912.508	107.23
1522	-14597.820	-15912.179	108.18
1523	-14634.887	-15958.702	107.74
1524	-14635.216	-15959.497	107.84
1525	-14631.014	-15960.333	106.73
1526	-14631.122	-15960.851	106.74
1527	-14630.689	-15960.651	106.27
1528	-14630.278	-15960.217	107.64
1529	-14629.940	-15961.074	107.49
1530	-14625.621	-15959.382	107.54
1531	-14625.777	-15958.813	108.01

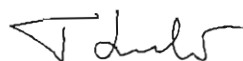

inż. Tadeusz Lubowski
Geodeta Uprawniony
pozw. Nr 5371

Inwentaryzacja oczyszczalni
Ośrodek w Dębaku

Nr	X	Y	H	Nr	X	Y	H
501	-14549.54	-15912.47	108.25	591	-14567.77	-15904.03	110.70
502	-14551.08	-15912.51	108.24	592	-14567.50	-15902.90	110.32
503	-14552.14	-15911.89	108.29	593	-14566.98	-15903.01	110.26
504	-14552.45	-15911.61	108.31	594	-14566.51	-15903.80	110.36
505	-14552.88	-15910.74	108.33	595	-14567.55	-15905.83	110.71
506	-14554.50	-15905.64	108.45	596	-14567.41	-15906.28	110.71
507	-14557.46	-15906.74	108.44	597	-14567.37	-15906.41	110.70
508	-14557.33	-15907.17	108.43	598	-14567.22	-15906.85	110.70
509	-14556.89	-15908.53	108.39	599	-14567.77	-15907.04	110.70
510	-14555.59	-15912.70	108.30	600	-14567.00	-15907.55	110.71
511	-14557.48	-15912.88	108.24	601	-14566.79	-15908.18	110.71
512	-14558.98	-15913.21	108.18	602	-14566.75	-15908.32	110.71
513	-14552.01	-15904.68	108.44	603	-14566.54	-15908.94	110.71
514	-14559.89	-15907.45	108.20	604	-14567.55	-15909.29	110.71
515	-14562.13	-15900.90	108.20	605	-14567.63	-15908.71	109.70
516	-14554.22	-15898.23	108.68	606	-14567.90	-15907.97	109.69
517	-14560.29	-15908.09	108.28	607	-14566.01	-15909.20	110.69
518	-14561.22	-15910.00	108.28	608	-14564.86	-15909.73	110.37
519	-14562.52	-15911.90	108.27	609	-14565.20	-15910.21	110.39
520	-14562.16	-15910.06	108.22	684	-14572.05	-15910.79	-
521	-14564.45	-15900.35	108.28	685	-14571.97	-15908.75	-
522	-14563.28	-15899.19	108.31	686	-14571.18	-15906.24	-
523	-14567.16	-15897.72	108.32	687	-14567.76	-15908.67	-
524	-14567.22	-15899.26	108.31	688	-14567.80	-15908.53	-
525	-14564.55	-15902.06	108.23	689	-14568.02	-15907.90	-
526	-14565.52	-15900.75	108.23	690	-14567.91	-15906.59	-
527	-14567.59	-15900.02	108.21	691	-14567.96	-15906.46	-
528	-14575.77	-15902.50	108.42	692	-14568.10	-15906.01	-
529	-14576.03	-15902.56	108.45	693	-14568.62	-15905.42	-
530	-14576.11	-15902.28	108.44	611	-14556.31	-15911.75	108.31
531	-14576.54	-15900.83	108.45	612	-14552.37	-15910.65	108.35
532	-14563.72	-15912.84	108.23				
574	-14572.89	-15911.06	110.71				
575	-14573.18	-15910.77	110.71				
576	-14572.34	-15909.94	110.70				
577	-14573.50	-15909.62	110.68				
578	-14573.18	-15909.15	110.71				
579	-14573.57	-15907.94	110.71				
580	-14572.37	-15907.54	110.71				
581	-14573.46	-15906.68	110.53				
582	-14574.57	-15906.27	110.66				
583	-14574.79	-15905.30	110.33				
584	-14571.48	-15904.69	110.44				
585	-14571.40	-15905.61	110.71				
586	-14570.94	-15905.45	110.71				
587	-14570.72	-15906.08	110.70				
588	-14568.83	-15904.79	110.71				
589	-14568.01	-15904.52	110.71				
590	-14567.79	-15905.15	110.71				



Inż. Tadeusz Lubowicki
Geodeta Uprawniony
pozw. Nr 5371

Inwentaryzacja wody, kanalizacji
Ośrodek w Dębaku

Nr	X	Y	H
701	-14591.003	-15911.441	108.25
702	-14588.252	-15919.092	108.13
703	-14587.224	-15921.684	108.31
704	-14579.174	-15903.640	108.56
705	-14580.250	-15903.931	108.57
706	-14579.389	-15906.572	110.69
707	-14578.443	-15906.241	110.61
708	-14579.010	-15907.710	110.70
709	-14582.884	-15903.023	110.70
710	-14574.133	-15911.677	110.68
711	-14573.993	-15912.104	110.45
712	-14572.847	-15911.743	110.45
713	-14572.983	-15911.326	110.69
714	-14576.964	-15905.521	108.59
715	-14612.519	-15931.950	108.15
716	-14629.716	-15951.338	108.16
717	-14630.455	-15952.182	108.15
718	-14630.606	-15960.698	108.13
719	-14636.183	-15959.820	108.11
720	-14636.222	-15955.887	108.10
721	-14640.201	-15956.047	108.08
722	-14635.444	-15956.106	107.40
723	-14577.438	-15902.578	106.81
724	-14577.575	-15902.371	108.47
725	-14579.011	-15901.049	107.09
726	-14578.868	-15900.898	108.42
727	-14571.345	-15905.214	110.70
728	-14564.644	-15897.972	108.31
729	-14552.037	-15898.873	108.27
730	-14551.629	-15900.114	108.19
731	-14551.024	-15901.694	108.18
732	-14552.831	-15902.325	108.35
733	-14553.391	-15900.692	108.35
734	-14550.173	-15903.884	108.34
735	-14550.729	-15904.124	108.44
736	-14549.424	-15907.580	108.32
737	-14548.526	-15908.019	108.27
738	-14553.426	-15909.324	108.24
739	-14556.205	-15910.334	108.22
740	-14560.388	-15911.261	108.19
741	-14561.791	-15913.452	108.20
742	-14560.943	-15909.328	108.29
743	-14555.491	-15907.556	108.27
744	-14616.326	-16036.190	108.09
745	-14616.559	-16035.477	108.10
746	-14616.937	-16035.986	108.08
747	-14627.202	-15994.677	108.21
748	-14623.139	-15979.935	109.22
749	-14509.169	-16004.600	107.59
750	-14510.508	-16005.135	107.58
751	-14508.050	-16004.322	107.56
752	-14506.502	-16009.221	107.49
753	-14509.956	-16010.777	107.70

inż. Tadeusz Lubowski
Geodeta Uprawniony
po Nr 5871

