PROFIL PODŁUŻNY PRZEPŁYWU ŚCIEKÓW

skala 1:100/250

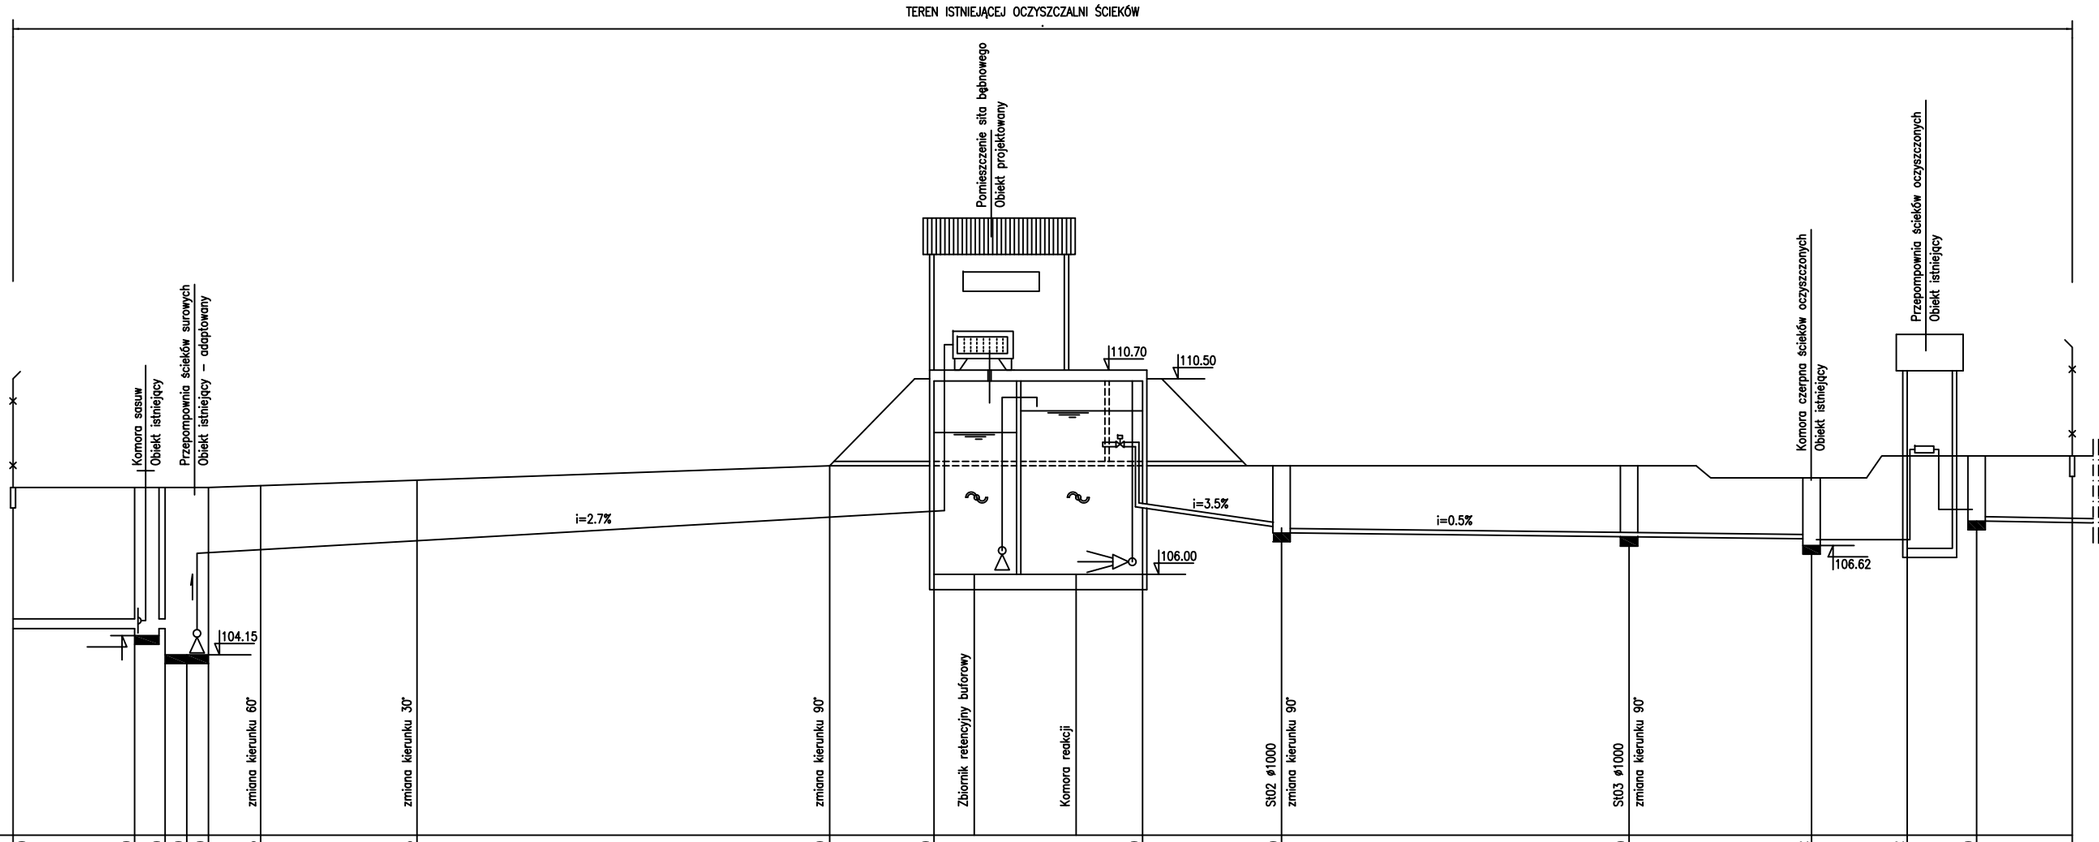

RZĘDNE TERENU	108.00	108.00	108.00	108.00	108.00	108.05	108.15	108.50	108.70	110.50	108.50	108.50	108.50	108.22	108.22	108.20	
RZĘDNE OSI RUROCIAGU (dna kanału)				106.50	106.58	106.82	107.47	107.63	107.40	107.10	106.95	106.86	106.82				
ŚREDNICA/MATERIAŁ	ISTNIEJĄCY KANAŁ BETONOWY D=0.2m		PROJEKTOWANY RUROCIĄG TŁOCZNY ŚCIEKÓW SUROWYCH PE Dn90							REAKTOR BIOLOGICZNY SBR obiekt projektowany	PROJEKTOWANY KANAŁ GRAWITACYJNY ŚCIEKÓW OCZYSZCZONYCH PVC Dn160				Ruroc. ssący. ściek. oczyszcz istniejący		Kanał grawit. do rz. Mrówki istniejący	
ODLEGŁOŚCI	00.00	7.0	07.00	3.0	10.00	11.25	3.0	14.00	9.0	23.00	24.0	47.00	53.00	12.0	65.00	8.0	73.00	20.0	93.00	10.50	103.50	5.50	109.00	4.00	113.00	5.50	118.50

Przedsiębiorstwo Usługowo-Handlowe Techniki Instalacyjnej KALMET K.W.

ul. Przy Bażantarni 2/2, 02-793 Warszawa

tel. 504 004 639 ,501 199 820

e-mail: kalmet1@n-s.pl www: www.kalmet.waw.pl