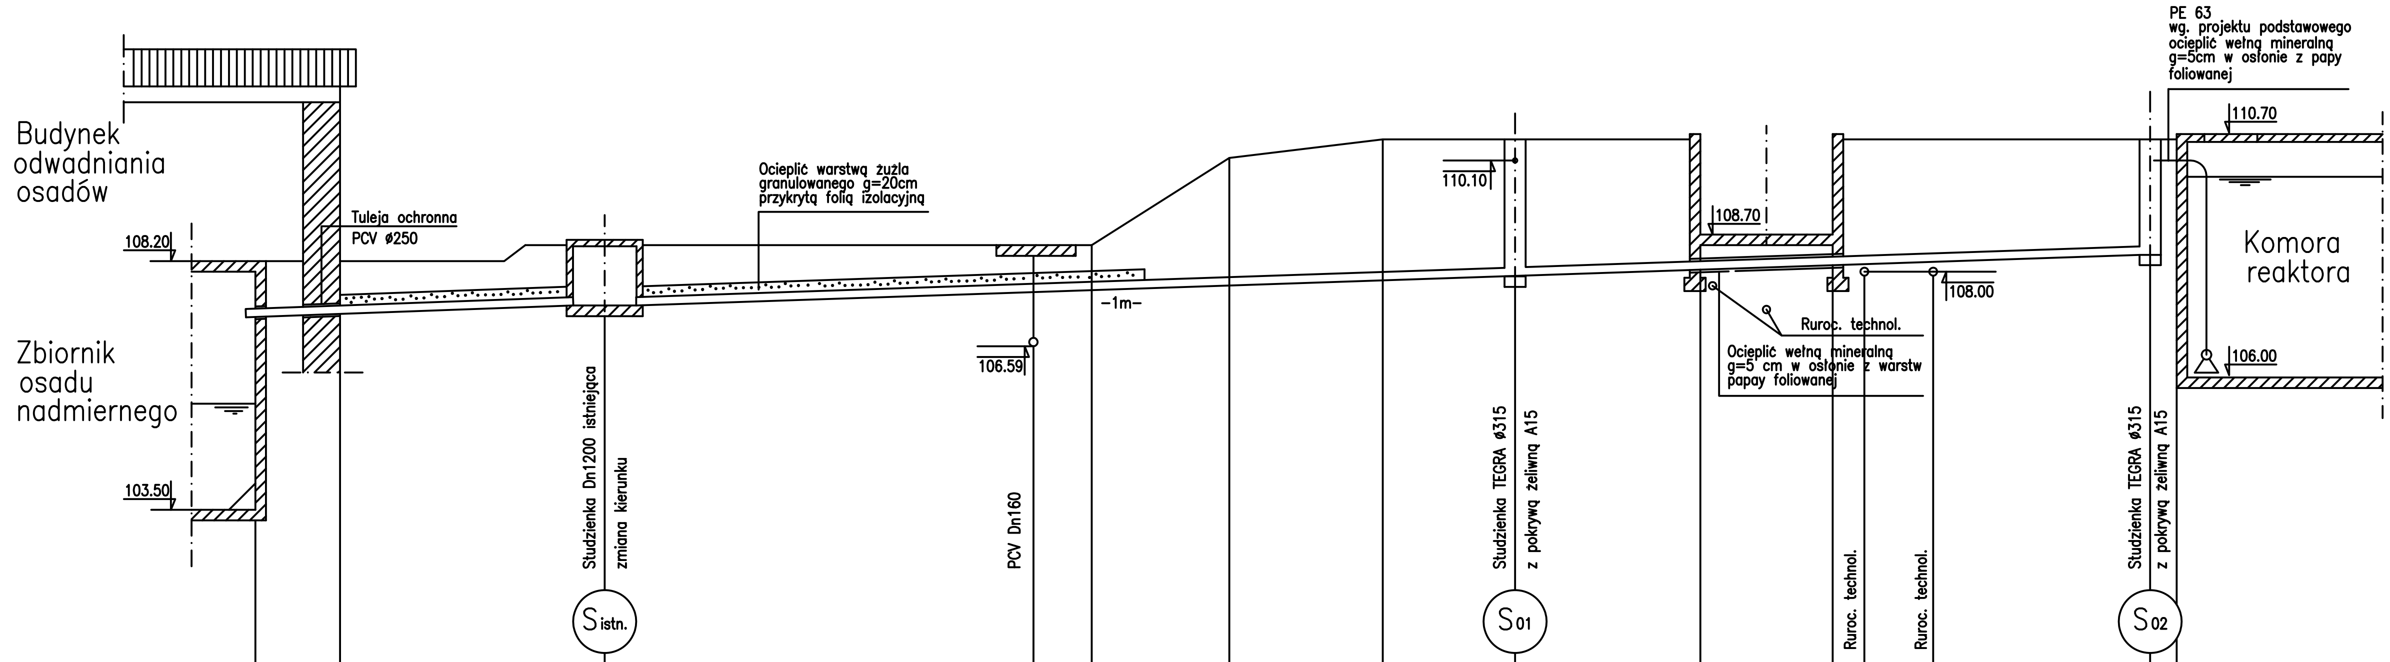
Budynek odwadniania osadów
108.20
Tuleja ochronna
PCV ø250
Ocieplić warstwą żużla granulowanego g=20cm przykrytą folią izolacyjną
Zbiornik osadu nadmiernego
103.50
106.59
-1m-
110.10
108.70
Ruroc. technol.
Ocieplić wełną mineralną g=5 cm w osłonie z warstw papay foliowanej
108.00
PE 63
wg. projektu podstawowego ocieplić wełną mineralną g=5cm w osłonie z papy foliowanej
110.70
Komora reaktora
106.00
Studzienka Dn1200 istniejąca
zmiana kierunku
S istn.
PCV Dn160
Studzienka TEGRA ø315
z pokrywą żeliwną A15
S 01
Ruroc. technol.
Ruroc. technol.
Studzienka TEGRA ø315
z pokrywą żeliwną A15
S 02

Poziom por. 100.00 m.n.p.m

Rzędna terenu istniejącego					108.46				108.50	108.50	108.50	
Rzędna terenu projektowanego	108.20	108.20	108.50	108.52	108.50	110.15	110.50	110.50	108.70	108.70	110.50	
Rzędna dna kanału	107.15	107.20	107.36	107.62	107.65		107.83	107.91	108.03	108.11	108.30	110.10
Długości/Spadki	L=35,80m										i=3.2%	
Średnica/Materiał	Rura kanalizacyjna kielichowa PCV Dn160 typ "N" w obsypce piaskowej 15cm											PE 63
Głębokości	1,05	1.00	1.14	0.90	0.85		2.67	2.59	0.67	0.59	2.20	0.40
Odległości	00,00	1,60	6.60	14.70	15.80	18.40	21.30	23.80	27.30	29.80	35.80	36.30

REWIZJA Revision	TREŚĆ MODYFIKACJI Reason for issue	DATA Date

Investor
Investor
Urząd do Spraw Repatriacji i Cudzoziemców
ul. Koszykowa 16
00-564 Warszawa

Obiekt
Object
Ośrodek dla uchodźców
w Nadarzynie-Dębaku

Tytuł projektu
Project Title
Projekt rozbudowy
oczyszczalni ścieków

ARCH. PROWADZĄCY Project arch
ART GROUP
PROJEKTOWANIE I OBSŁUGA INWESTYCJI
KOZIELSKI WALCZAK ARCHITEKCI
ART GROUP CONSULTING CONTRACTING ENGINEERING MANAGEMENT
02-828 Warszawa
ul. Rysy 2
tel. (0.22) 644.81.50
fax (0.22) 644.03.13

Projektował
Designer
mgr inż. Marian Śmiałek RP-530/91 –
mgr inż. Paweł Jasiński St-135/89 –

SPRAWDZIŁ
Verified by
mgr inż. Jan Bowanko 359/2000 –

PROJEKTANCI Designers	IMIĘ I NAZWISKO Names	NR UPRAWNIEŃ Licence Number	PODPIS Signature

inventim
Biuro Projektowe Sp. z o.o.
KRAKÓW, UL. TUCHOWSKA 6B/6
TEL.: (012) 654 04 01 biuro@inventim.pl

FAZA
Purpose
PROJEKT BUDOWLANY

BRANŻA
Discipline
OCZYSZCZALNIA ŚCIEKÓW

TREŚĆ RYSUNKU
Drawing Title

PROFIL PODŁUŻNY ODPROWADZENIA OSADU DO ZBIORNIKA OSADU NADMIERNEGO - UZUPEŁNIENIE DO RYSUNKU NR OS-428-1T rewizja A

DATA Date	2005.10.18	SKALA Scale 1:100	
SYGNATURA Signature	FAZA Purpose	RYSUNEK nr Drawing No	REWIZJA Revision
D/16 Lot 2	PB	OS-428-8T	-