
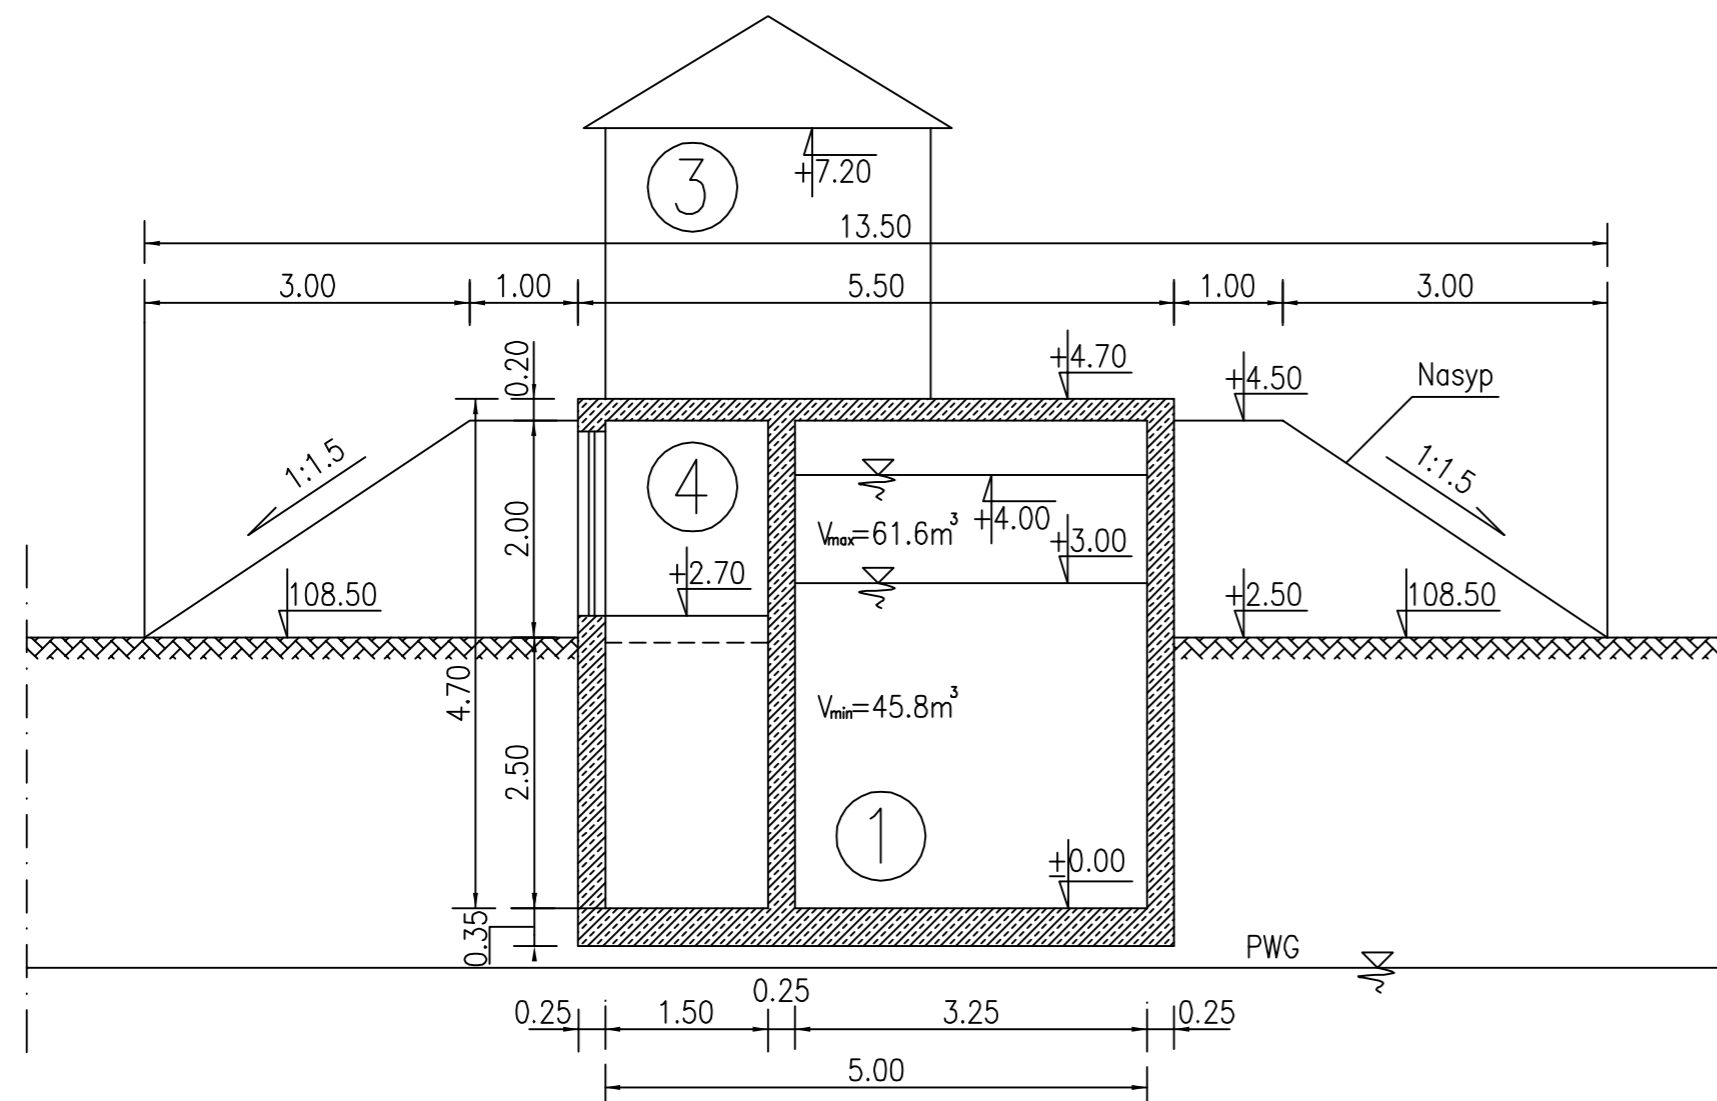


RYSUNEK DYSPOZYCYJNY DLA BRANŻY KONSTRUKCYJNEJ I ELEKTRYCZNEJ

1. Szczelne przejścia przez ściany wydać w projekcie branży konstrukcyjnej
2. Włazy do komór z blachy stalowej ocynkowanej na zawiasach zamykane na skobel
3. Duże włazy 1200x1200 dodatkowo zabezpieczyć siatką
4. W pomieszczeniu siła przewidzieć konstrukcję wsporcą dla zamontowania podgrzewacza wody o pojemności 80l
5. Wykonczenie wnętrza pomieszczenia siła bębnowego – analogiczne jak dla budynku odwadniania osadu

A		Zmiana przekroju rurociągu odgrzewającego osad	2003
REWIZJA	TRESC	MODYFIKACJA	DATA
Reason for issue			Date
Investor	Urząd do Spraw Repatriacji i Cudzoziemców ul. Koszykowa 16 00-564 Warszawa		
Object	Ośrodek dla uchodźców w Nadarzynie-Dębaku		
Project Title	Projekt rozbudowy oczyszczalni ścieków		
ART GROUP PROJEKTOWANIE I OBSŁUGA INWESTYCJI KOZIELSKI WALCZAK ARCHITEKCI ul. Rydy 2 02-828 Warszawa tel. (0.22) 644.81.50 fax. (0.22) 644.03.13			
Project Designer	mgr inż. Marek Słomka		
Designer	mgr inż. Marek Słomka		
Designer	mgr inż. Marek Słomka		
Checked by	mgr inż. Marek Słomka		
Verified by	mgr inż. Marek Słomka		
Project Designer	mgr inż. Marek Słomka	nr uprawnień	PODPIS
Designer	mgr inż. Marek Słomka	License Number	Signature
 Biuro Projektowe Sp. z o.o. KRAKÓW, UL. TUCHOWSKA 6B/6 TEL.: (012) 654 04 01 biuro@inventim.pl			
FAZA	PROJEKT BUDOWLANY		
Purpose			
BRANŻA	OCZYSZCZALNIA ŚCIEKÓW		
Discipline			
TRESC RYSUNKU	REAKTOR BIOLOGICZNY Z POMIĘSzcZENIEM SIŁA		
Drawing Title			
DATA	2003.08.09	SKALA	1:50
Date		Scale	
SYGNATURA	FAZA	RYSUNEK nr	REWIZJA
Signature	Purpose	Drawing No	Revision
D/16	PB	OS-428-ST	A
Lot 2			

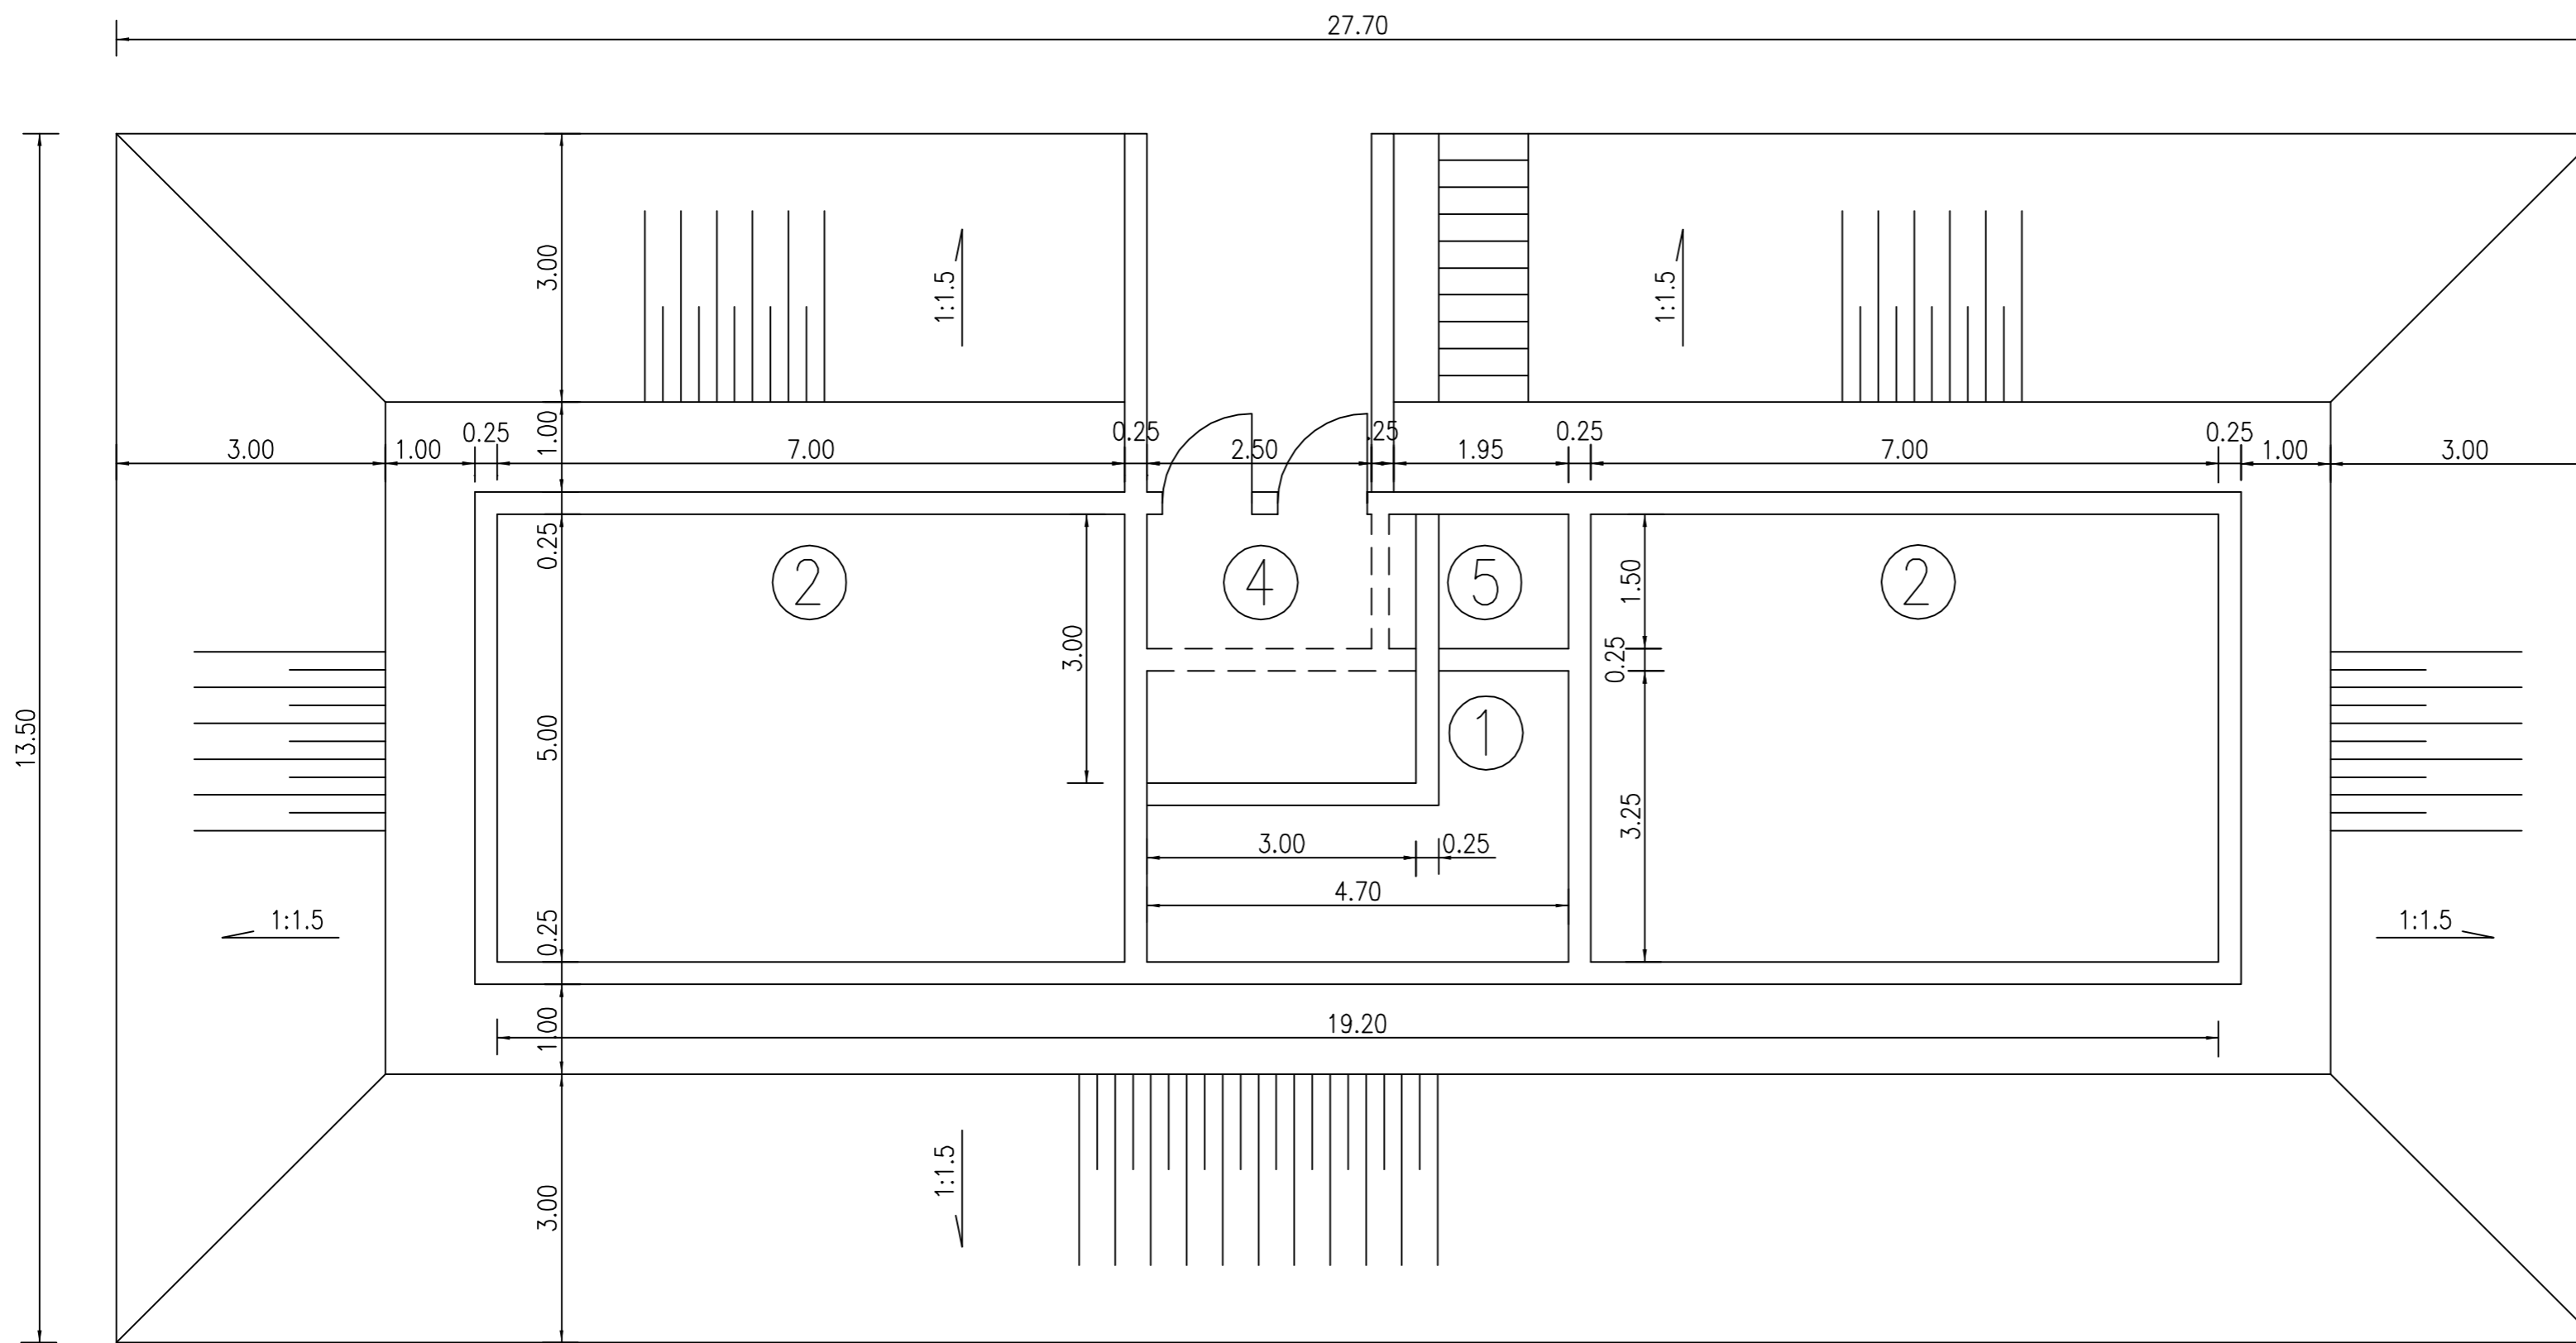

- ① ZBIORNIK BUFOROWY
- ② KOMORY REAKCJI
- ③ BUDYNEK SITA BĘBNOWEGO
- ④ POMIESZCZENIE NA SKRATKI
- ⑤ KOMORA ZASUW

RYSUNEK DYSPOZYCYJNY
DLA BRANŻY KONSTRUKCYJNEJ

A	Wydanie pierwsze First edition	14-08-03
REWIZJA Revision	TREŚĆ MODYFIKACJI Reason for issue	DATA Date

INWESTOR
Investor

**Urząd do spraw repatriacji
i cudzoziemców**
Ul. Koszykowa 16
00-564 Warszawa

TYTUL PROJEKTU
Project Title

**Ośrodek dla uchodźców
w Nadarzynie-Dębaku
Modernizacja oczyszczalni
ścieków**

ARCH. PROWADZĄCY
Project arch

ART GROUP
PROJEKTOWANIE I OBSŁUGA INWESTYCJI
KOZIELSKI WALCZAK ARCHITEKCI
02-828 Warszawa
ul. Rysy 2
tel. (0.22) 644.81.50
fax (0.22) 644.03.13

Projektował
Designer

St-333/86
Ma/44/067/02

SPRAWDZIŁ
Verified by

PROJEKTANCI Designers	IMIĘ I NAZWISKO Names	NR UPRAWNIEN Licence Number	PODPIS Signature
--------------------------	--------------------------	--------------------------------	---------------------

inventim
Biuro Projektowe Sp. z o.o.
KRAKÓW, UL. TUCHOWSKA 6B/6
TEL.: (012) 654 04 01 biuro@inventim.pl

FAZA
Purpose

PROJEKT BUDOWLANY
BUILDING PERMIT DESIGN

BRANŻA
Discipline

TREŚĆ RYSUNKU
Drawing Title

**Reaktor biologiczny z
pomieszczeniem sита
bębnowego**

DATA Date	SKALA Scale	1:100
SYGNATURA Signature	FAZA Purpose	REWIZJA Revision
	RYSUNEK nr Drawing No	OS-428/67