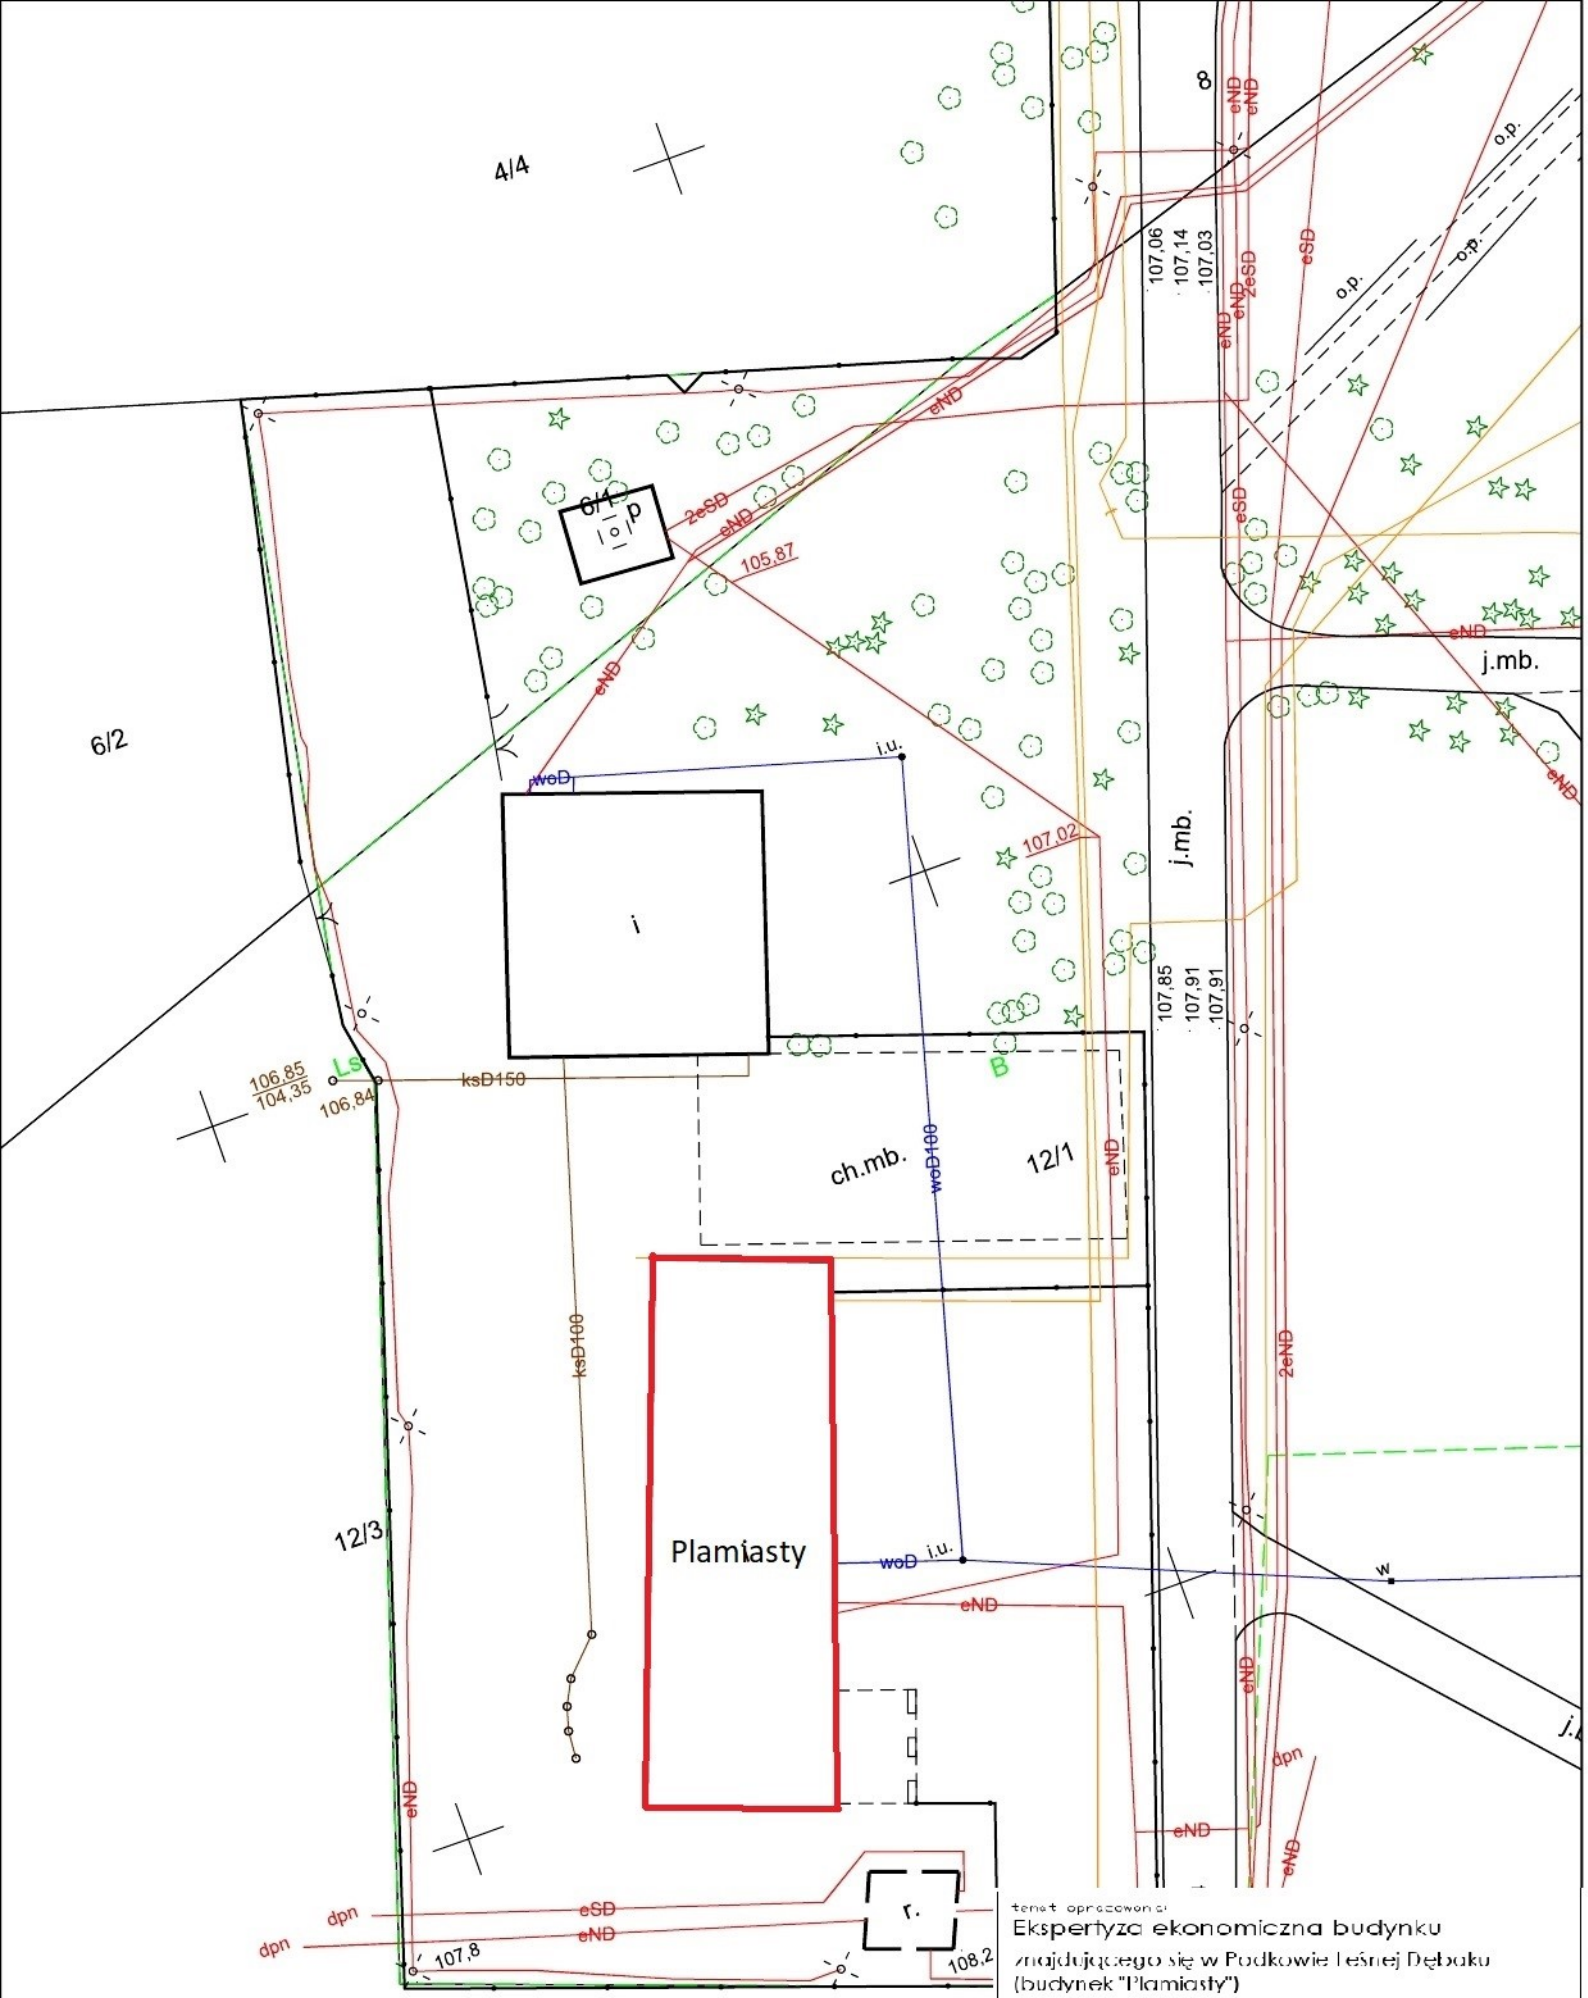

temat opracowania:
Ekspertyza ekonomiczna budynku
znajdującego się w Podkowie Leśnej Dębaku
(budynek "Plamiasty")

zlecający:
Urząd ds
Cudzoziemców

adres:
00-564 Warszawa
ul.Koszykowa 16

temat rysunku:
INWENTARYZCJA ARCHITEKTONICZNA
SYTUACJA - aktualizacja

rysunek: 1

skala:

data:
10.03.2018 r.

wykonał:
mgr inż. Tomasz Oniński

podpis: