


Nr. pom.	Powierzchnia
45	10,80 m ²
45A	8,10 m ²
WC	2,81 m ²
K3	8,60 m ²
46	19,13 m ²
47	50,15 m ²
47A	7,93 m ²
48A	10,92 m ²
48B	18,61 m ²
48C	20,61 m ²
48D	22,07 m ²
49	17,00 m ²
49A	9,82 m ²
50A	11,09 m ²
50B	13,02 m ²
50	19,05 m ²
50C	15,41 m ²
41	12,81 m ²
51A	12,35 m ²
51B	7,55 m ²
52	8,13 m ²
WCM	3,38 m ²
WCD	3,60 m ²
K1	15,81 m ²
K2	13,87 m ²
Hall	25,05 m ²
Kl.sch.	9,26 m ²

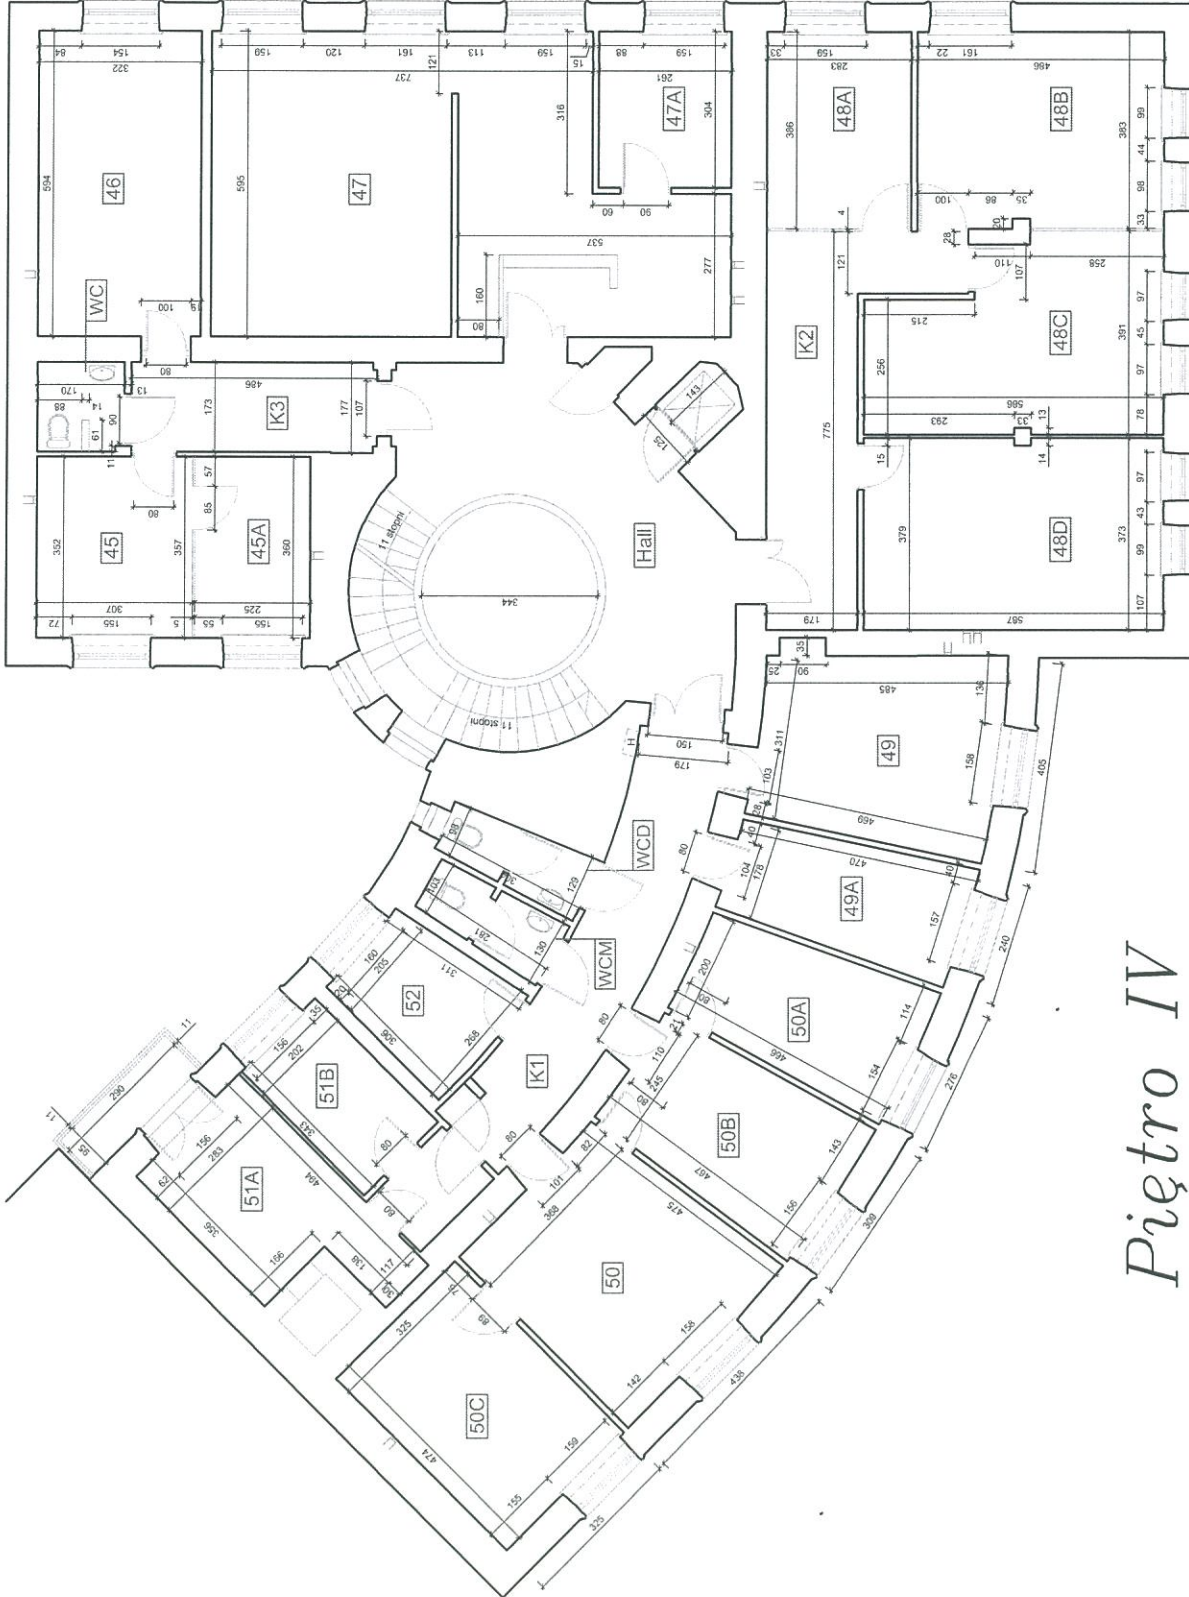

PROMONTEL

ul. Rembielińska 10A, 21 05-543 Warszawa, tel (22) 811-85-63

NAZWA OBIEKTU
INWENTARYZACJA DO CELOW PROJEKTOWYCH
BUDYNKU UJSC
WARSZAWA UL. KOSZYKOWA 16

NAZWA RYSUNKU
INWENTARYZACJA BUDOWLANA

Piętro IV

Zlecenie	Stadium	Skala	Data
INWENTARYZACJA	1:100	1:100	03.2013
Imię i Nazwisko	Uzawienia	Podpis	
Opracował mgr inż. Ewa Wypocza			
Opracował inż. Leszek Damm			
Kier. biura inż. Michał Korycki			
Nr arch.	153/INW/13		
Nr rys.	2.6		

Piętro IV