
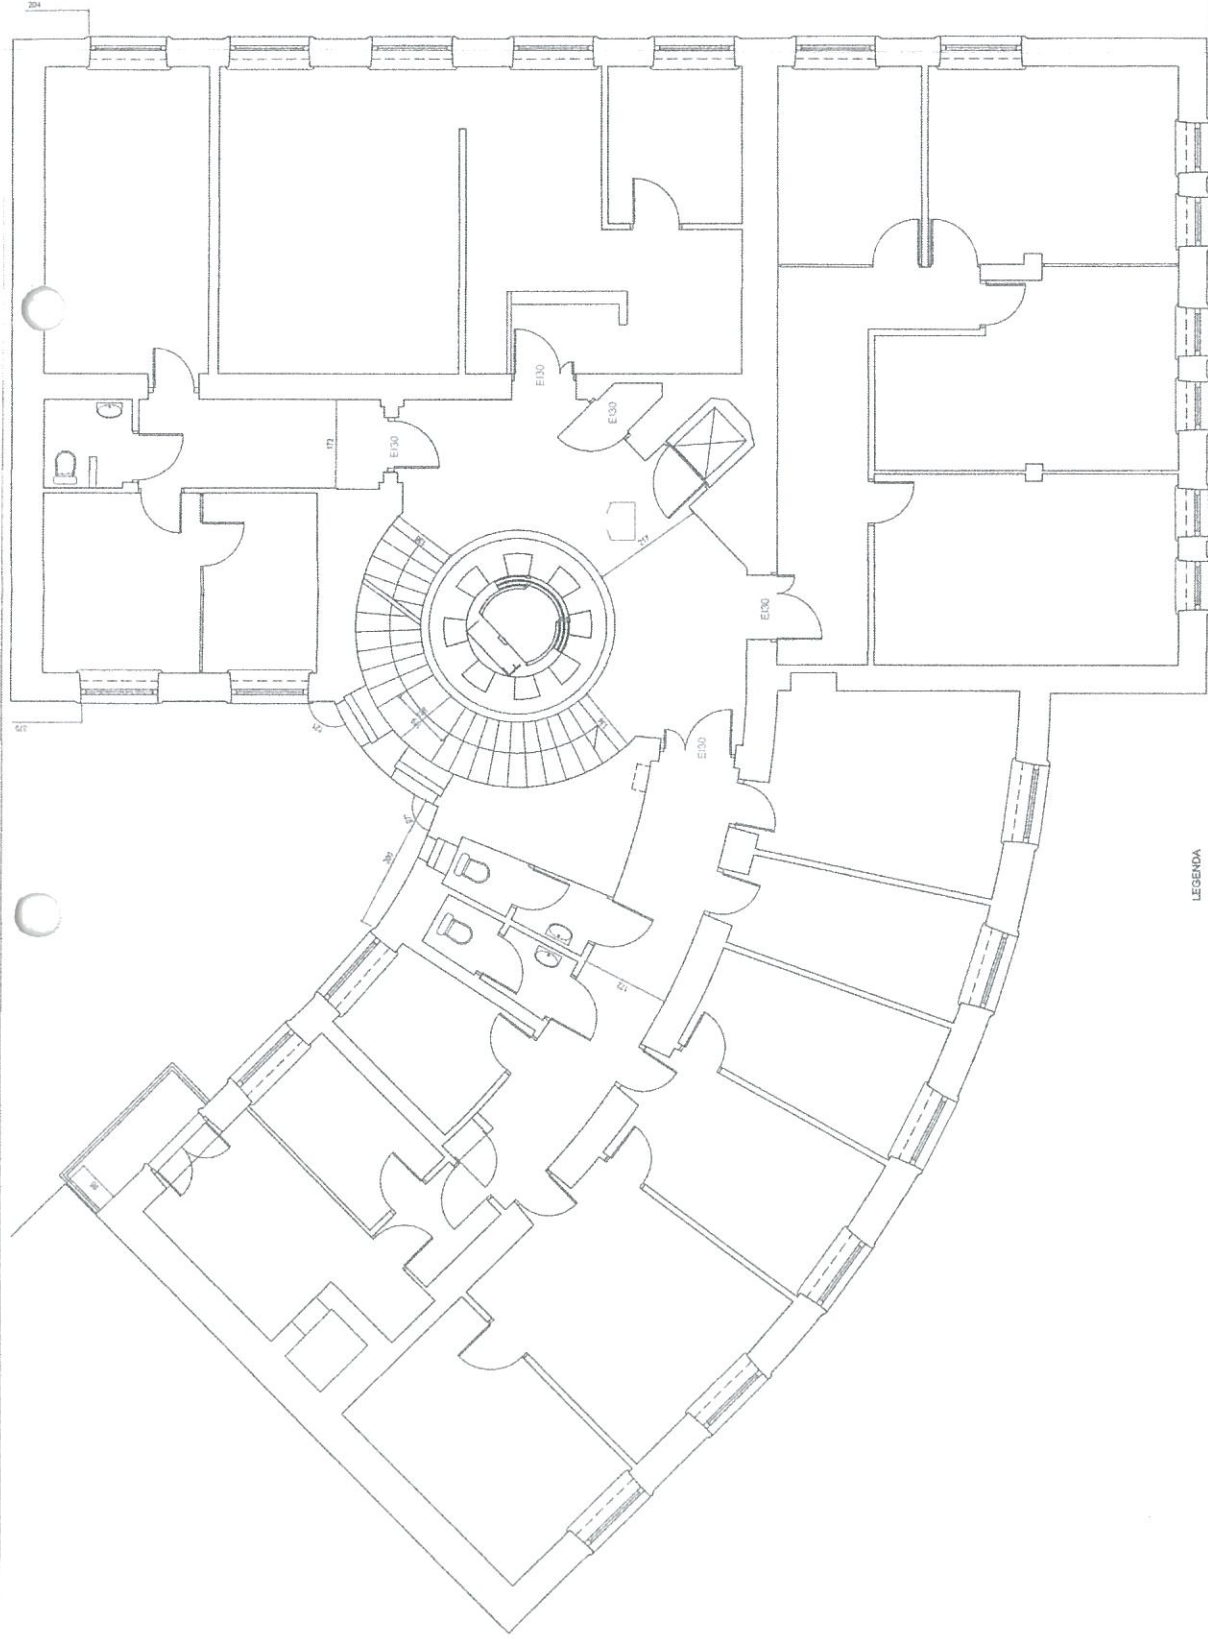


WYKONAWCA: BUDOWLANIA I USŁUGI INŻYNIERSKIE I ARCHITEKTONICZNE  
**KOMENDA WOJEWODZKIEJ  
 PAŃSTWOWEJ STRAŻY POŻARNEJ W WARSZAWIE**

Załącznik do umowy o dzieło: WZ.55.95.254.00.13

|   |   |
|---|---|
|   |   |
| Zabezpieczenie Przedwzrostowe PPOZ PRO Marek Okójgajd<br>ul. gen. R. Abrahama 3/13, 03-882 Warszawa<br>tel.: 004 991 412 mail: ppozpro@gmail.com www.ppozpro.pl |   |
| Budynki biurowe UD8C<br>ul. Koszykowa 16 w Warszawie  |   |
| Temat:  | EKSPERTYZA TECHNICZNA W TRYBIE AWARII I LIT. NA PRZEDKŁADANIE MATERIAŁY ARCHITEKTONICZNY I FOTOKOPIE W SPRAWIE AWARII TECHNICZNYCH JAKI POWINNY ODPORNOŚĆ BUDYNKI |
| Opiewowanie:  | PRZEDSIĘWZIĘCIA WYKONAWCZE<br>WYKONANIE PRAC<br>WYKONANIE PRAC<br>WYKONANIE PRAC  |
| RZUT IV PIĘTRA  |   |
| SKALA 1:100   |   |
| NR RYS. 7   |   |



**LEGENDA**

- ELEMENTY O ODPORNOŚCI OGNIOWEJ REI 120
- DRZWI O ODPORNOŚCI OGNIOWEJ E130
- DRZWI O ODPORNOŚCI OGNIOWEJ E130
- DRZWI O ODPORNOŚCI OGNIOWEJ E130 S
- KLATKA SCHODOWA WYPOSAŻONA W URZĄDZENIA DO USŁUWANIA DYMU

**1. OŚWIETLENIE EWAKUACYJNE KORYTARZY I KLATKI SCHODOWEJ O NATEŻENIU OŚWIETLENIA MIN. 2 LX.**