

PROJEKT ZABUDÓW STOLARSKICH

W BUDYNKU FILTRA EPIDEMIOLOGICZNEGO W BIAŁEJ PODLASKIEJ

Nazwa obiektu: Filtr Epidemiologiczny
Adres: Biała Podlaska, ul. Dokudowska
Zamawiający: Urząd do Spraw Cudzoziemców
Ul. Koszykowa 16, 00-564 Warszawa

KOD I NAZWA ZAMÓWIENIA WEDŁUG CPV:

39100000-3

Meble

AUTORZY OPRACOWAŃIA:

Mgr arch. wnętrz Sylwia Tyszkiewicz
mgr inż. Jadwiga Grzegorzczak
mgr inż. Wojciech Tyszkiewicz

WRZESIEŃ 2015r.

SPIS RYSUNKÓW

RYS.1	Masterplan – wyposażenie budynku
RYS.2.1	Wyposażenie stolarskie RTG pom. 28
RYS.6.1	Zabudowy stolarskie
RYS.7.1	Zabudowy stolarskie Recepcja + zaplecze
RYS.8.1	Zabudowy recepcji
RYS.9.1	Zabudowy stolarskie recepcji
RYS.10.1	Zabudowy pom. 36 kuchnia, pom. Socjalne, pom. 12 kuchnia, pom. 60 kuchnia aneks
RYS.10.2	Zabudowa pom. 18 Gabinet pielęgniarstwa, pom. 25 Gabinet pielęgniarstwa, pom. 26,24,17,19 Gabinet Lekarski
RYS.17	Kącik zabaw, pomieszczenie matki z dzieckiem
RYS.18	Kącik zabaw, pomieszczenie matki z dzieckiem
RYS.19	Kącik zabaw – elewacje, zabudowy
RYS.20	Pokój matki z dzieckiem – elewacje, zabudowy stolarskie



nr	POWIĘKSZENIE	POWIĘKSZENIE	POWIĘKSZENIE
1	POWIĘKSZENIE	POWIĘKSZENIE	POWIĘKSZENIE
- Prace budowlane wykonano zgodnie ze sztuką budowlaną oraz obowiązującymi przepisami i normami.
- Słowniki wyroby dopuszczone do stosowania w budownictwie.
- W razie niejasności lub niezgodności kontaktować się z projektantem.
- Wszystkie wymiary podane bez miarek w centymetrach i są orientacyjne.
- Nie wolno odmierzać żadnych wymiarów z rysunków.
- Obowiązkiem wykonawcy jest wykonać obmiar i narysować przed rozpoczęciem produkcji i prac w razie jakichkolwiek rozbieżności z projektem przekazać informacje projektantowi.
- Wykonawca zobowiązany jest do wykonania rysunków wykonawczych na podstawie projektu przedłożonego do akceptacji projektanta. Po pierwszej akceptacji można rozpocząć produkcję.
- Słowniki zalecenia i instrukcje producentów i dostawców produktów.
- Koordinacja projektu z konstruktorem i instalacjami zgodnie z projektem wykonawczym.
- Projektant nie odpowiada za zastrzeżenia przez inwestora konstruktora, konstruktora dostawcy i wykonawcę robót konsultacje co do koncepcji, korekty rysunków wykonawczych przed realizacją, a także, dobór materiałów wykonawczych. Zgodność wykonawczych z wymaganiami specyfikacji technicznej, po stronie Inwestora.
- Obmiary kładowe, rysunki wykonawcze są po stronie wykonawcy.

AREA PROJEKT	
e-mail: w.tyszkiewicz@areaprojekt.pl, tel. +48 514 456 283	
INWESTOR	URZĄD DO SPRAW CUDZOZEMCÓW, ul. Koszykowa 16, 00-564 Warszawa
ADRES OBIEKTU	ul. Dokudowska 19
TEMAT	Aranżacja wnętrza budynku Filii Epitafiologicznego dla Cudzoziemców w Białej Podlaskiej
OPRACOWAŁ I A	mgr architekt wnętrz Sylwia Szustak
RYSOWAŁ I A	inż. Jacek Oręgowicz
DATA:	12.2014
SKALA:	1:100&A2
NR RYS:	01.1


LEGENDA:

UWAGA.
WYMAGANY POMIAR WPRZEDWYKONAWCZY
UWZGLĘDNIC OKABLOWANIE, PRZEWIDZIEĆ EWENTUALNIE
DODATKOWE LISTWY PODBIURKOWE NA PROWADZENIE
OKABLOWANIA
PRZELOTKI W BLACIE WYKOŃCZONE ROTULAMI

DOSTAWKA DO BIURKA PŁYTA
wiórowa trójwarstwowej LAMINOWANA
KOLOR BIAŁY RAL 9010
Krawędzie oklejone obrzeżem ABS 2 mm.


BLAT BIURKA NA WYMIAR
PŁYTA wiórowa trójwarstwowa LAMINOWANA
KOLOR BIAŁY RAL 9010
Krawędzie oklejone obrzeżem ABS 2 mm.
NOGA BIURKA I DOSTAWKI
kolor biały malowana proszkowo
spawana, zespolona belką poziomą o przekroju
prostokąta.
Całość połączona dwoma trawersami
poprzecznymi za pośrednictwem śrub metrycznych.
Konstrukcja trawersów zapewnia dystans 10 mm
między blatem burka a stelażem tzw. „Błat
pływający”

ZAKRES OPRACOWANIA

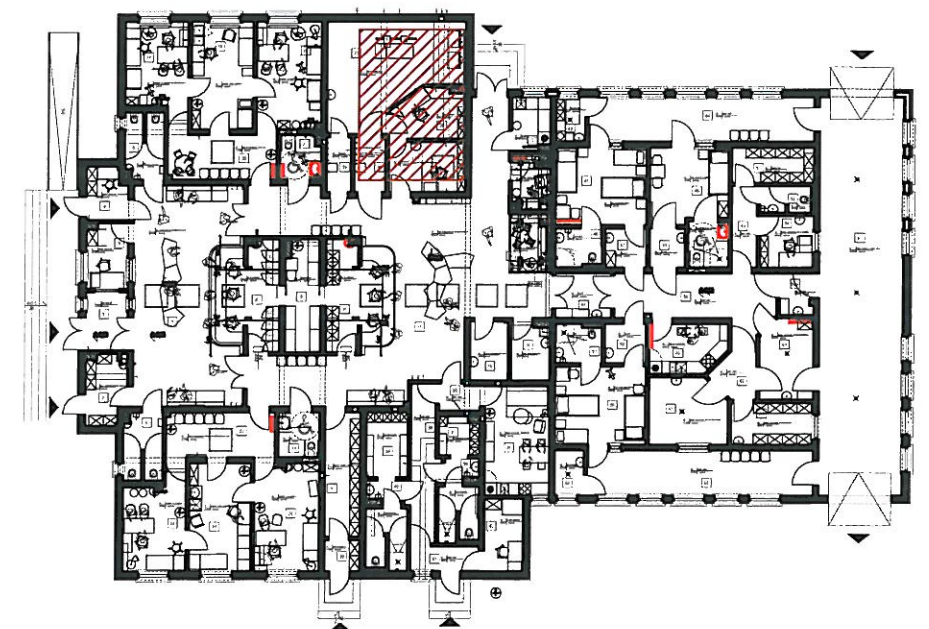

1. Prace budowlane wykonać zgodnie ze sztuką budowlaną oraz obowiązującymi przepisami i normami.
2. Stosować wyroby dopuszczone do stosowania w budownictwie.
3. W razie niejasności lub niezgodności kontaktować się z projektantem.
4. Wszystkie wymiary podane bez miłuna są w centymetrach i są orientacyjne.
5. Nie wolno odmierzzać żadnych wymiarów z rysunków.
6. Obowiązkiem wykonawcy prac jest wykonać obmiar z natury przed rozpoczęciem produkcji i prac w razie jakichkolwiek rozbieżności z projektem przekazać informacje projektantowi.
7. Wykonawca zobowiązany jest do wykonania rysunków wykonawczych na podstawie projektu przedłożonego do akceptacji projektantowi. Po pisemnej akceptacji można rozpocząć produkcję.
8. Stosować zalecenia i instrukcje producentów i dostawców produktów.
9. Koordynacja projektu z konstruktorem i branżystami spoczywa po stronie wykonawcy.
10. Projektant działa we współpracy z zatrudnionymi przez inwestora konsultantami, konstruktorem, dostawcami i wykonawcami robót; konsultacje co do koncepcji, korekty rysunków wykonawczych przed realizacją, szkice, dobór materiałów wykonawczych. Zgodność wybranych materiałów z wymogami sieci hotelowej po stronie inwestora.
11. Obmiary ilościowe, rysunki wykonawcze są po stronie wykonawcy.



AREA PROJEKT			
e-mail: w.tyszkiewicz@areaprojekt.pl tel. +48 514 456 283			
INWESTOR	URZĄD DO SPRAW CUDZOZIEMCÓW, ul. Koszykowa 16, 00-564 Warszawa		
ADRES OBIEKTU	ul. Dokudowska 19		
TEMAT	Aranżacja wnętrza budynku Filtra Epidemiologicznego dla Cudzoziemców w Białej Podlaskiej WYPOSAŻENIE STOLARSKIE RTG_POM.28		DATA: 10.07.2015 SKALA: 1:50 & A3 NR RYS: 02.1
OPRACOWAŁ / A	mgr architekt wnętrz Sylwia Tyszkiewicz		
RYSOWAŁ / A	inż. Jadwiga Grzegorzewicz		

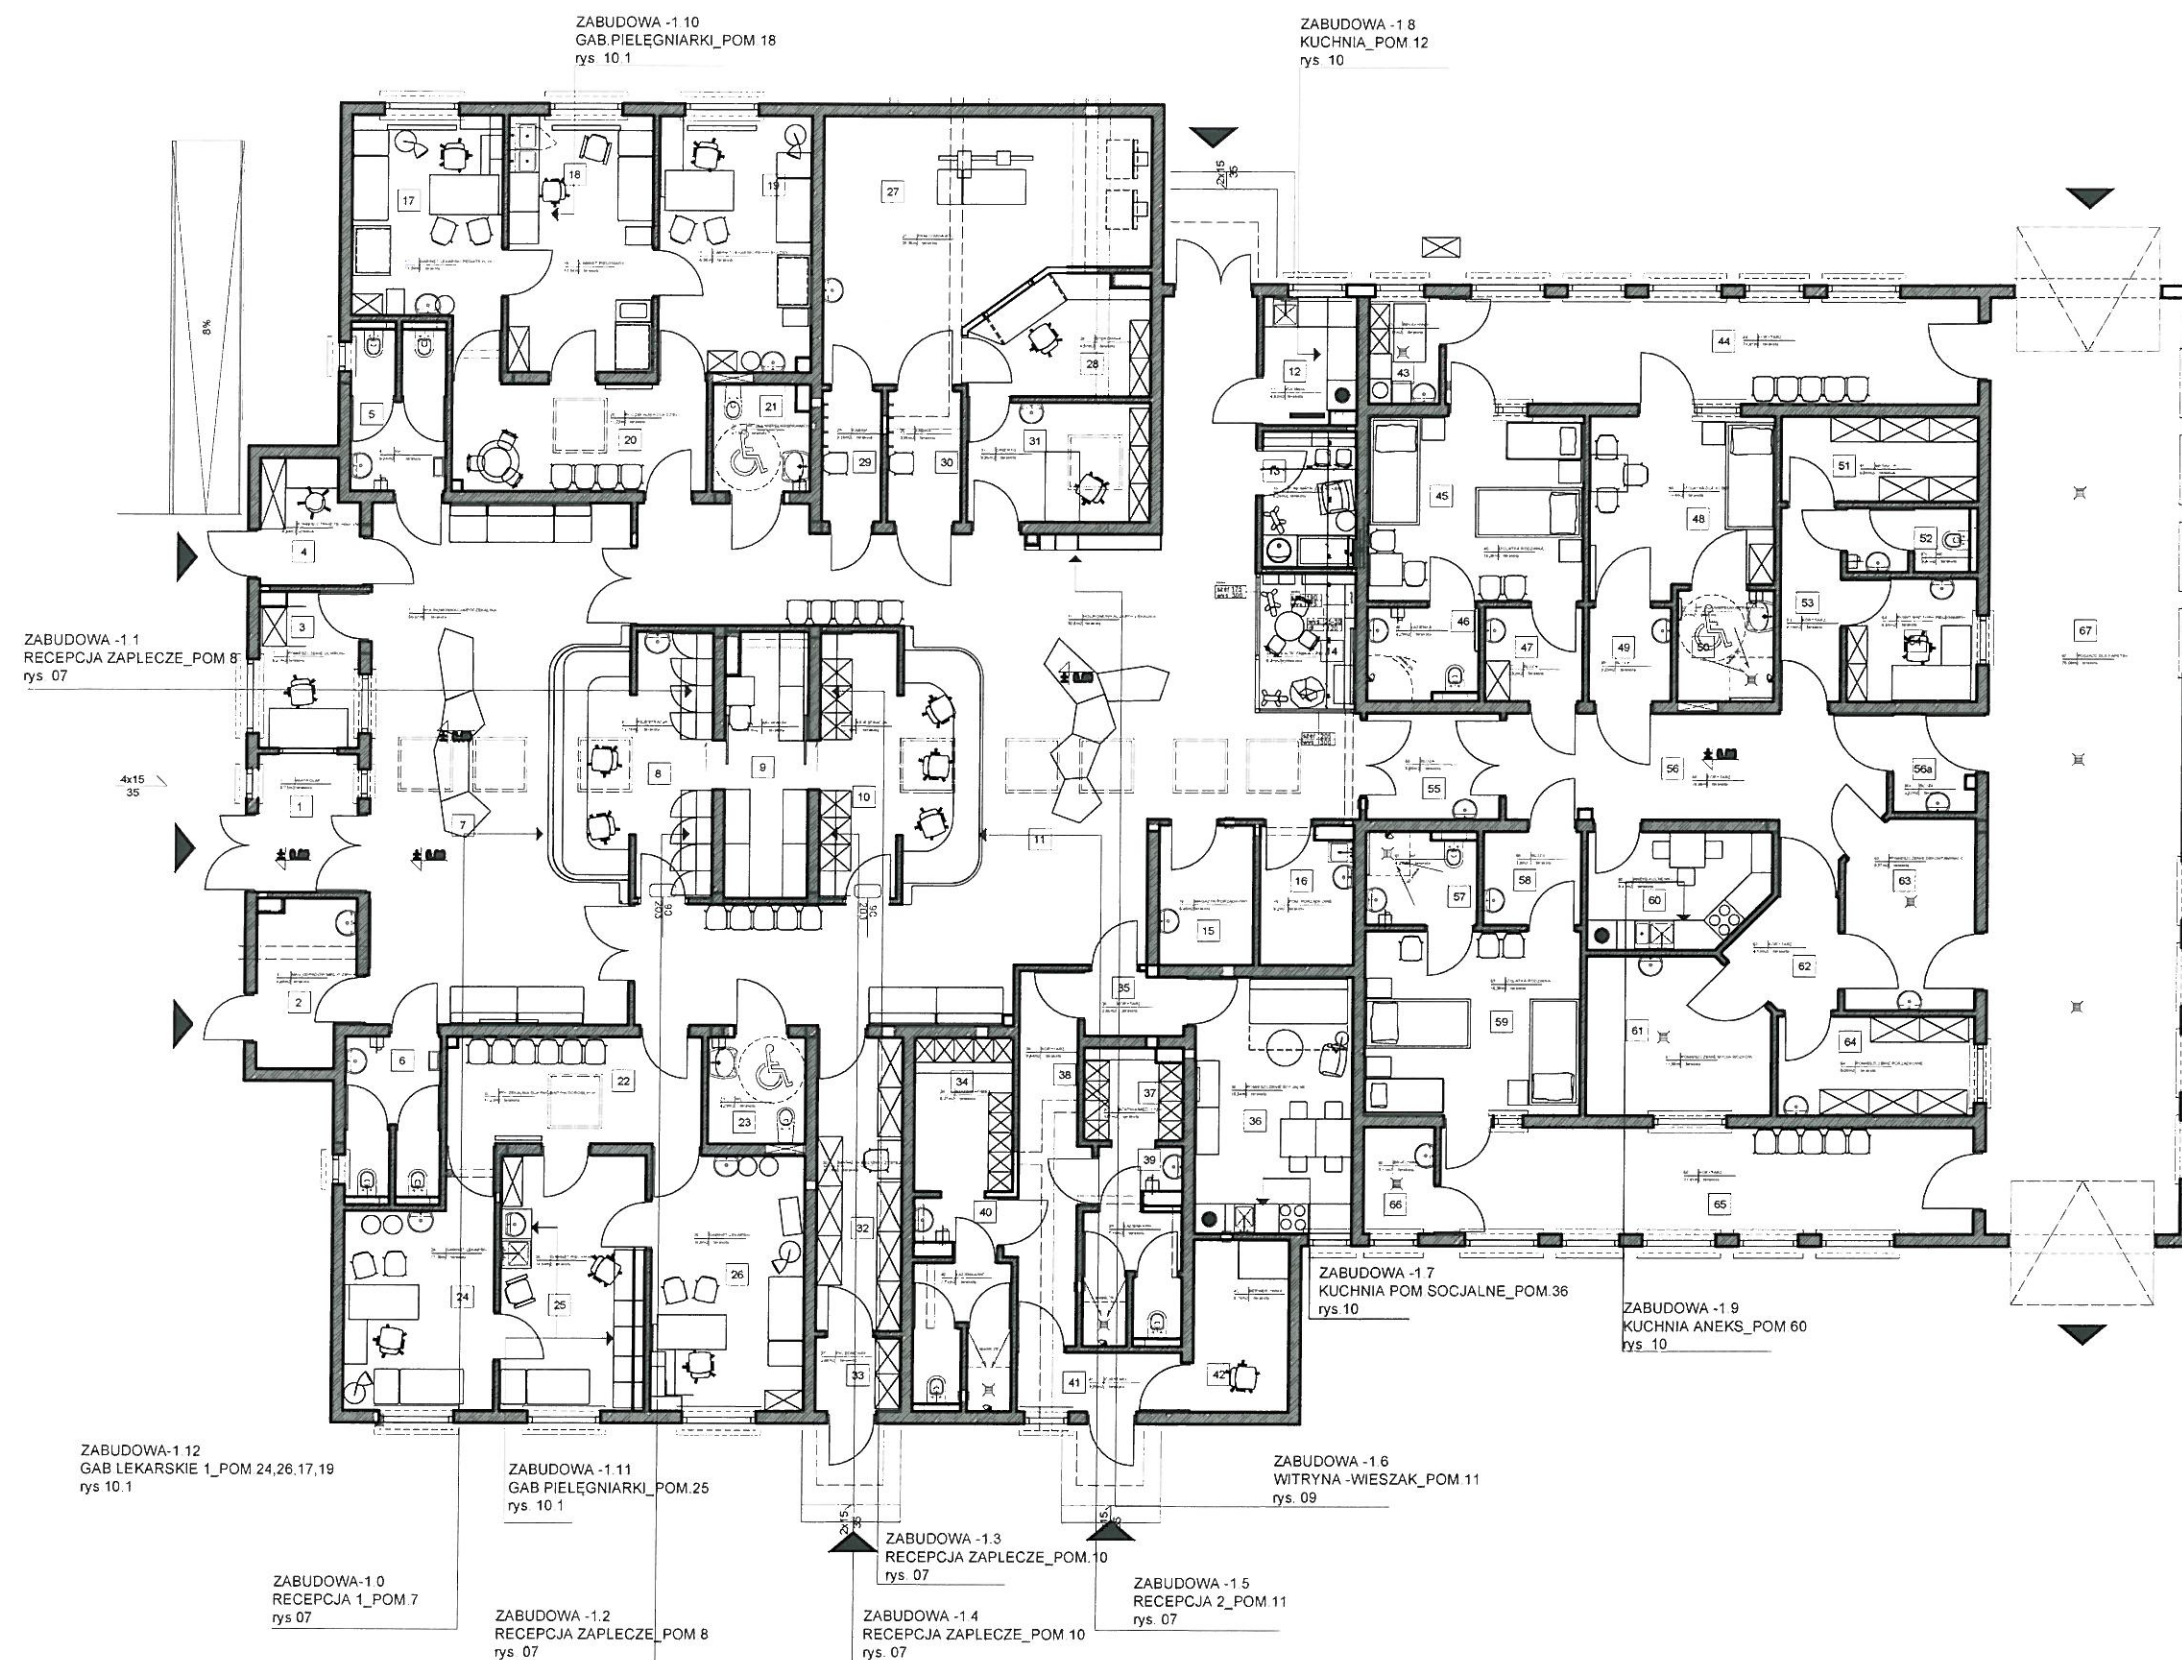

LEGENDA:

1. Prace budowlane wykonać zgodnie ze sztuką budowlaną oraz obowiązującymi przepisami i normami.
2. Stosować wyroby dopuszczone do stosowania w budownictwie.
3. W razie niejasności lub niezgodności kontaktować się z projektantem.
4. Wszystkie wymiary podane bez miana są w centymetrach i są orientacyjne.
5. Nie wolno odmierzać żadnych wymiarów z rysunków.
6. Obowiązkiem wykonawcy prac jest wykonać obmiar z natury przed rozpoczęciem produkcji i prac i w razie jakichkolwiek rozbieżności z projektem przekazać informacje projektantowi.
7. Wykonawca zobowiązany jest do wykonania rysunków wykonawczych na podstawie projektu przedłożonych do akceptacji projektantowi. Po pisemnej akceptacji można rozpocząć produkcję.
8. Stosować zalecenia i instrukcje producentów i dostawców produktów.
9. Koordynacja projektu z konstruktorem i branżystami spoczywa po stronie wykonawcy.
10. Projektant działa we współpracy z zatrudnionymi przez Inwestora konsultantami, konstruktorem, dostawcami i wykonawcami robót konsultacje co do koncepcji, korekty rysunków wykonawczych przed realizacją, szkice, dobór materiałów wykonawczych. Zgodność wybranych materiałów z wymogami sied hotelowej- po stronie Inwestora.
11. Obmiary ilościowe, rysunki wykonawcze są po stronie wykonawcy.

PRACOWNIA PROJEKTOWA	
e-mail: w.tyszkiewicz@areaprojekt.pl tel. +48 514 456 283, +48 661 110 988	
INWESTOR	Urząd do Spraw Cudzoziemców UJ Koszykowa 16, 00-564 Warszawa
OBIEKT	FILTR EPIDEMIOLOGICZNY W BIAŁEJ PODLASKIEJ
TEMAT	ARANŻACJA ZABUDOWY STOLARSKIE
OPRACOWAŁ/A	mgr. arch. wnetrz SYLWIA TYSZKIEWICZ
RYSOWAŁ/A	
DATA:	12.2014
SKALA:	1:150 & A3
NR RYS	06.1

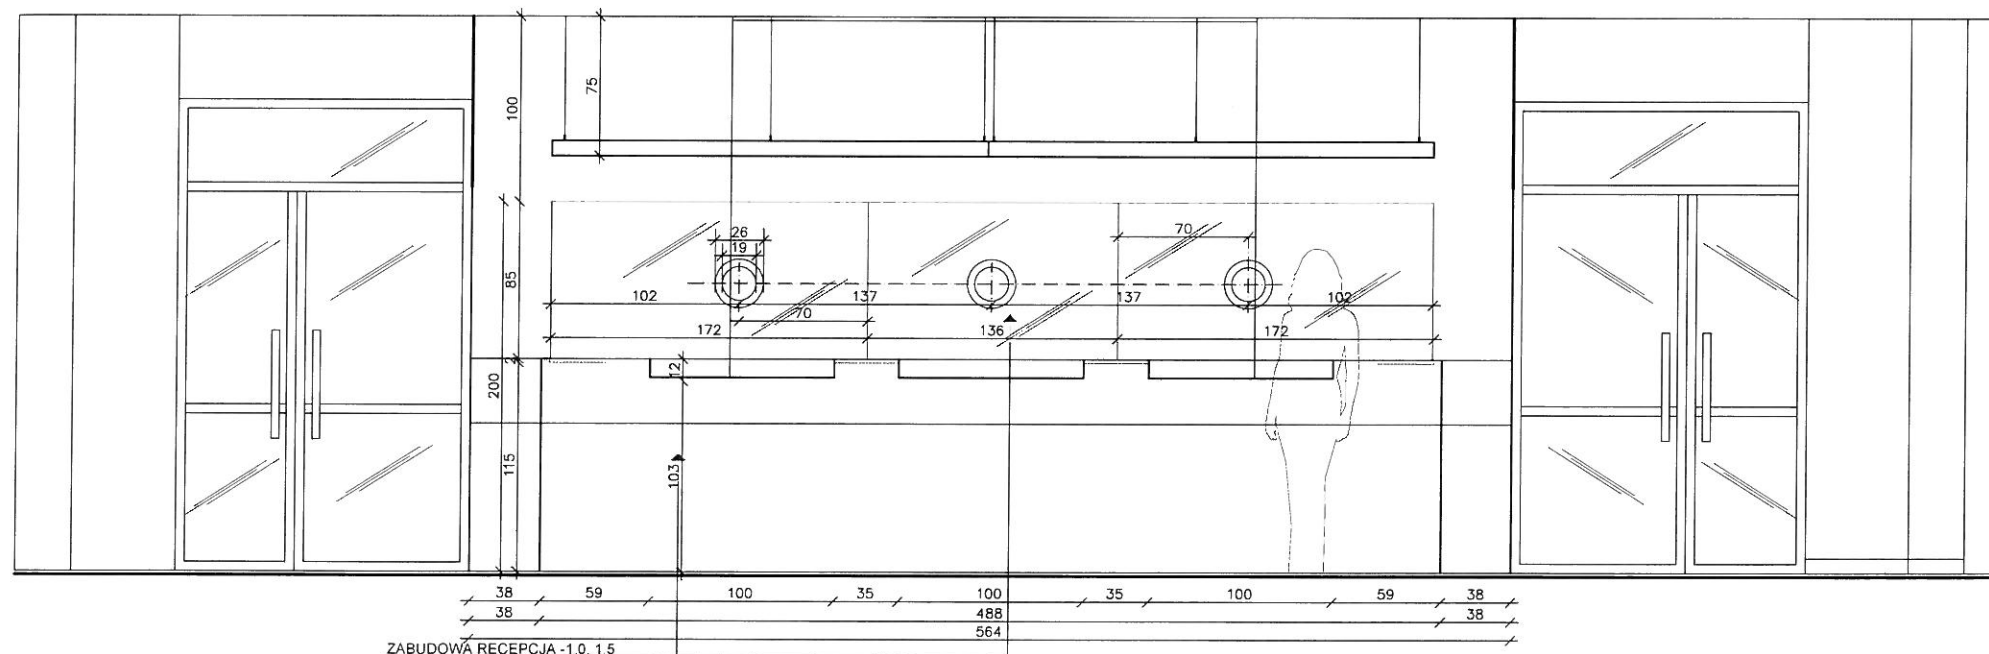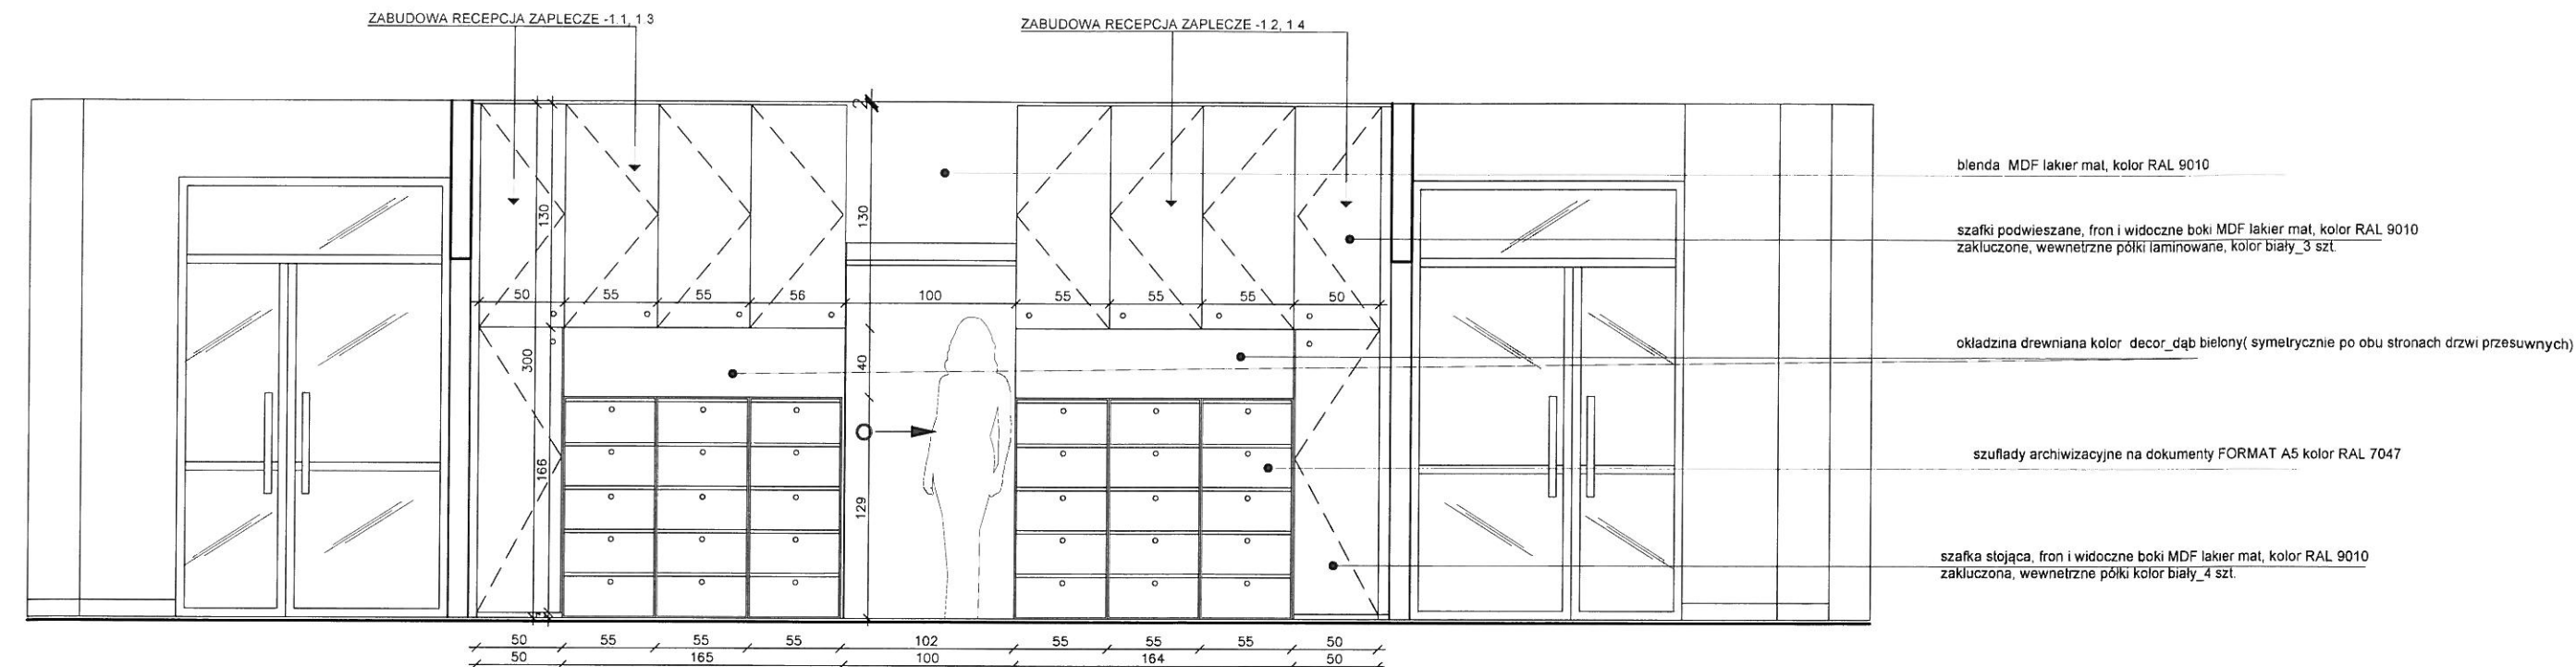


oświetlenie liniowe
źródło zasilnia LED

szyba bezpieczna łączona bezprofilowo,
z 3 otworami komunikacyjnymi osłoniętymi
szyba bezpieczną

zabudowa lady recepcyjnej
z płyty HPL decor_dąb bielony




zabudowa lady recepcyjnej
z płyty HPL kolor RAL 7047+decor

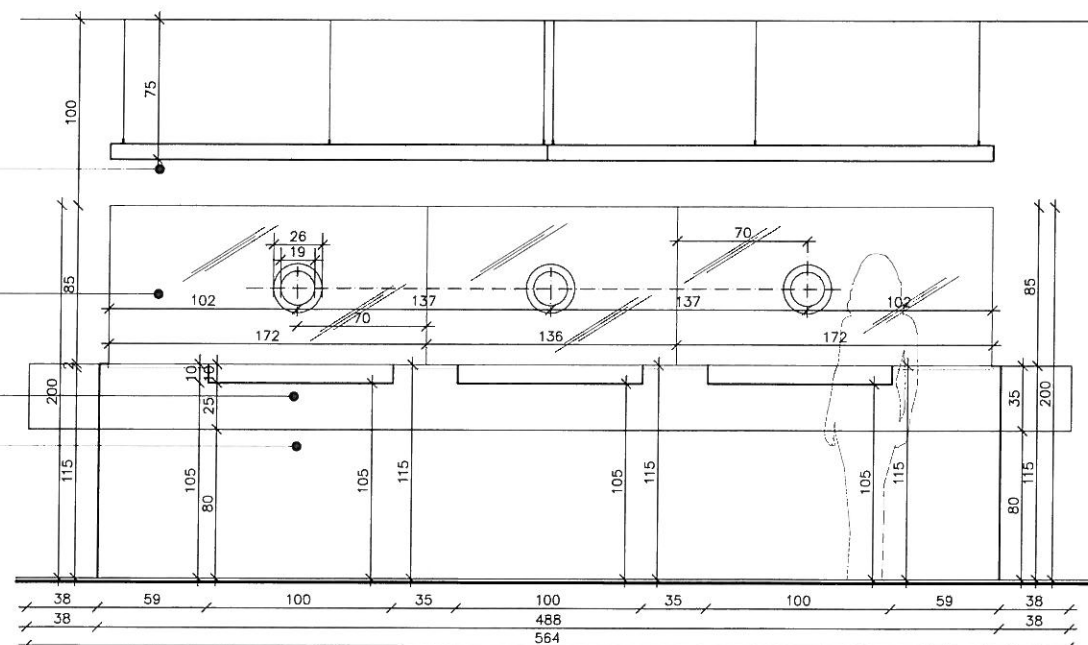

- Prace budowlane wykonać zgodnie ze sztuką budowlaną oraz obowiązującymi przepisami i normami.
- Stosować wyroby dopuszczone do stosowania w budownictwie.
- W razie niejasności lub niezgodności kontaktować się z projektantem.
- Wszystkie wymiary podane bez miłosa są w centymetrach i są orientacyjne.
- Nie wolno odmierzać żadnych wymiarów z rysunków.
- Obowiązkiem wykonawcy prac jest wykonać obmiar z natury przed rozpoczęciem produkcji i prac i w razie jakichkolwiek rozbieżności z projektem przekazać informacje projektantowi.
- Wykonawca zobowiązany jest do wykonania rysunków wykonawczych na podstawie projektu przedłożonych do akceptacji projektantowi. Po pisemnej akceptacji można rozpocząć produkcję.
- Stosować zalecenia i instrukcje producentów i dostawców produktów.
- Koordinacją projektu z konstruktorem i branżystami spoczywa po stronie wykonawcy.
- Projektant działa we współpracy z zatrudnionymi przez inwestora konsultantami, konstruktorem, dostawcami i wykonawcami robót: konsultacje co do koncepcji, koncepty rysunków wykonawczych przed realizacją, szkice, dobór materiałów wykonawczych. Zgodność wybranych materiałów z wymogami sieci hotelowej: po stronie inwestora.
- Obmiary ilościowe, rysunki wykonawcze są po stronie wykonawcy.

UWAGA!
RAL_9010_KOLORY BIELI
_7047_ODCIECIE SZAROŚCI
DECOR HPL_ODCIECIE DREWNA SKANDYNAWSKIEGO
_DĄB BIELONY


PRACOWNIA PROJEKTOWA			
e-mail: w.tyszkiewicz@areaprojekt.pl tel.+48 514 456 283, +48 661 110 988			
INWESTOR	Urząd do Spraw Cudzoziemców Ul. Koszykowa 16, 00-564 Warszawa		
OBIEKT	FILTR EPIDEMIOLOGICZNY W BIAŁEJ PODLASKIEJ		
TEMAT	ARANŻACJA ZABUDOWY STOLARSKIE RECEPCJA 1.0_1,5 RECEPCJA ZAPLECZE 1.1; 1.2; 1.3, 1.4	DATA:	12.2014
OPRACOWAŁ /A	mgr.arch.wnętrz SYLWIA TYSZKIEWICZ	SKALA:	1:40&A3
RYSOWAŁ /A		NR BYS	07.1

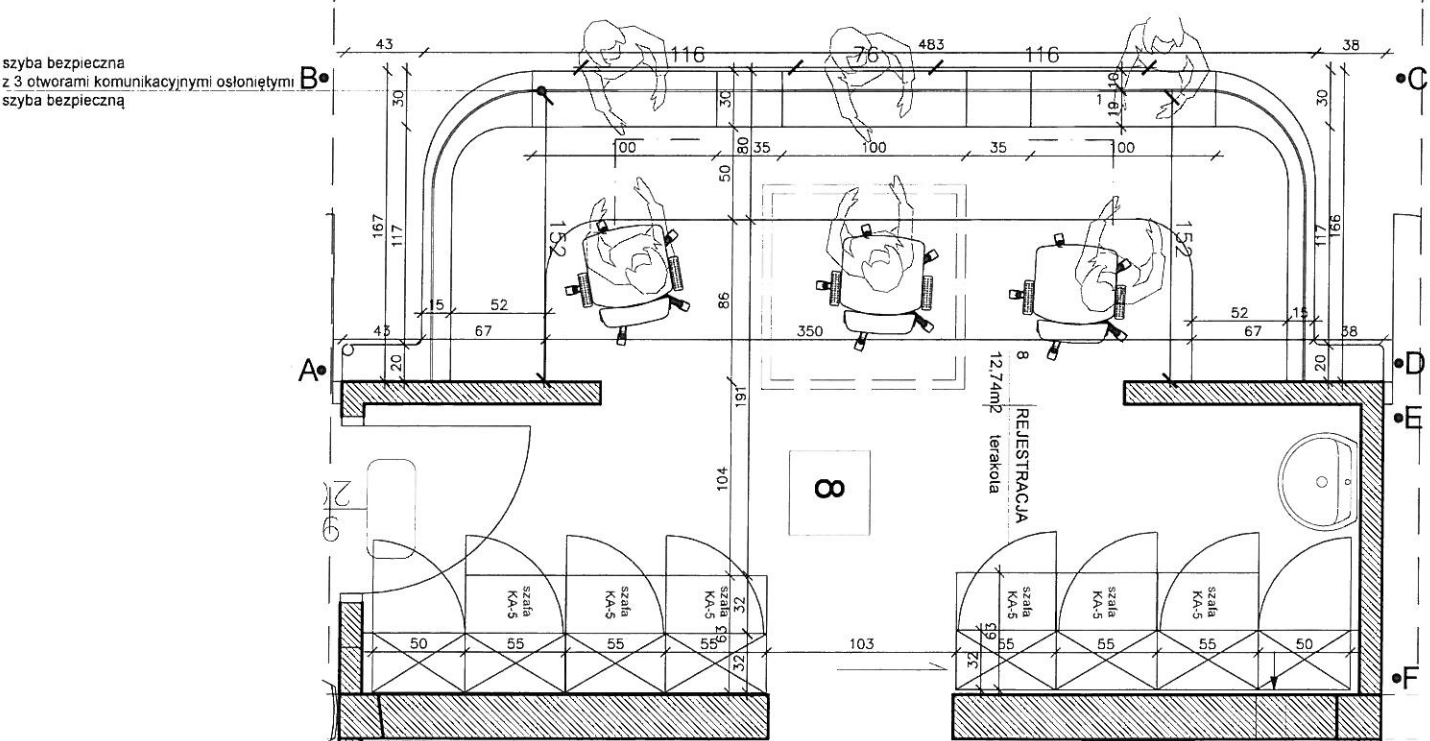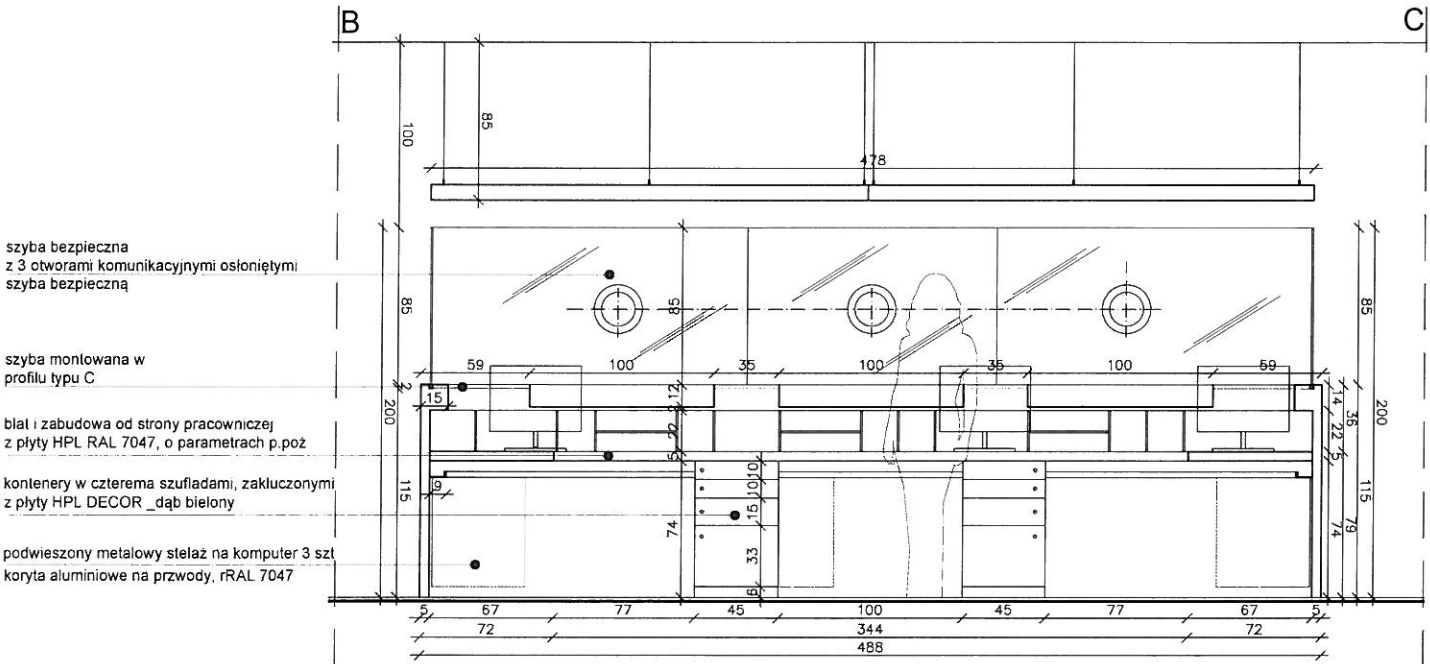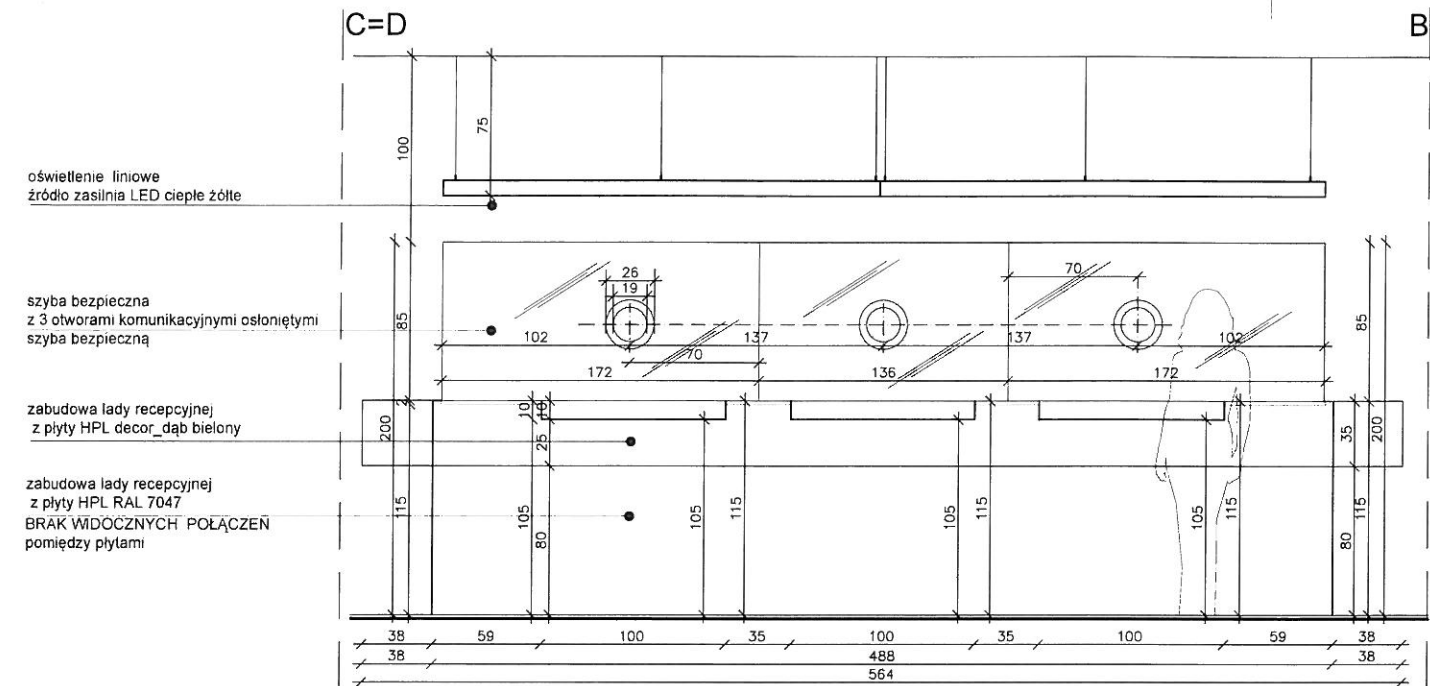

B=A
ZABUDOWA RECEPCJA -1 0, 1 5_ (zabudowy recepcji lustrzane)

ZABUDOWA RECEPCJA -1 0, 1 5

ZABUDOWA RECEPCJA -1 0, 1 5

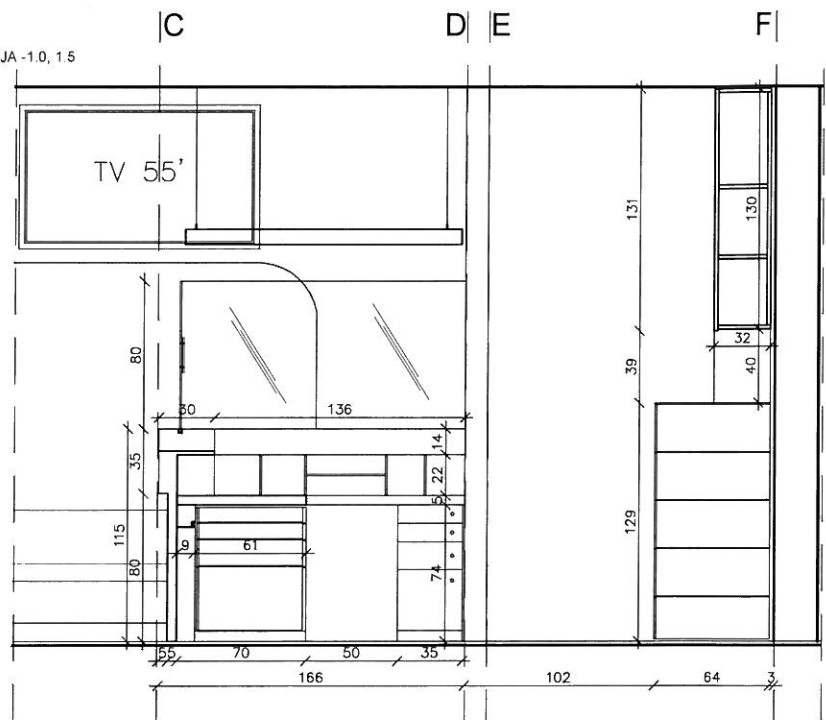

UWAGA!
RAL_9010_KOLORY BIELI
7047_ODCIECIE SZAROŚCI
DECOR_HPL_ODCIECIE DREWNA SKANDYNAWSKIEGO
_DĄB BIELONY

- Prace budowlane wykonać zgodnie ze sztuką budowlaną oraz obowiązującymi przepisami i normami.
- Stosować wyroby dopuszczone do stosowania w budownictwie.
- W razie niejasności lub niezgodności kontaktować się z projektantem.
- Wszystkie wymiary podane bez miara są w centymetrach i są orientacyjne.
- Nie wolno odmierzać żadnych wymiarów z rysunków.
- Obowiązkiem wykonawcy jest wykonać obmiar z natury przed rozpoczęciem produkcji i prac w razie jakichkolwiek rozbieżności z projektem przekazać informacje projektantowi.
- Wykonawca zobowiązany jest do wykonania rysunków wykonawczych na podstawie projektu przedłożonego do akceptacji projektantowi. Po pisemnej akceptacji można rozpocząć produkcję.
- Słowa zalecenia i instrukcje producentów i dostawców produktów.
- Koordinacja projektu z konstruktorem i branżystami spoczywa po stronie wykonawcy.
- Projektant działa we współpracy z zatrudnionymi przez inwestora konsultantami, konstruktorem, dostawcami i wykonawcami robót konsultacje co do koncepcji, korekty rysunków wykonawczych przed realizacją, szkice, dobór materiałów wykonawczych. Zgodność wybranych materiałów z wymogami sieci hotelowej - po stronie inwestora.
- Obmiary ilościowe, rysunki wykonawcze są po stronie wykonawcy.



PRACOWNIA PROJEKTOWA	
e-mail: w.tyszkiewicz@areaprojekt.pl tel. +48 514 456 283, +48 661 110 988	
INWESTOR	Urząd do Spraw Cudzoziemców UJ Koszykowa 16, 00-564 Warszawa
OBIEKT	FILTR EPIDEMIOLOGICZNY W BIAŁEJ PODLASKIEJ
TEMAT	ARANŻACJA ZABUDOWY STOLARSKIE ZABUDOWA RECEPCJA -1 0, 1 5_ (zabudowy recepcji lustrzane)
OPRACOWAŁ / A RYSOWAŁ / A	mgr arch. wnętrz SYLWIA TYSZKIEWICZ
DATA:	12 2014
SKALA:	1:40 & A3
NR RYS	08.1

ZABUDOWA RECEPCJA ZAPLECZE -1.1, 1.3
szafki wiszące, z podziałem wewnętrznych półek _ płyta laminowana biała,
fronty widoczne boki zabudowy
MDF lakier mat, kolor RAL9010

ZABUDOWA RECEPCJA ZAPLECZE -1.2, 1.4
szafki wiszące, z podziałem wewnętrznych półek _ płyta laminowana biała,
fronty widoczne boki zabudowy
MDF lakier mat, kolor RAL 9010

UWAGA!

RAL_9010_KOLORY BIELI
_7047_ODCIECIE SZAROŚCI
_1003_ZÓŁTY
_2008_POMARAŃCZOY
DECOR HPL_ODCIECIE DREWNA SKANDYNAWSKIEGO
_DĄB BIELONY

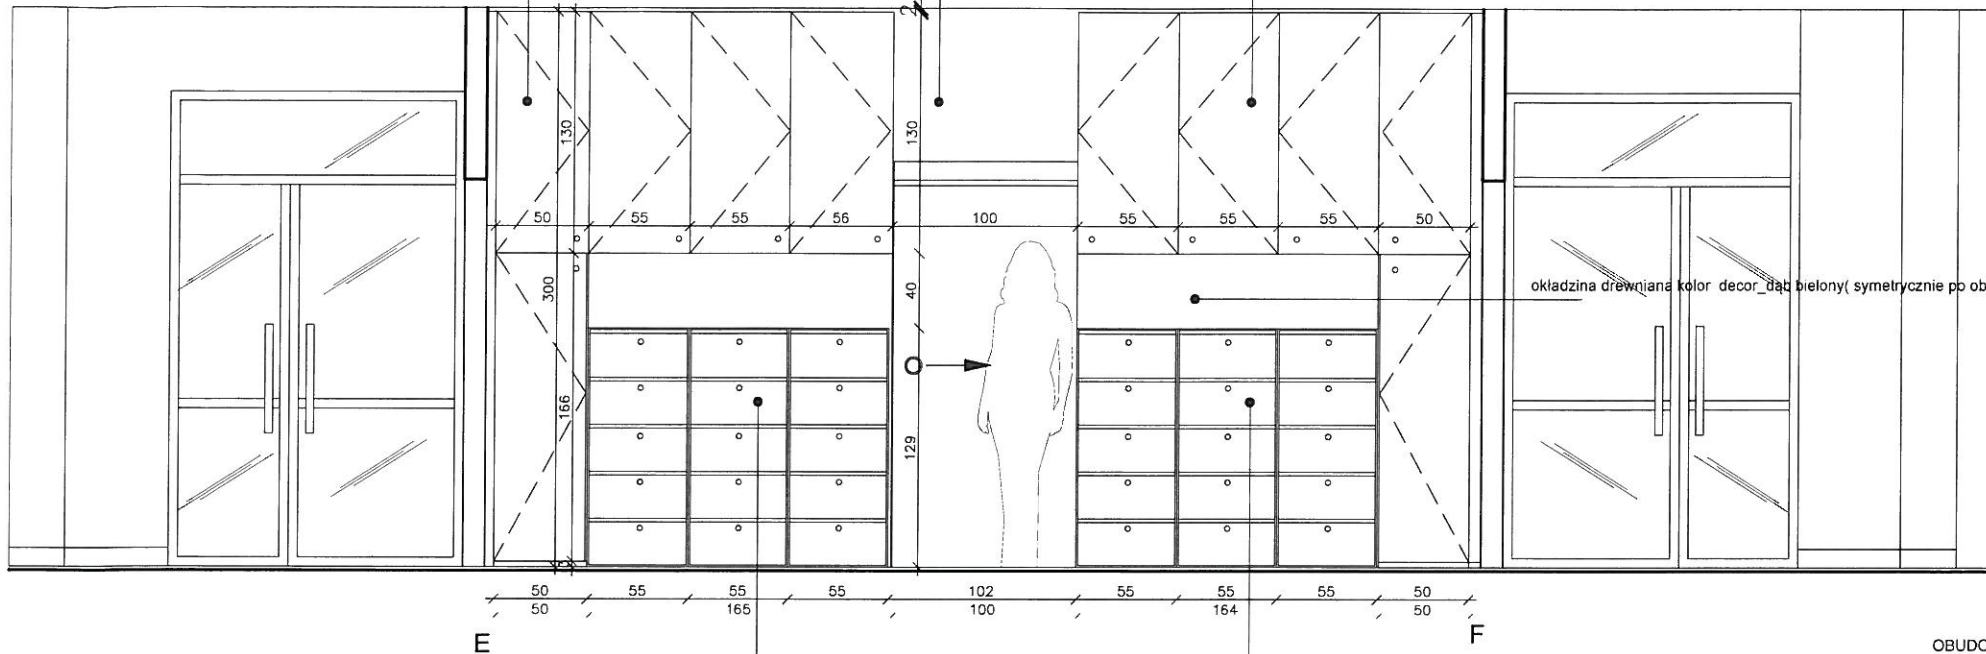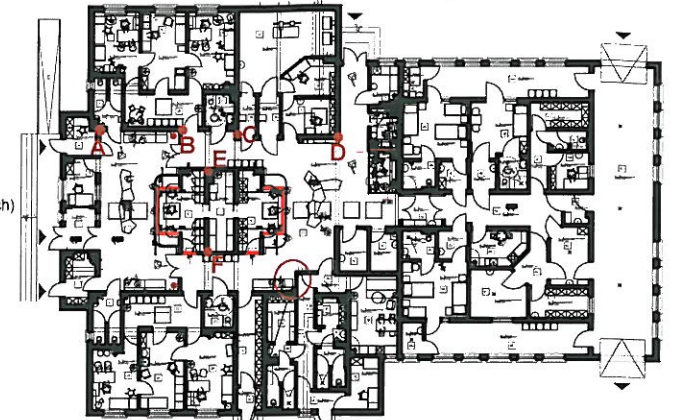


szafy archiwizacyjne, metalowe na dokumenty
formatu A5 RAL 7047

szafy archiwizacyjne, metalowe na dokumenty
formatu A5 RAL 7047

OBUDOWA GRZEJNIKA, MDF lakier mat RAL
PŁYTA OTWOROWANA NA WSZYSTKICH PŁASZCZYZNACH

witryna, pionowe i poziome podziały, MDF lakier mat RAL
płecy wykończenie mdf lakier mat RAL

ZABUDOWA -16
WITRYNA -WIESZAK

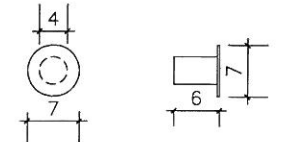


informacja graficzna, piktogramy informacyjne klejone na drzwiach
wycinane w folii samoprzylepnej - 2mm, kolor RAL 2008

informacja graficzna, piktogramy informacyjne
wycinane w plexi - 7mm, RAL 1003
montaż na kołkach systansowych

informacja graficzna, piktogramy informacyjne klejone na drzwiach
wycinane w folii samoprzylepnej - 2mm, kolor RAL 1003

TV zabudowie MDF lakier mat, kolor RAL 7047

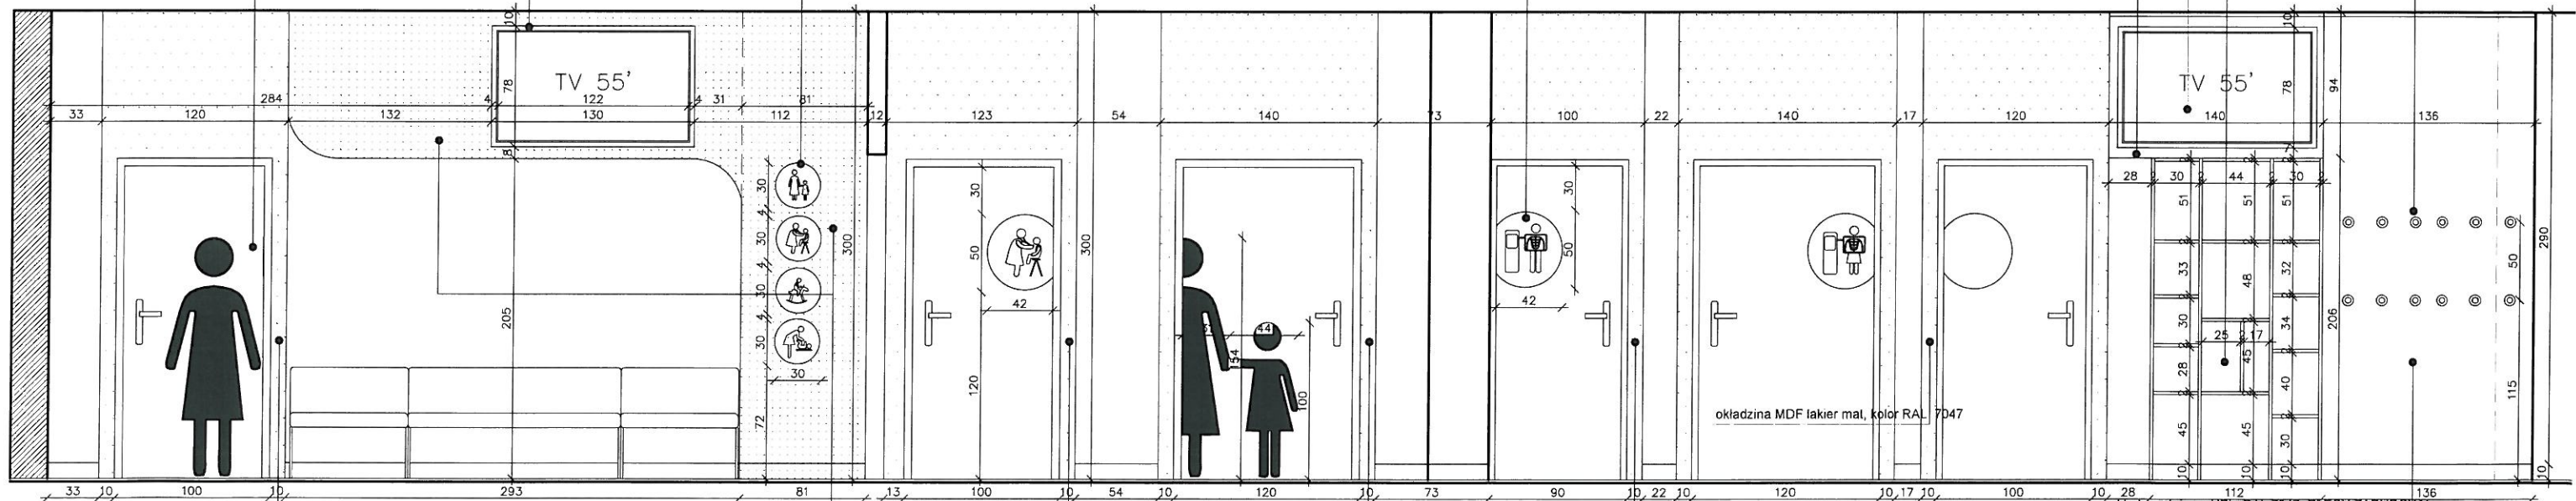

TV zabudowie KG, wykończenie farba laseksova w wybranym kolorze
glebokosc zabudowy zlicowana z glebokoscia komina wentylacyjnego

okładzina MDF lakier mat, kolor RAL 7047

okładzina MDF lakier mat, kolor RAL 7047


okładzina MDF lakier mat, kolor RAL 7047

okładzina MDF lakier mat, kolor RAL 7047

okładzina ściany, HPL RAL 7047, PŁECY ZABUDOWY
punktowa wieszaki metalowe, malowane proszkowo RAL 6027
ZABUDOWA GRZEJNIKA, PŁYTA OTWOROWANA + BOCZNE OTWORY
DL ADREJ CYRKULACJI POWIETRZA

- Prace budowlane wykonać zgodnie ze sztuką budowlaną oraz obowiązującymi przepisami i normami.
- Stosować wyroby dopuszczone do stosowania w budownictwie.
- W razie niejasności lub niezgodności kontaktować się z projektantem.
- Wszystkie wymiary podane bez miłana są w centymetrach i są orientacyjne.
- Nie wolno odmierzać żadnych wymiarów z rysunków.
- Obowiązkowo wykonawcy prac jest wykonać obmiar z natury przed rozpoczęciem produkcji i prac i w razie jakichkolwiek rozbieżności z projektem przekazać informacje projektantowi.
- Wykonawca zobowiązany jest do wykonania rysunków wykonawczych na podstawie projektu przedłożonych do akceptacji projektantowi. Po pisemnej akceptacji można rozpocząć produkcję.
- Stosować zalecenia i instrukcje producentów i dostawców produktów.
- Koordinacja projektu z konstruktorem i branżystami spoczywa po stronie wykonawcy.
- Projektant działa we współpracy z zatrudnionymi przez inwestora konsultantami, konstruktorem, dostawcami i wykonawcami robót: konsultacje do do koncepcji, korekty rysunków wykonawczych przed realizacją, szkice, dobór materiałów wykonawczych. Zgodność wybranych materiałów z wymogami sieci hotelowej: po stronie inwestora.
- Obmiary ilościowe, rysunki wykonawcze są po stronie wykonawcy.

PRACOWNIA PROJEKTOWA			
e-mail: w.tyszkiewicz@areaprojekt.pl tel. +48 514 456 283, +48 661 110 988			
INWESTOR	Urząd do Spraw Cudzoziemców Ul. Koszykowa 16, 00-564 Warszawa		
OBIEKT	FILTR EPIDEMIOLOGICZNY W BIAŁEJ PODLASKIEJ		
TEMAT	ARANŻACJA ZABUDOWY STOLARSKIE ZABUDOWA RECEPCJA ZAPLECZE -1.1, 1.3 ELEVACJA E-D		DATA: 12 2014 SKALA: 1:40&A3 NR RYS: 09.1
OPRACOWAŁ/A RYSOWAŁ/A	mgr.arch.wnętrz SYLWIA TYŚKIEWICZ		

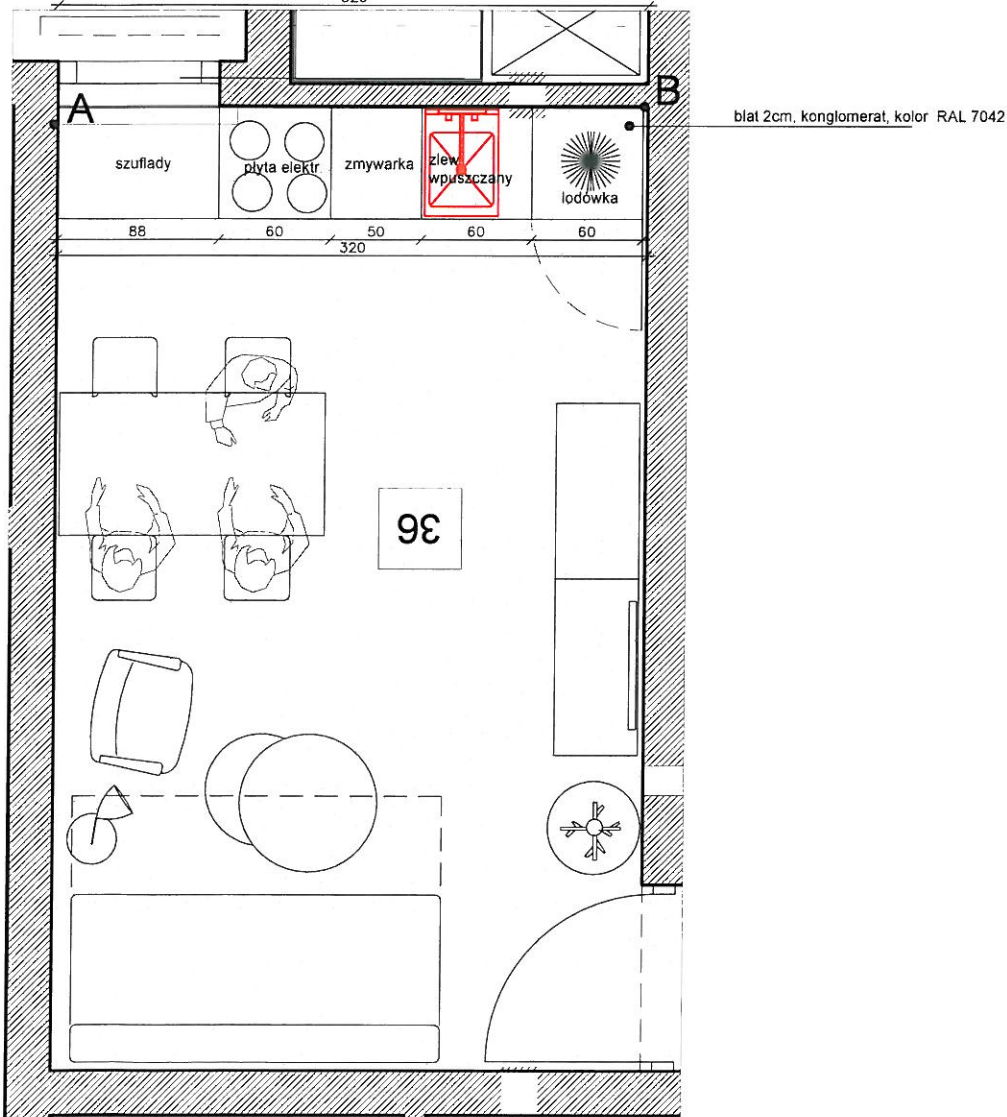

UWAGA!

RAL_9010_KOLORY BIELI
 _7047_7042_ODCIEŃ SZAROŚĆ
 _1003_ZÓŁTY
 _2008 POMARAŃCZOWY, 6027_TUR
DECOR HPL ODCIEŃ DREWNA SKAND
 _DĄB BIELONY

oświetlenie podszaflowe liniowe LED

szyba bezpieczna 5mm, klejona do ściany, KOLOR RAL 1003

blat 2cm, kolglomerat, kolor szary RAL 7042

szaflki dolne,
 korpus, płyta laminowana biała,
 fronty i widoczne boki zabudowy
 MDF lakier mat, kolor RAL 9010

blenda

zlew

podówka


62 84 168 84 85 50 62 52 62

D E



E

ZABUDOWA 1







RAL_9010_KOLORY_BIELI
 _7047_7042_ODCIENIE_SZAROŚCI
 _1003_ZÓŁTY
 _2008_POMARAŃCZOWY, 6027_TURKUSOWY
 DECOR_HPL_ODCIENIE_DREWNA_SKANDYNAWSKIEGO
 _DĄB_BIELONY

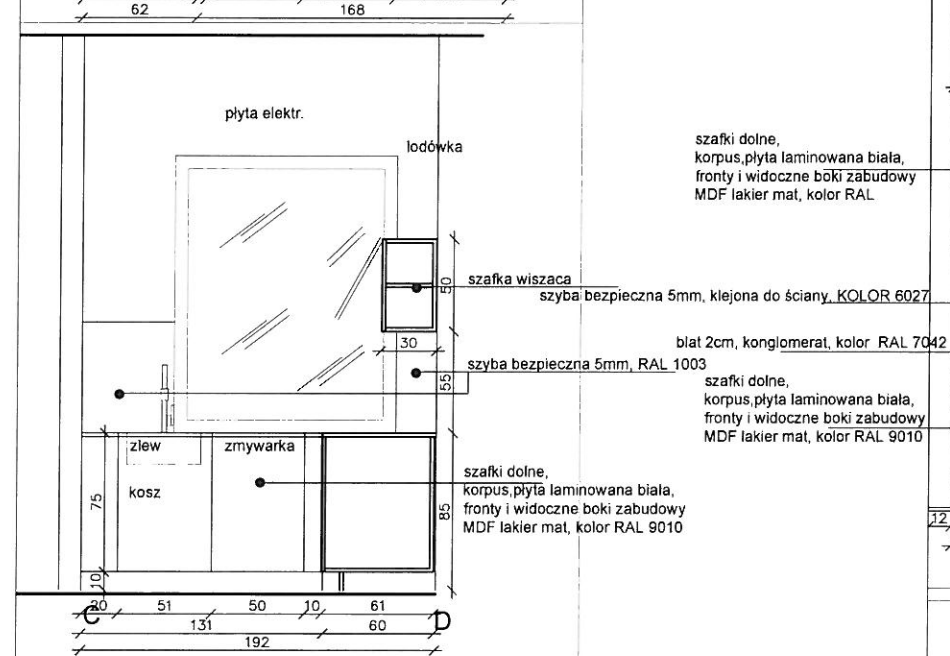

szafki dolne, korpus, plyta laminowana biala, fronty i widoczne boki zabudowy MDF lakier mat, kolor RAL	
na 5mm, klejona do sciany, KOLOR 6027	
blat 2cm, konglomerat, kolor RAL 7042	
AL 1003	
szafki dolne, korpus, plyta laminowana biala, fronty i widoczne boki zabudowy MDF lakier mat, kolor RAL 9010	
ala, dowy	
9010	12

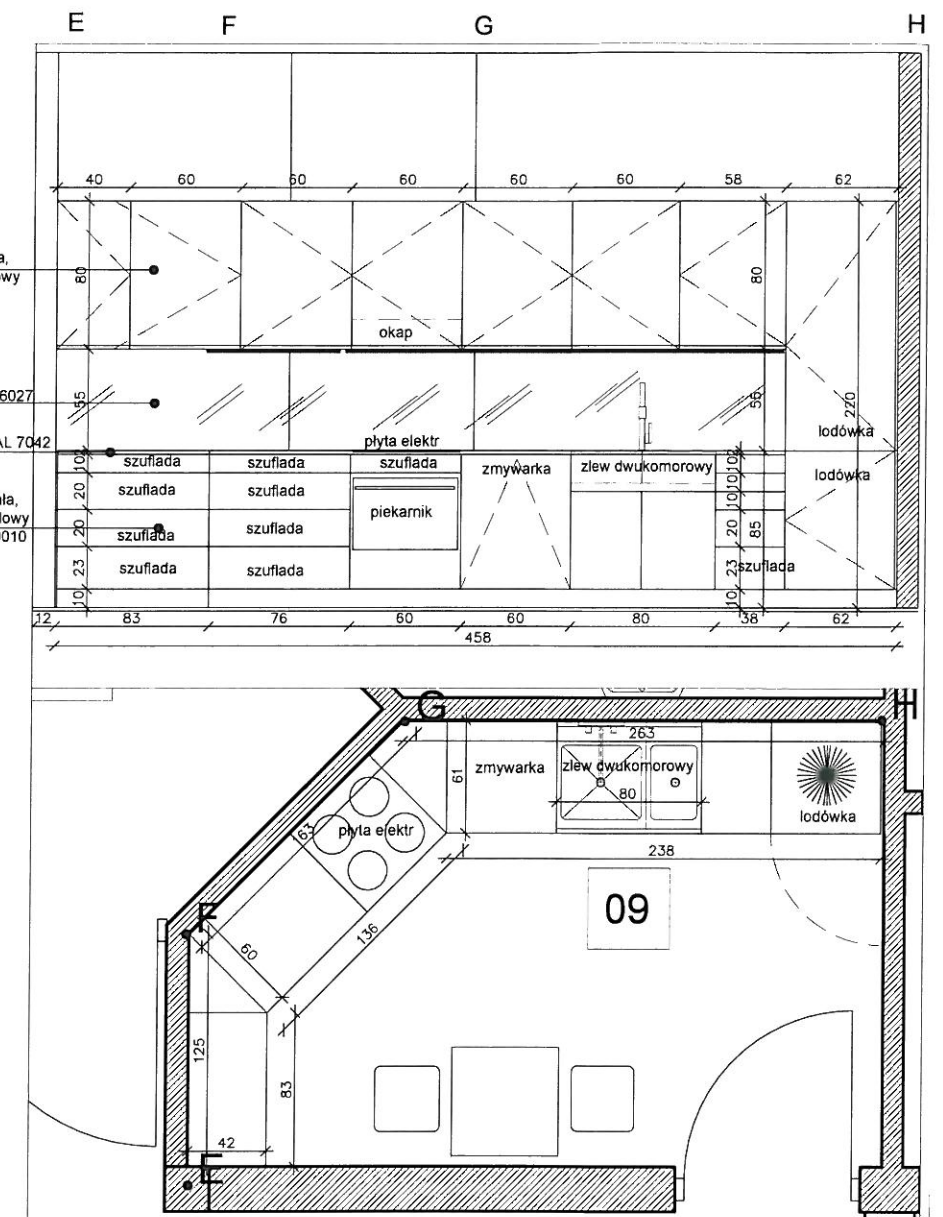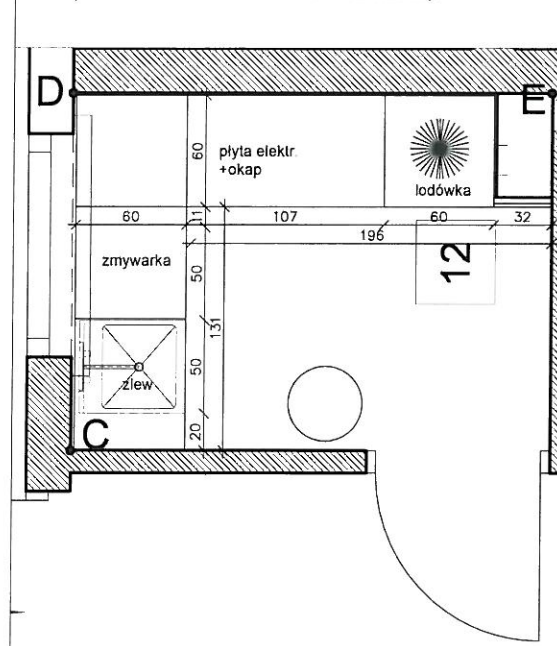


- | | | |
|--|--|---|
| PRAWNIA PROJEKTOWA | | |
| e-mail: w.tyszkiewicz@areaprojekt.pl tel: +48 514 456 283, +48 661 110 988 | | |
| INWESTOR | Urząd do Spraw Cudzoziemców UJ Koszykowa 16, 00-564 Warszawa | |
| OBIEKT | FILTR EPIDEMIOLOGICZNY W BIAŁEJ PODKASIEJ | |
| TEMAT | ZABUDOWA 1 7_POM 38_KUCHNIA POM SOCJALNE
ZABUDOWA 1 8_POM 12_KUCHNIA
ZABUDOWA 1 9_POM 60_KUCHNIA ANEKS | DATA: 12.2014
SKALA: 1:40&A3
NR RYS: 10.1 |
| OPRAWOWAL I A
RYSOWAL I A | mgr.arch.wnętrz SYLWIA TYTSZKIEWICZ | |

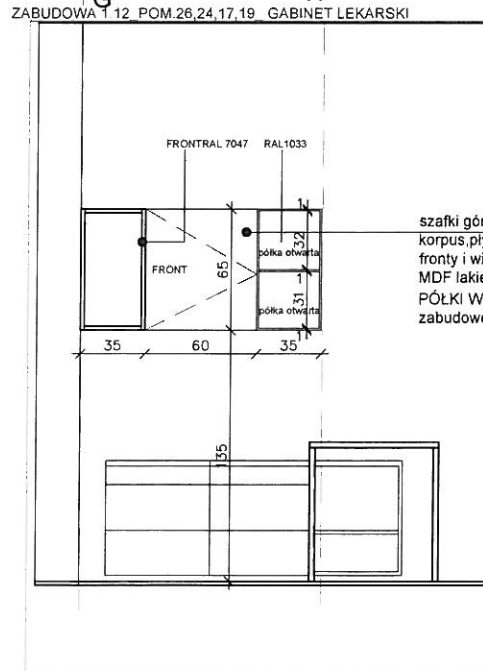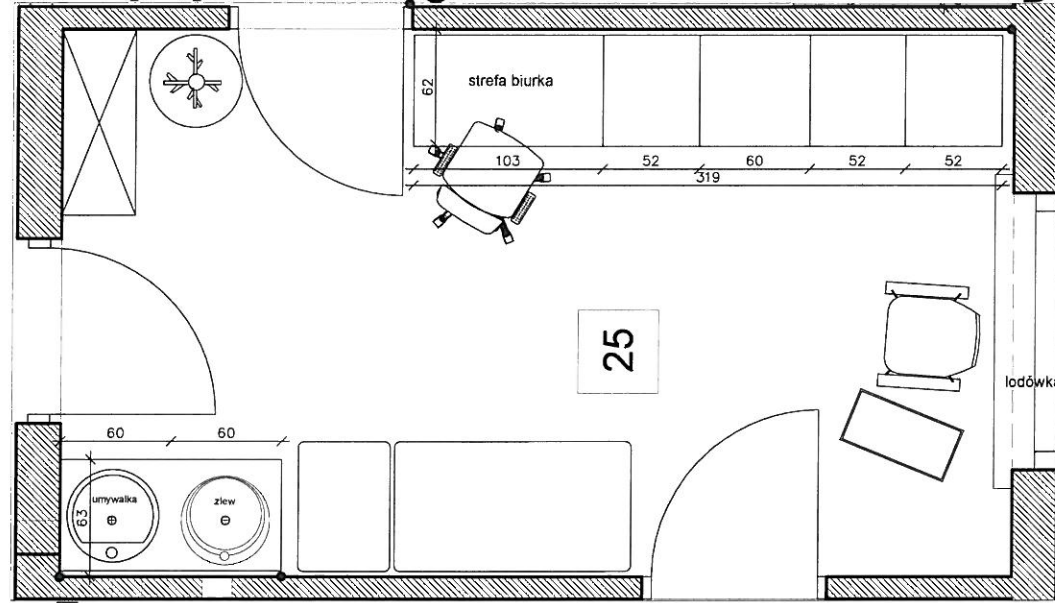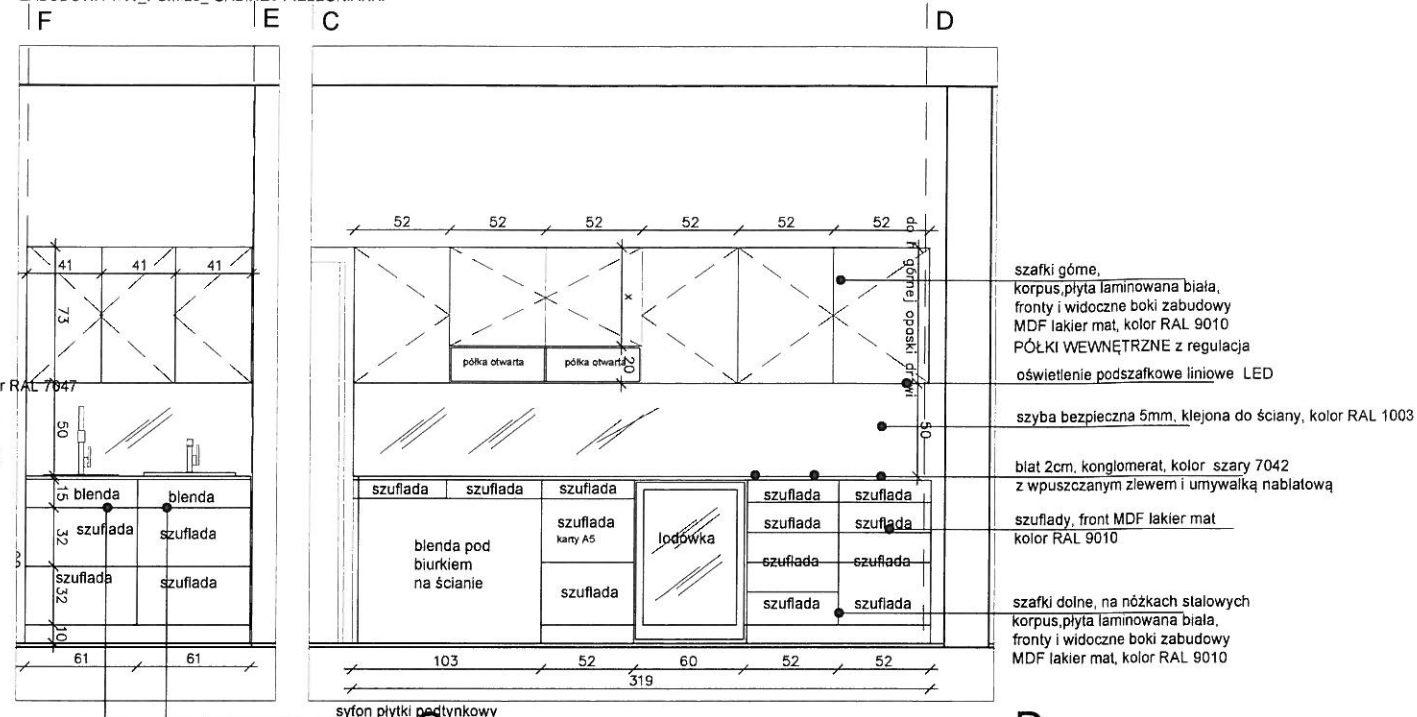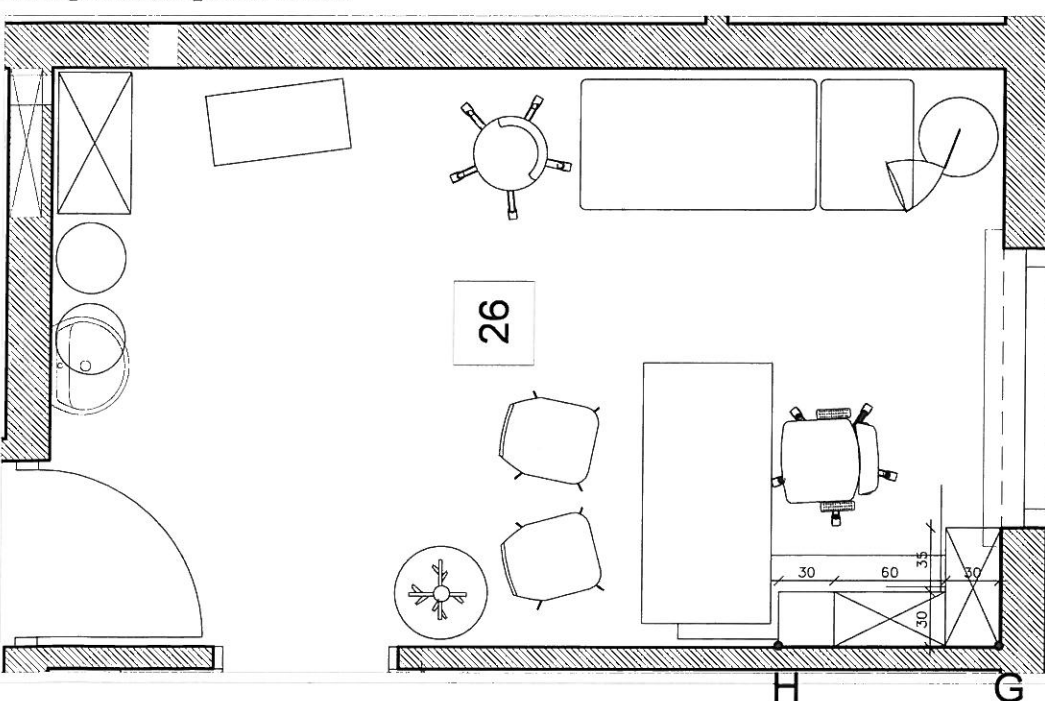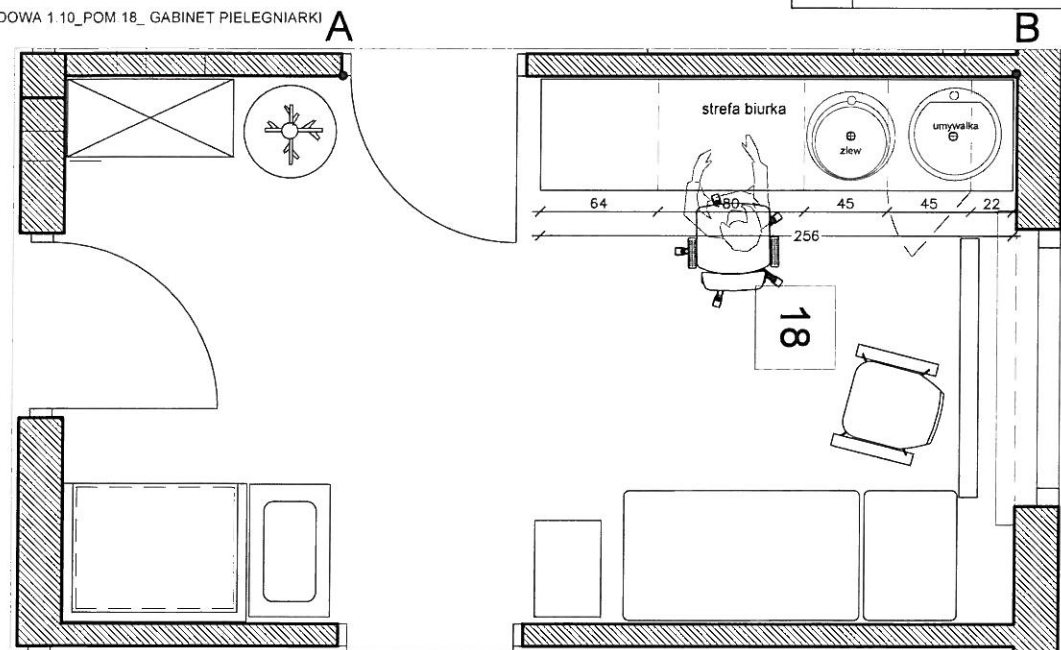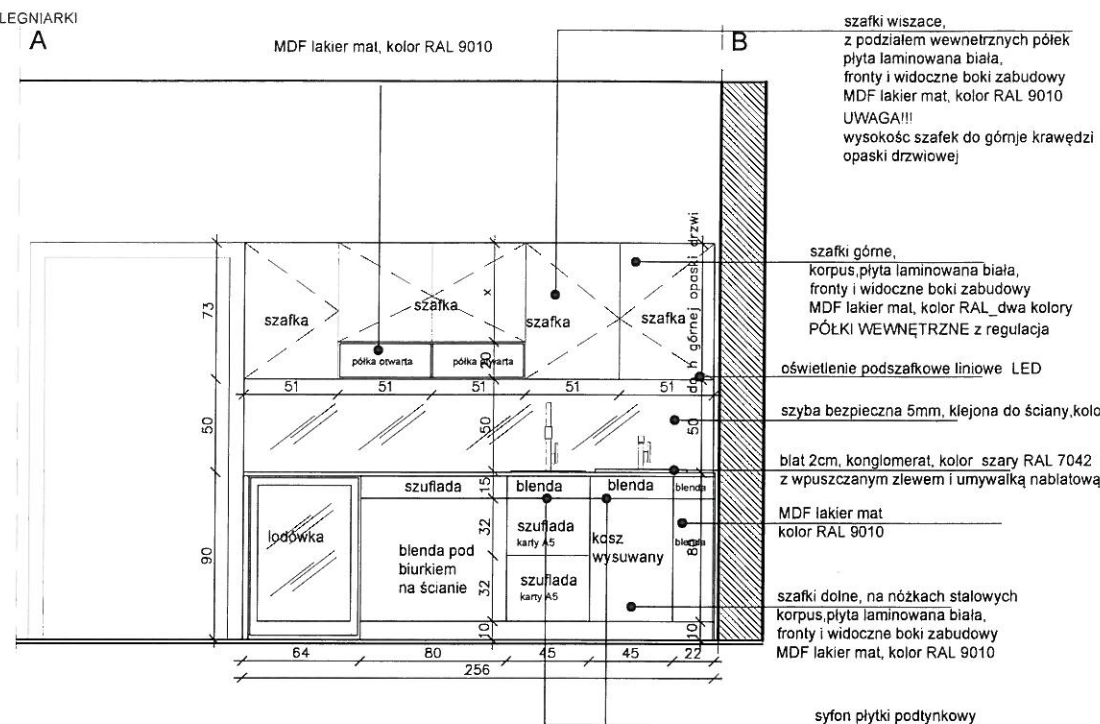





UWAGA!

RAL_9010_KOLORY BIELI
_7047_7042_ODCIEŃ SZAROŚCI
_1003_ZÓŁTY
DECOR HPL_ODCIEŃ DREWNA SKANDYNAWSKIEGO
_DĄB BIELONY

1. Prace budowlane wykonać zgodnie ze sztuką budowlaną oraz obowiązującymi przepisami i normami.
2. Stosować wyroby dopuszczone do stosowania w budownictwie.
3. W razie niejasności lub niezgodności kontaktować się z projektantem.
4. Wszystkie wymiary podane bez miara są w centymetrach i są orientacyjne.
5. Nie wolno odmierzać żadnych wymiarów z rysunków.
6. Obowiązkiem wykonawcy prac jest wykonać obmiar z natury przed rozpoczęciem produkcji i prac w razie jakichkolwiek rozbieżności z projektem przekazać informację projektantowi. Wykonawca zobowiązany jest do wykonania rysunków wykonawczych na podstawie projektu przedłożonych do akceptacji projektantowi. Po pisemnej akceptacji można rozpocząć produkcję.
7. Stosować zalecenia i instrukcje producentów i dostawców produktów.
8. Koordynacja projektu z konstruktorem i branżystami spoczywa po stronie wykonawcy.
9. Projektant działa we współpracy z zatrudnionymi przez inwestora konsultantami, konstruktorem, dostawcami i wykonawcami robót; konsultacje co do koncepcji, korekty rysunków wykonawczych przed realizacją, szkice, dobór materiałów wykonawczych. Zgodność wybranych materiałów z wymogami sieci hotelowej- po stronie inwestora.
10. Obmiary ilościowe, rysunki wykonawcze są po stronie wykonawcy.

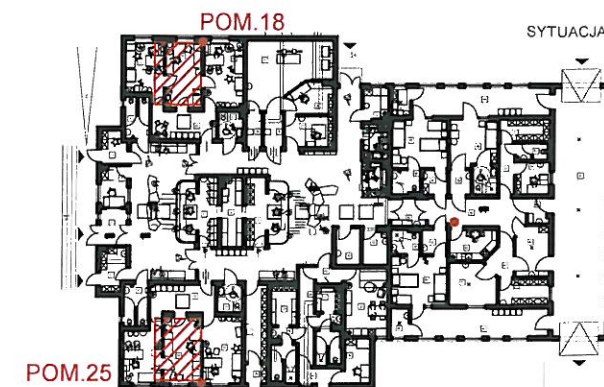

PRACOWNIA PROJEKTOWA			
e-mail: w.tyszkiewicz@areaprojekt.pl tel. +48 514 456 283, +48 661 110 988			
INWESTOR	Urząd do Spraw Cudzoziemców Ul. Koszykowa 16, 00-564 Warszawa		
OBIEKT	FILTR EPIDEMIOLOGICZNY W BIAŁEJ PODLASKIEJ		
TEMAT	ZABUDOWA 1.10_POM 18_ GABINET PIELEGNIARKI ZABUDOWA 1.11_POM 25_ GABINET PIELEGNIARKI ZAB 1.12_POM 26,24,17,19_ GABINET LEKARSKI	DATA: 12 2014	SKALA: 1:40&A3
OPRACOWAŁ/A RYSOWAŁ/A	mgr arch. wnętrz SYLWIA TYSZKIEWICZ	NR RYS.	10.2

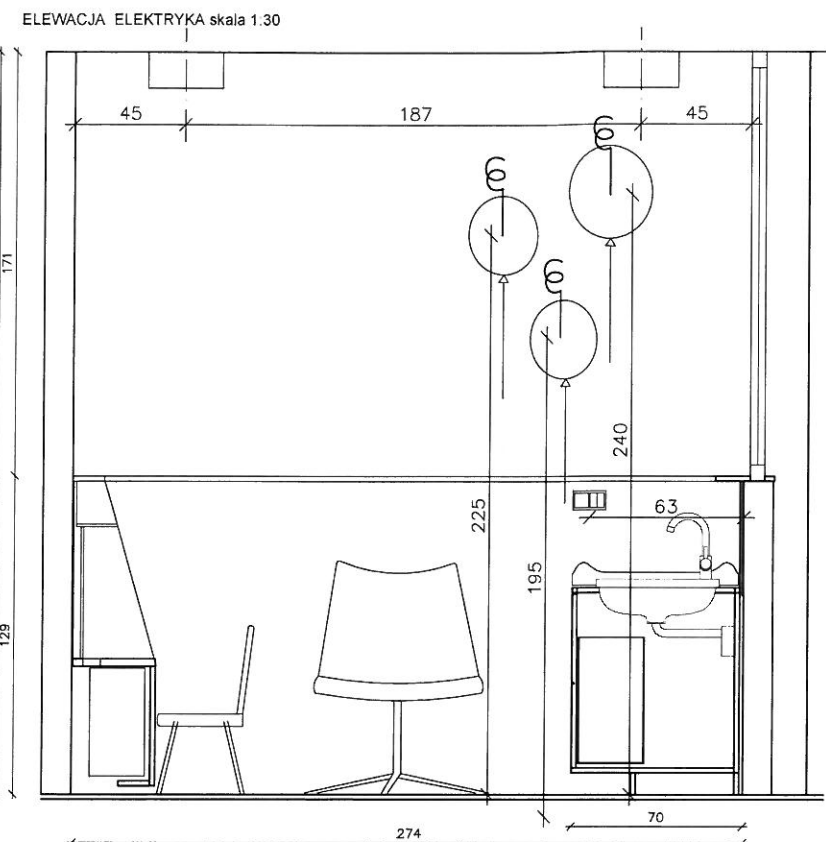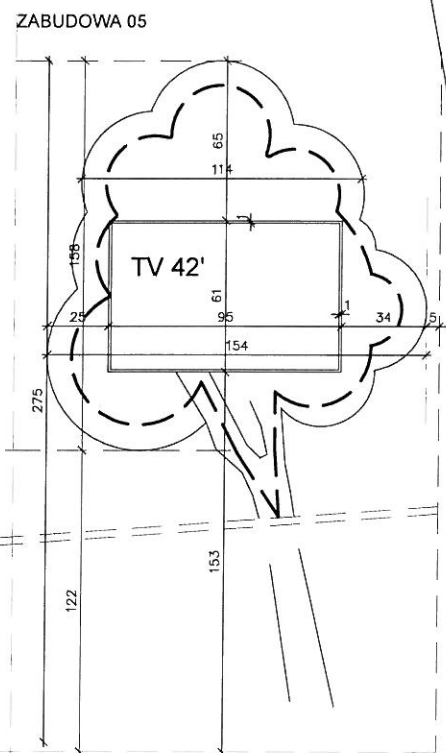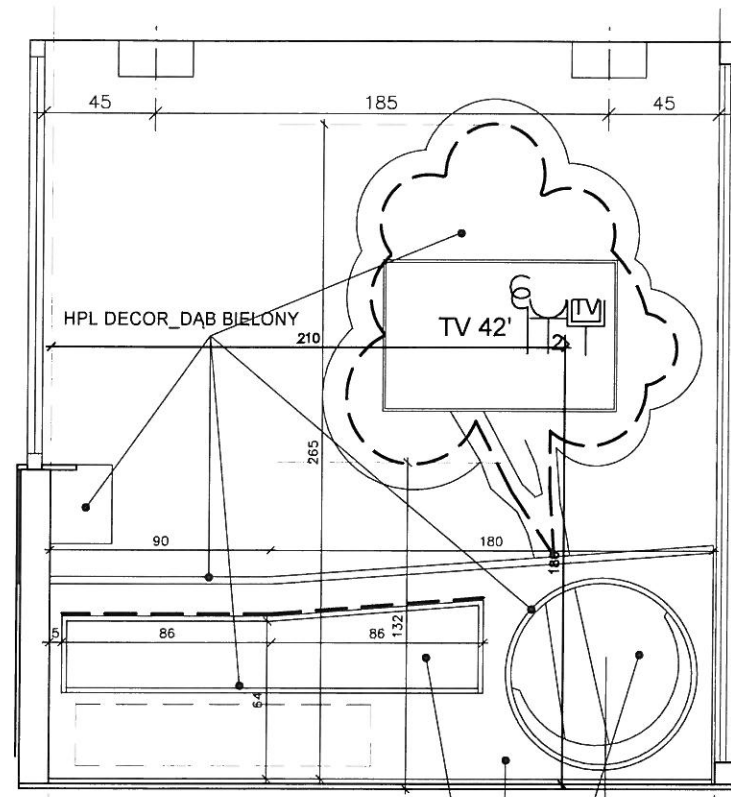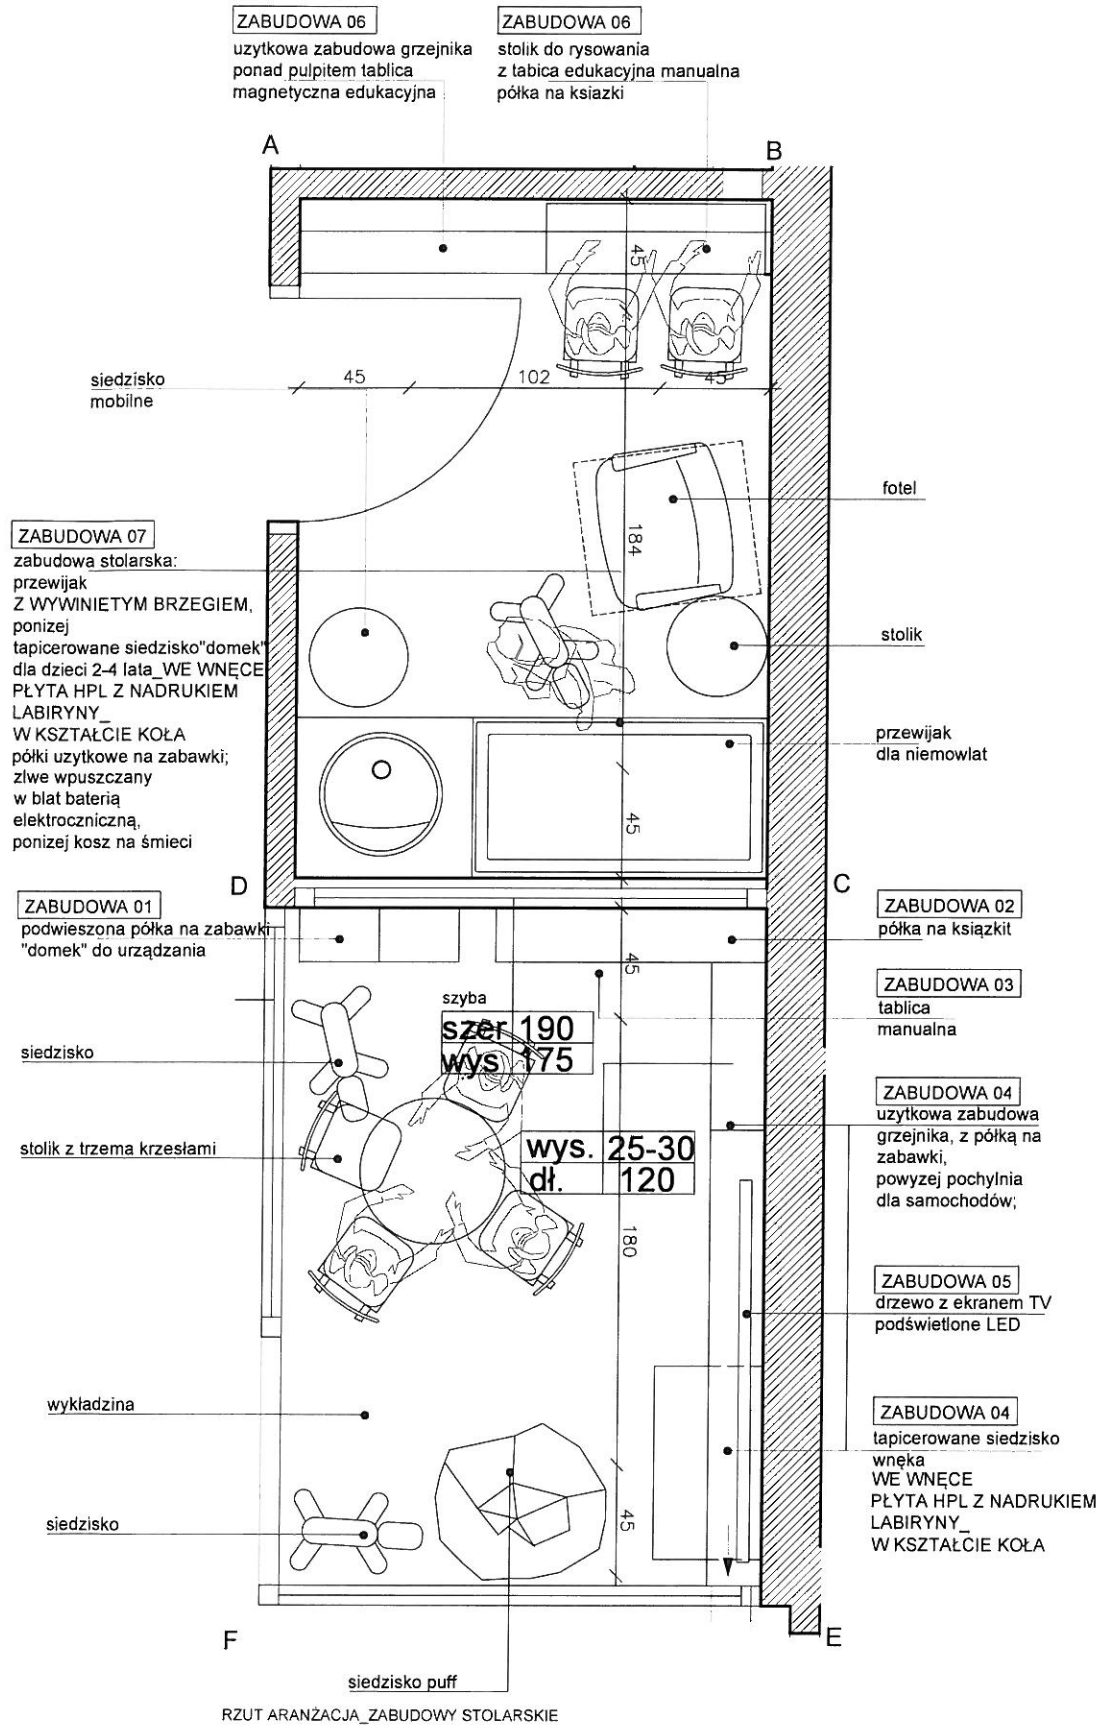

ZABUDOWA 04
tapicerowane siedzisko
WE WNECE PŁYTA HPL Z NADRUKIEM
LABIRYNY_W KSZTAŁCIE KOŁA

HPL (KOL. JASNIEJSZ /PASTELOWY) NIZ
RAL 6027


UWAGA!
WSZYSTKIE ZABUDOWY PŁYTA HPL_łączony KOLOR + DECOR,
O WZMOCNIONYCH PARAMETRACH ODPORNOŚCI
NA UŻYTKOWANIE I p.poż

UWAGA!
KOLORYSTYKA DO UZGODNIENIA NA ETAPIE WYKONAWCZYM
W OPARCIU O PRZEDSTAWIONE PRÓBK:
RAL_KOLORY BIELI ORAZ SOCZYSTE
DECOR_ODCIEŃ SZAROŚCI
np. DĄB BIELONY


- Prace budowlane wykonać zgodnie ze sztuką budowlaną oraz obowiązującymi przepisami i normami.
- Stosować wyroby dopuszczone do stosowania w budownictwie.
- W razie niejasności lub niezgodności kontaktować się z projektantem.
- Wszystkie wymiary podane bez miłana są w centymetrach i są orientacyjne.
- Nie wolno odmierzać żadnych wymiarów z rysunków.
- Obowiązkiem wykonawcy prac jest wykonać obmiar z natury przed rozpoczęciem produkcji i prac i w razie jakichkolwiek rozbieżności z projektem przekazać informacje projektantowi.
- Wykonawca zobowiązany jest do wykonania rysunków wykonawczych na podstawie projektu przedłożonych do akceptacji projektantowi. Po pisemnej akceptacji można rozpocząć produkcję.
- Stosować zalecenia i instrukcje producentów i dostawców produktów.
- Koordinacja projektu z konstruktorem i branżystami spoczywa po stronie wykonawcy.
- Projektant działa we współpracy z zatrudnionymi przez inwestora konsultantami, konstruktorem, dostawcami i wykonawcami robót konsultując do koncepcji, korekty rysunków wykonawczych przed realizacją, szkice, dobór materiałów wykonawczych. Zgodność wybranych materiałów z wymogami sieci hotelowej- po stronie Inwestora.
- Obmiary ilościowe, rysunki wykonawcze są po stronie wykonawcy.

PRACOWNIA PROJEKTOWA	
e-mail: w.tyszkiewicz@areaprojekt.pl tel +48 514 456 283, +48 661 110 988	
INWESTOR	Urząd do Spraw Cudzoziemców Ul Koszykowa 16, 00-564 Warszawa
OBIEKT	FILTR EPIDEMIOLOGICZNY W BIAŁEJ PODLASKIEJ
TEMAT	KĄCIK ZABAW, POMIESZCZENIE MATKI Z DZIECKIEM
OPRACOWAŁ/A RYSOWAŁ/A	mgr.arch.wnętrz SYLWIA TYSZKIEWICZ
DATA:	06.2015
SKALA:	1:20&A3
NR BYS	18


widok D-C

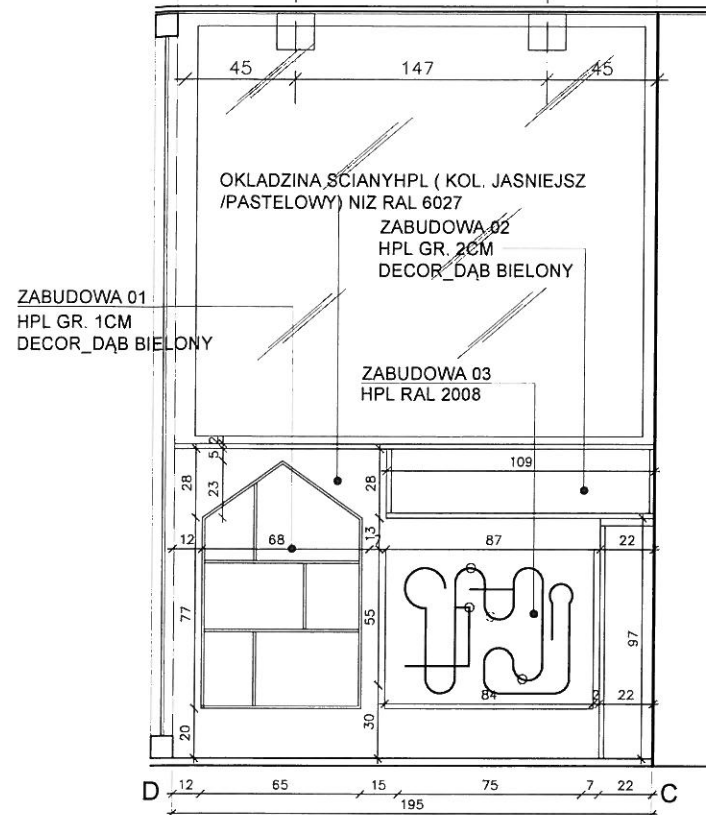



widok C-E

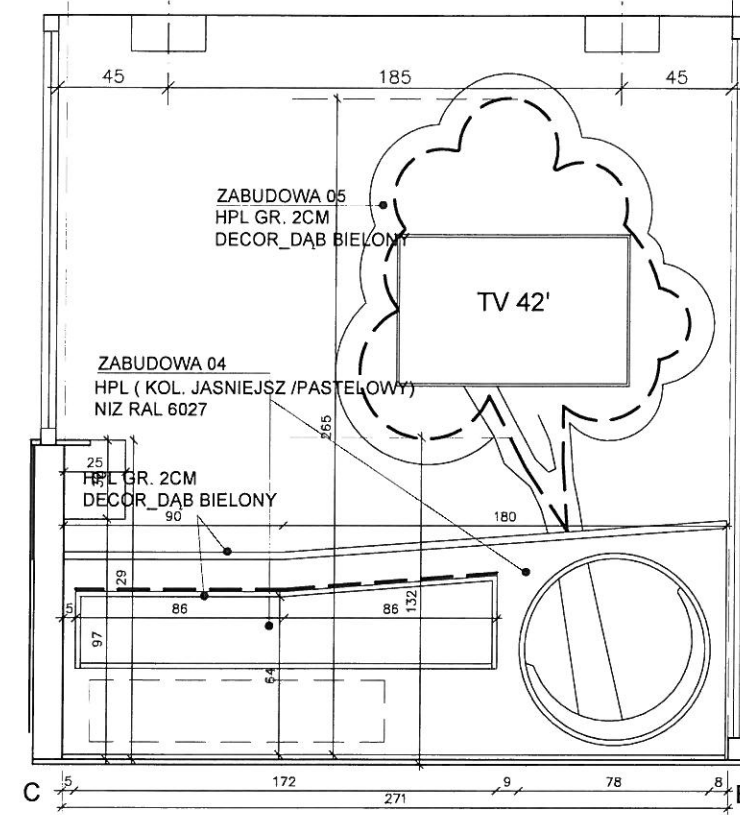



widok E-F

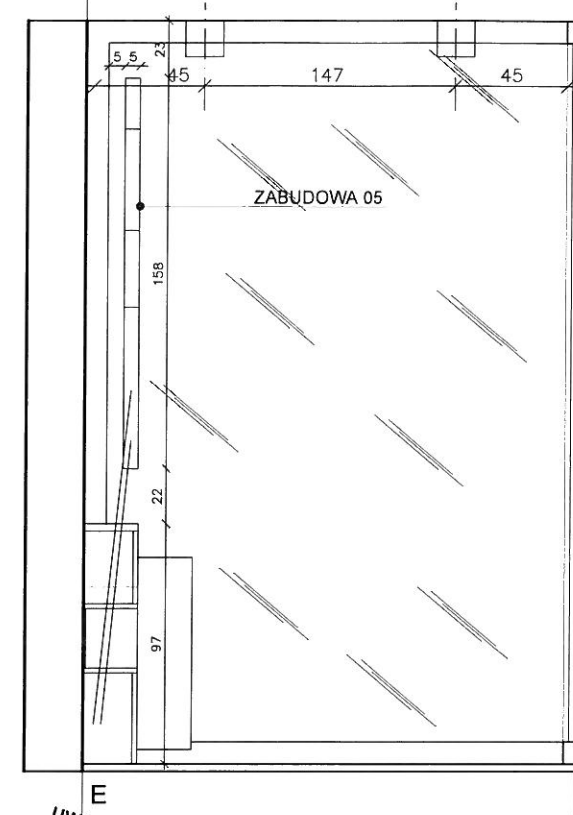

widok F-D

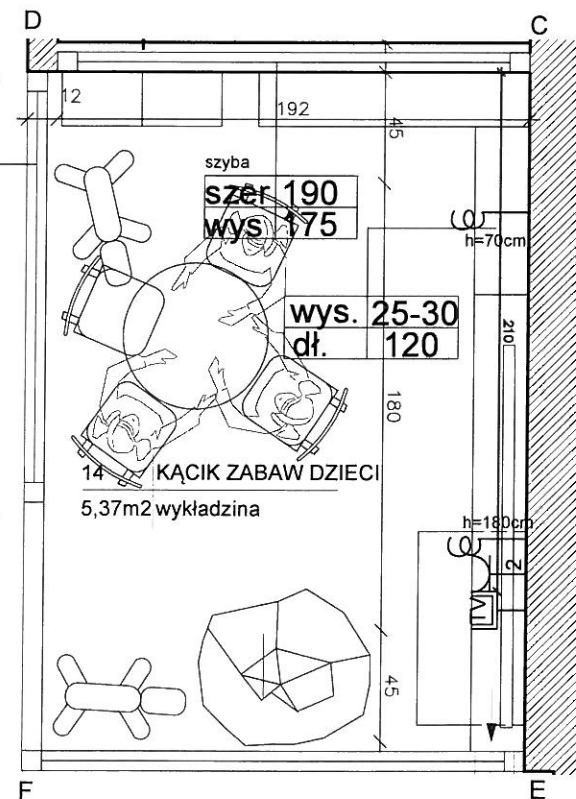
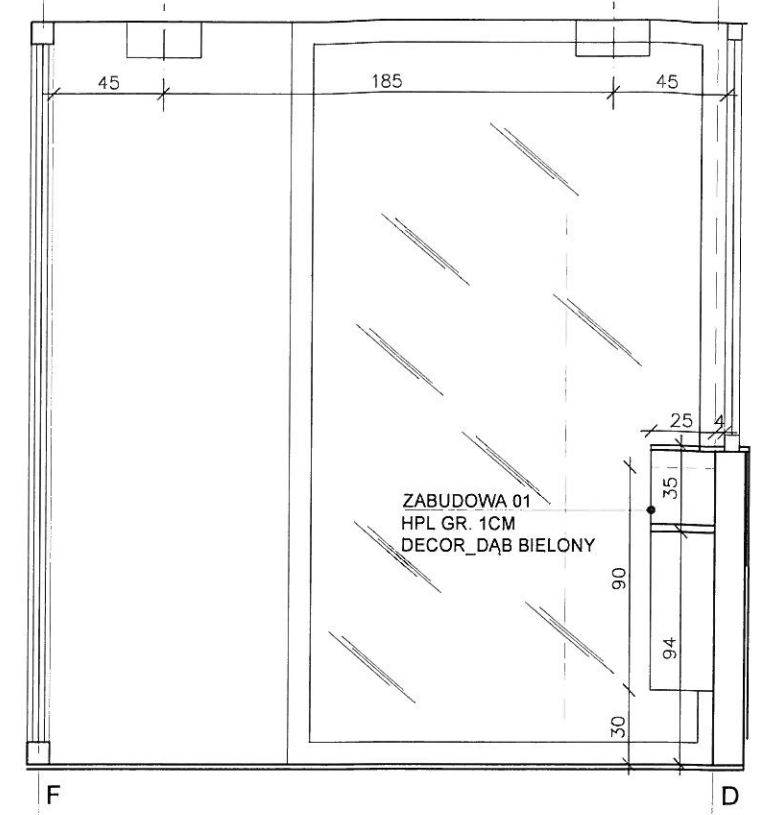


ZABUDOWA 04

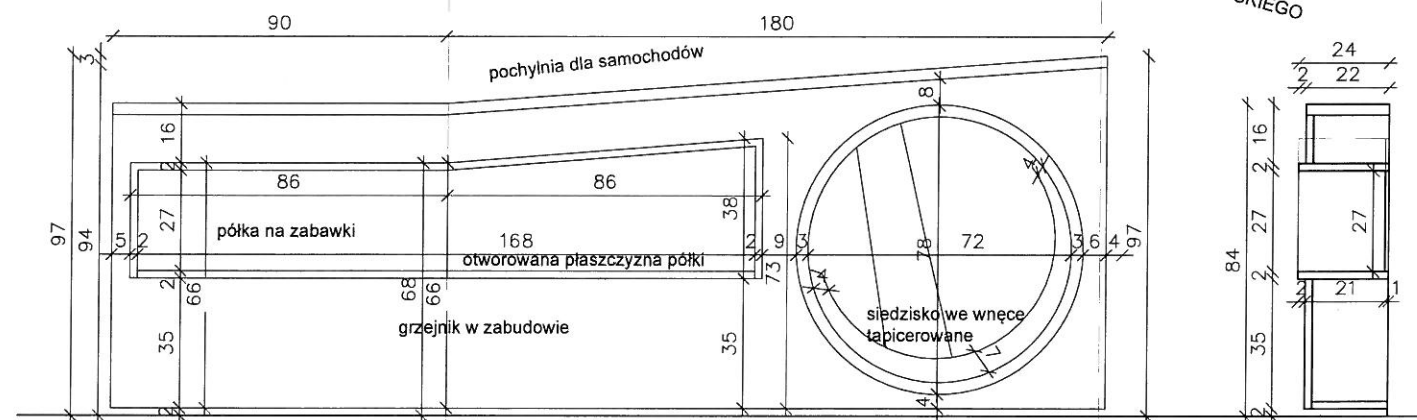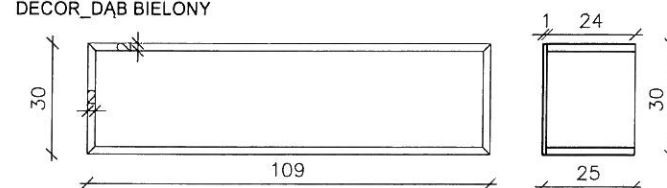ZABUDOWA 02
HPL GR. 2CM
DECOR_DĄB BIELONY

UWAGA!
RAL
ODCIEŃ SZAROŚCI, JASNO NIEBIESKI
DECOR_ODCIEŃ DREWNA SKANDYNAWSKIEGO
np. DĄB BIELONY

UWAGA!
WSZYSTKIE ZABUDOWY PŁYTA HPL łączony KOLOR + DECOR,
O WZMOCNIONYCH PARAMETRACH ODPORNOŚCI
NA UŻYTKOWANIE I p.poz

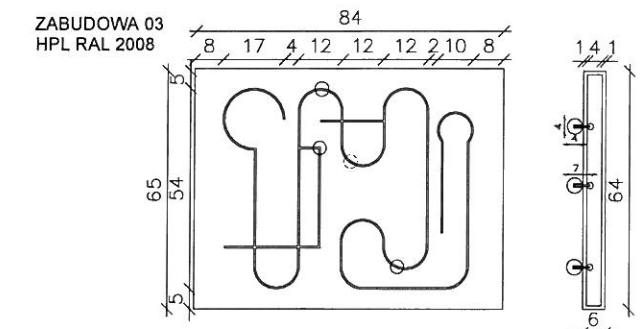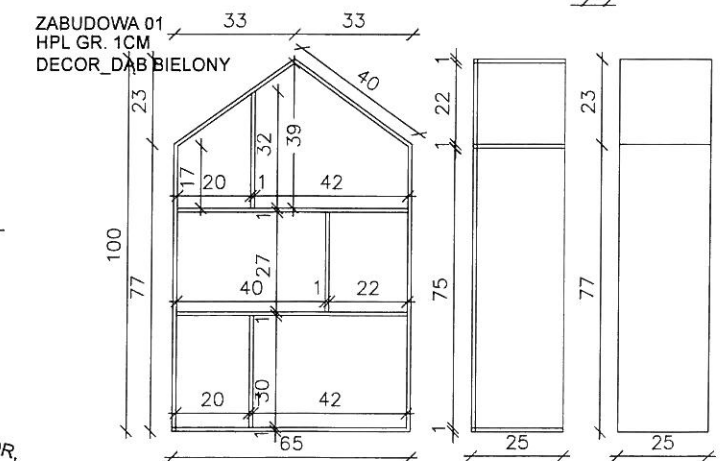ZABUDOWA 03
HPL RAL 2008ZABUDOWA 01
HPL GR. 1CM
DECOR_DĄB BIELONY

- Prace budowlane wykonać zgodnie ze sztuką budowlaną oraz obowiązującymi przepisami i normami.
- Stosować wyroby dopuszczone do stosowania w budownictwie.
- W razie niejasności lub niezgodności kontaktować się z projektantem.
- Wszystkie wymiary podane bez miana są w centymetrach i są orientacyjne.
- Nie wolno odmierzać żadnych wymiarów z rysunków.
- Obowiązkiem wykonawcy prac jest wykonać obmiar z natury przed rozpoczęciem produkcji i prac w razie jakichkolwiek rozbieżności z projektem przekazać informacje projektantowi.
- Wykonawca zobowiązany jest do wykonania rysunków wykonawczych na podstawie projektu przedłożonych do akceptacji projektantowi. Po pisemnej akceptacji można rozpocząć produkcję.
- Stosować zalecenia i instrukcje producentów i dostawców produktów.
- Koordinacja projektu z konstruktorem i branżystami spoczywa po stronie wykonawcy.
- Projektant działa we współpracy z zatrudnionymi przez inwestora konsultantami, konstruktorem, dostawcami i wykonawcami robót; konsultacje co do koncepcji, korekty rysunków wykonawczych przed realizacją, szkice, dobór materiałów wykonawczych. Zgodność wybranych materiałów z wymogami śled hotelowej- po stronie inwestora.
- Obmiary ilościowe, rysunki wykonawcze są po stronie wykonawcy.

PRACOWNIA PROJEKTOWA

e-mail: w.tyszkiewicz@areaprojekt.pl tel +48 514 456 283, +48 661 110 988

INWESTOR Urząd do Spraw Cudzoziemców Ul. Koszykowa 16, 00-564 Warszawa

OBIEKT FILTR EPIDEMIOLOGICZNY W BIAŁEJ PODLASKIEJ









TEMAT KĄCIK ZABAW, ELEWACJE, ZABUDOWY

DATA: 06.2015

SKALA: 1:30&A3

OPRACOWAŁ / A mgr arch. wnętrz SYLWIA TYSZKIEWICZ

NR-RYS 19

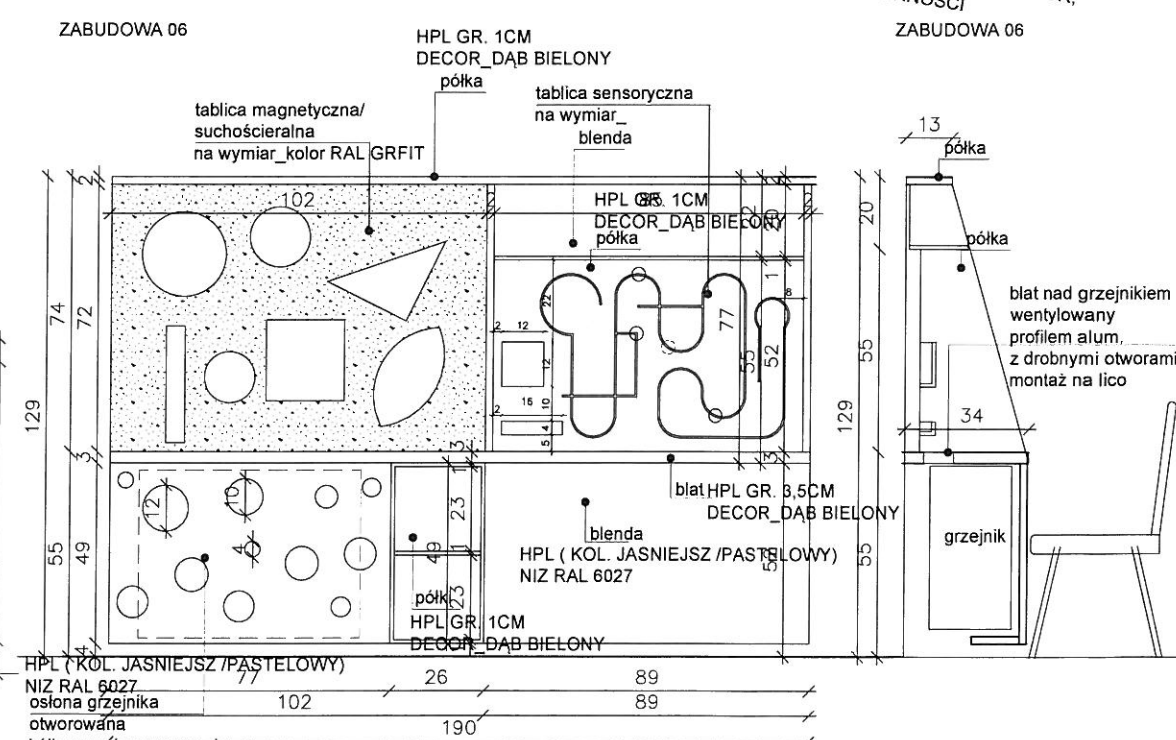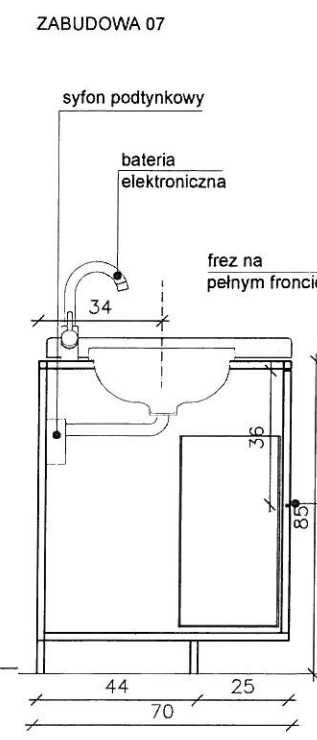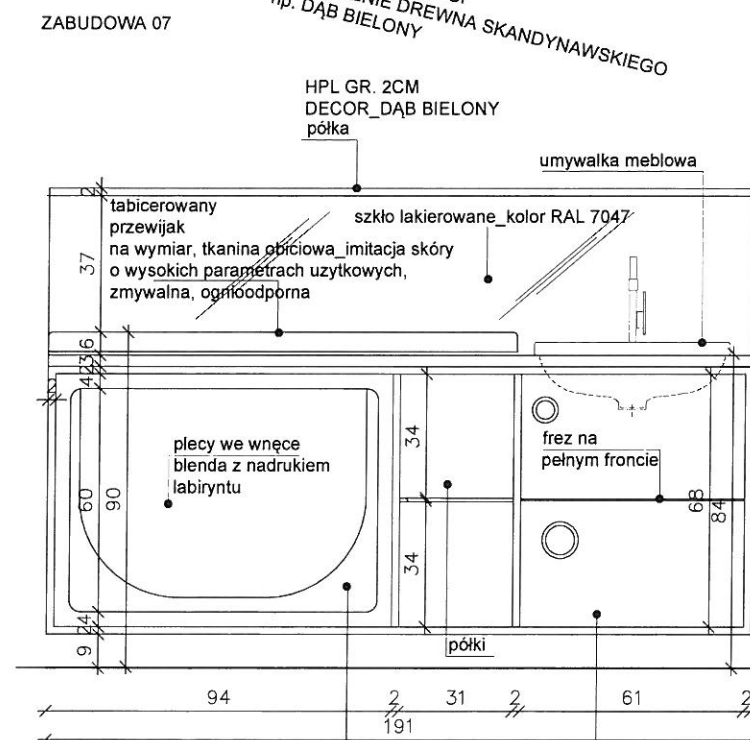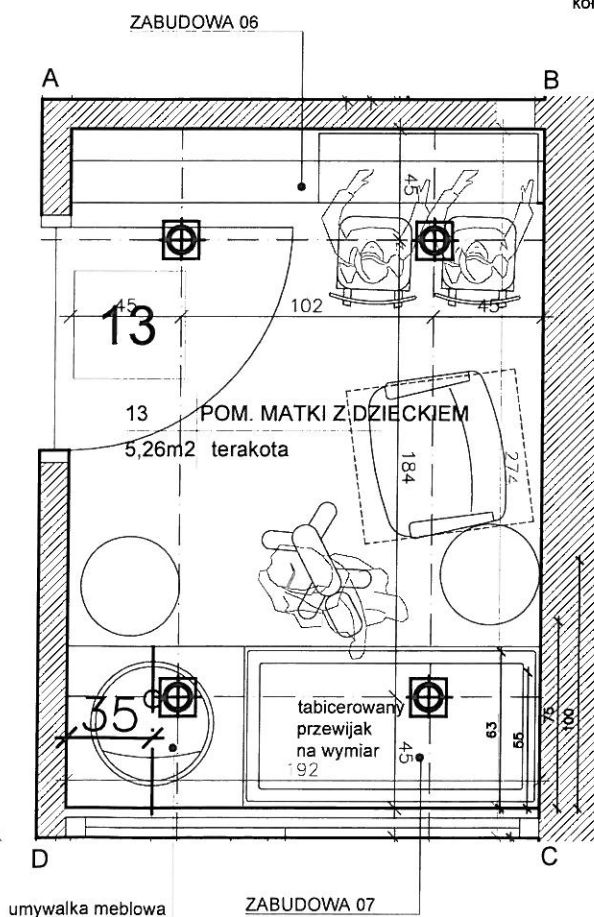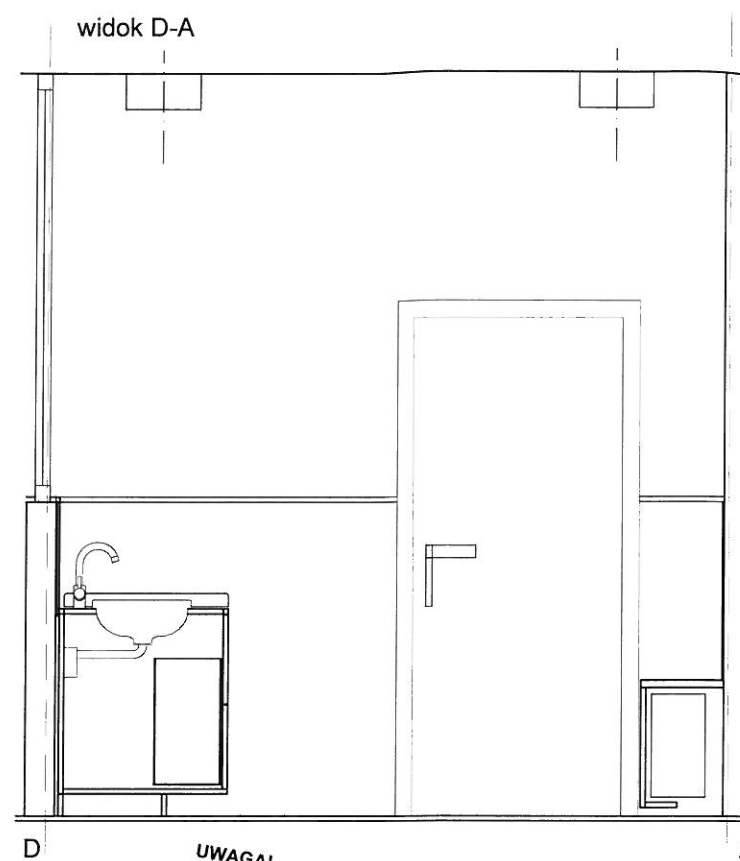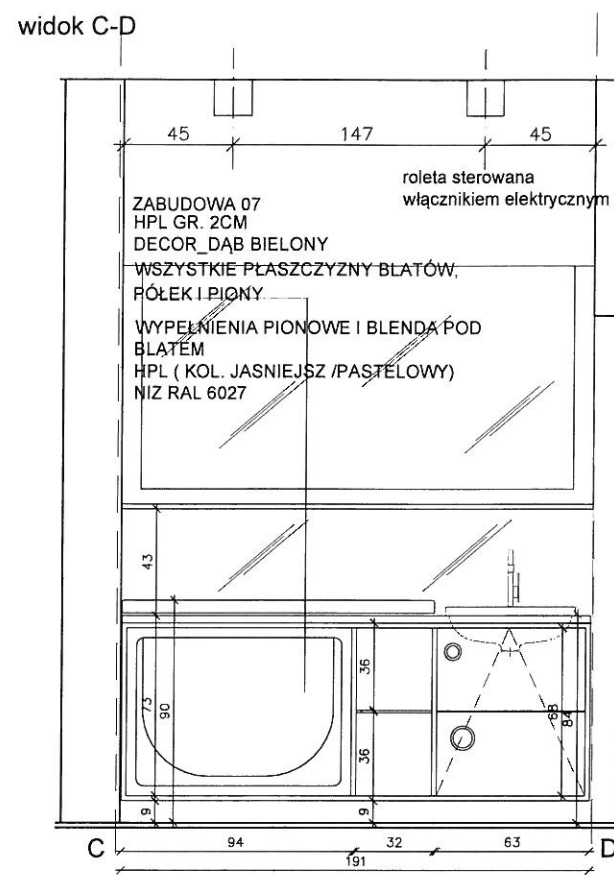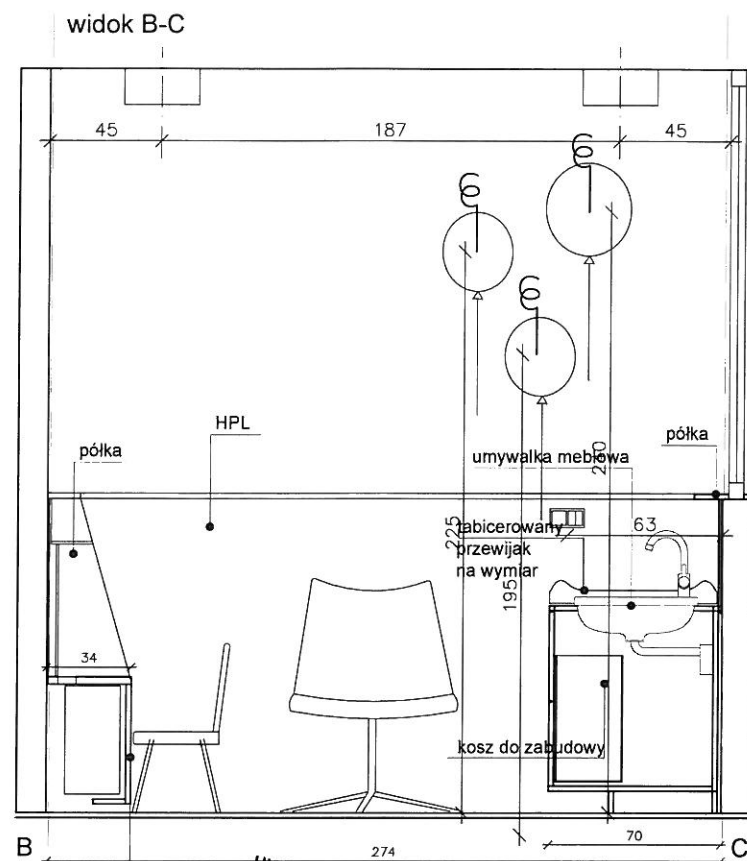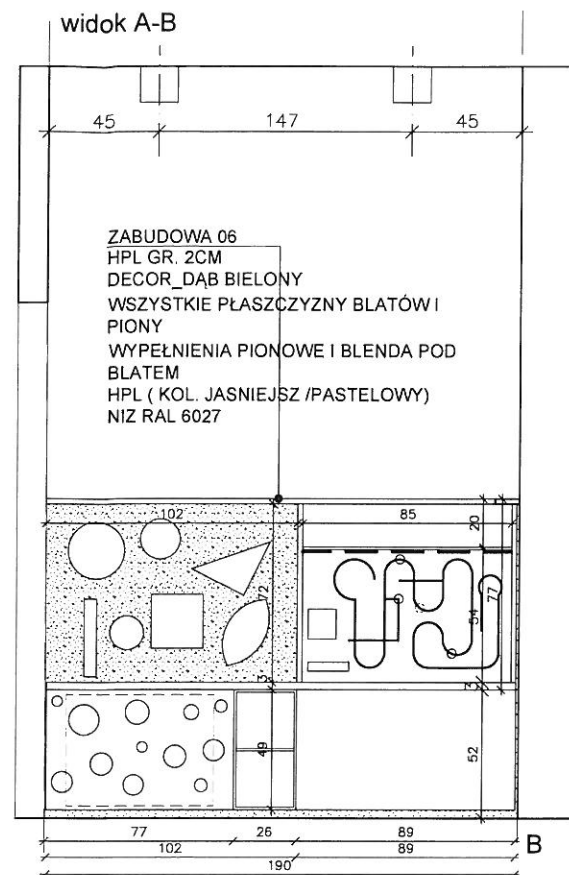

20