ZABUDOWA 1.7_POM.36_ KUCHNIA POM.SOCJALNE

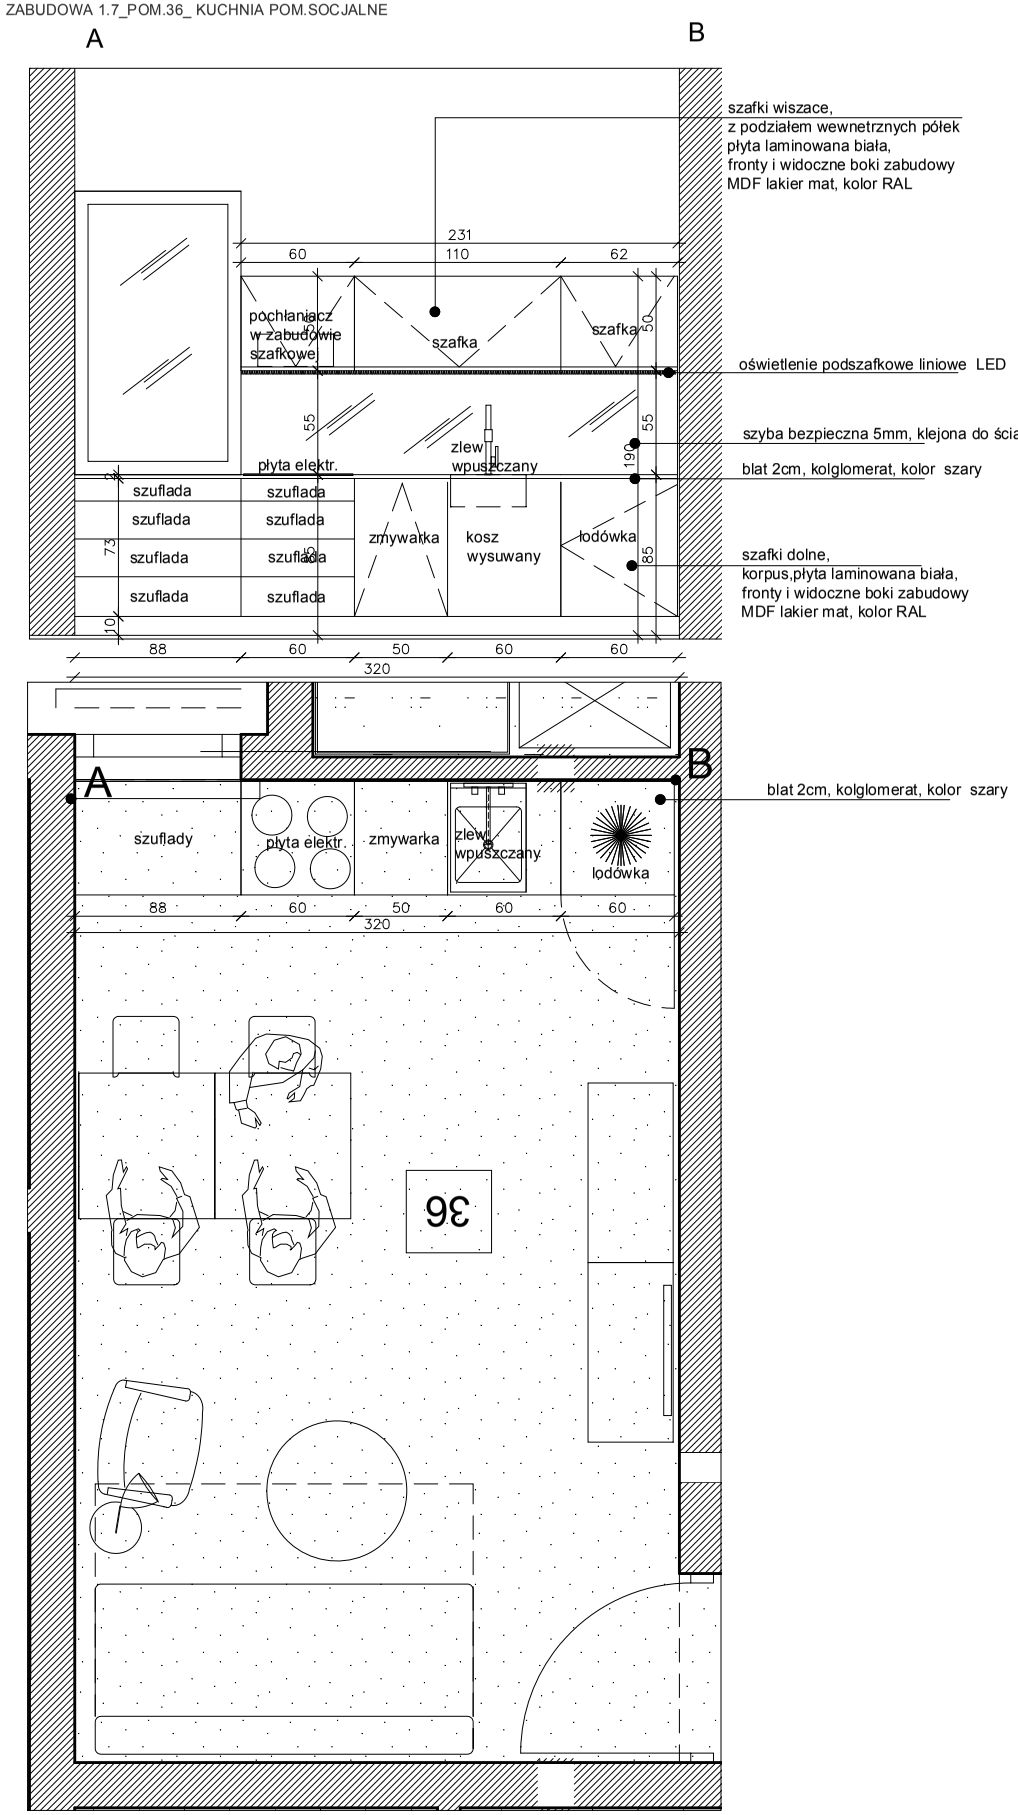

ZABUDOWA RECEPCJA ZAPLECZE -1.7_ POM.36_KUCHNIA POM.SOCJALNE

ZABUDOWA 1.8_POM.12_ KUCHNIA

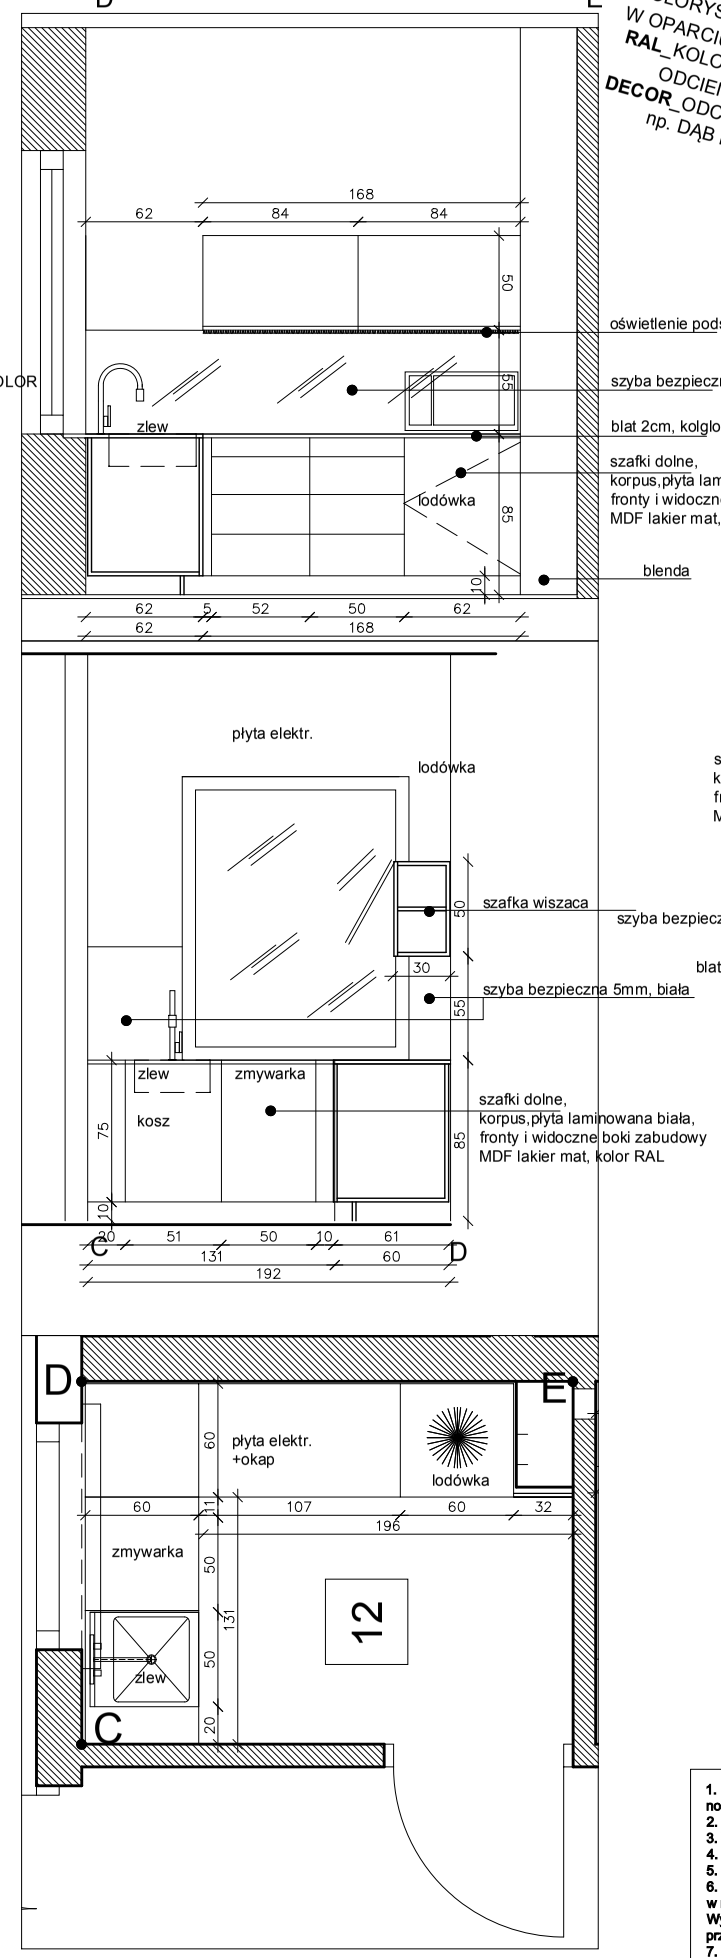

UWAGA!

KOLORYSTYKA DO UZGODNIENIA NA ETAPIE WYKONAWCZYM
W OPARCIU O PRZEDSTAWIONE PRÓBKI:
RAL_KOLORY BIELI ORAZ SOCZYSTE
ODCIENIE SZAROŚCI
DECOR_ODCIENIE DREWNA SKANDYNAWSKIEGO
np. DĄB BIELONY

SYTUACJA

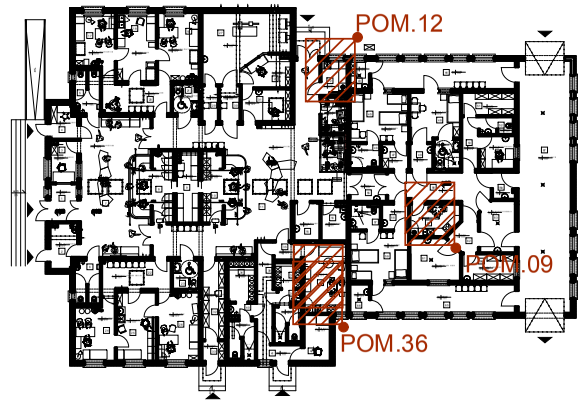

ZABUDOWA 1.9_POM.60_ KUCHNIA ANEKS

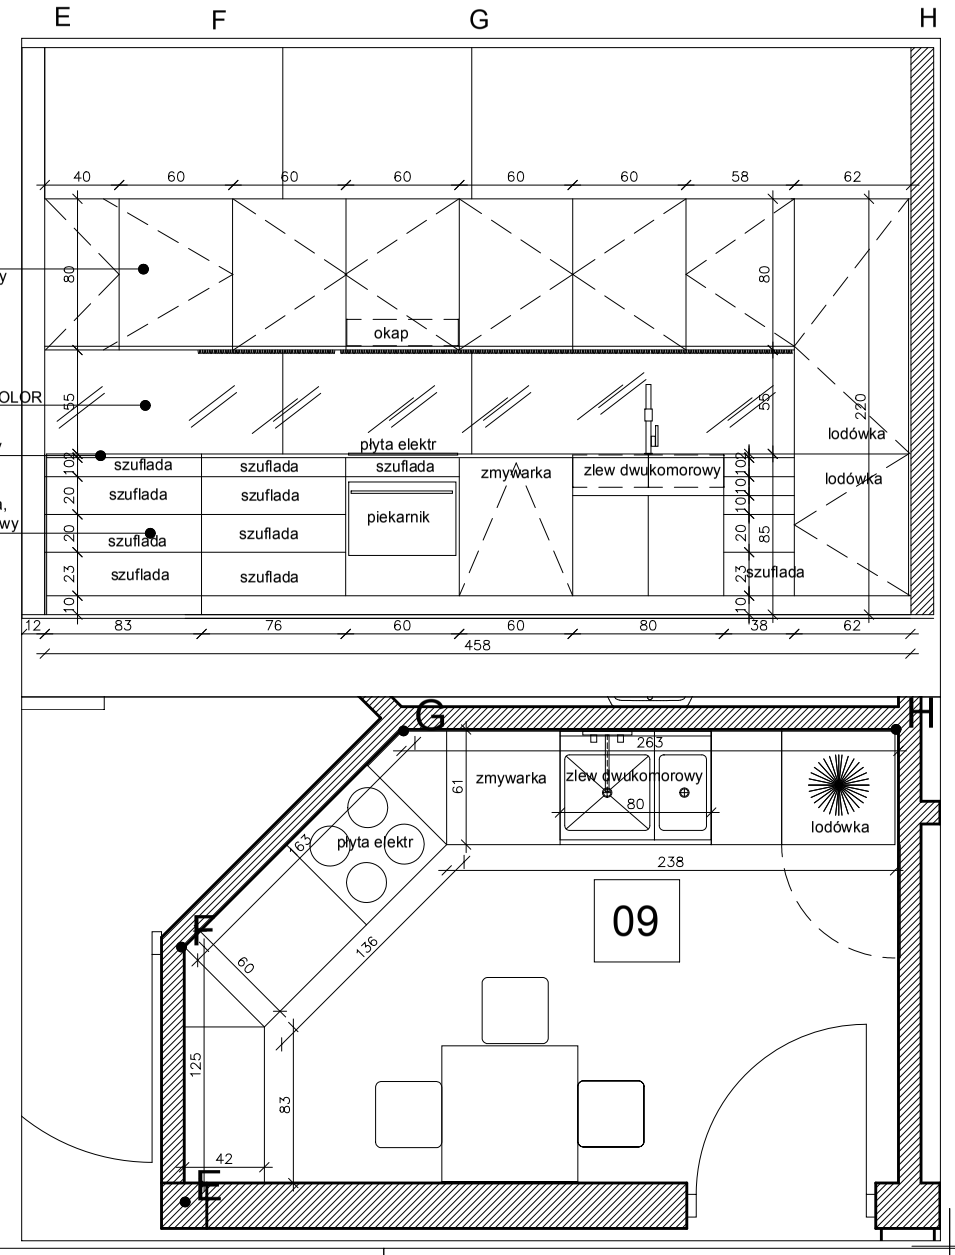

1. Prace budowlane wykonać zgodnie ze sztuką budowlaną oraz obowiązującymi przepisami i normami. **2. Stosować wyroby dopuszczone do stosowania w budownictwie.** **3. W razie niejasności lub niezgodności kontaktować się z projektantem.** **4. Wszystkie wymiary podane bez miana są w centymetrach i są orientacyjne.** **5. Nie wolno odmierzać żadnych wymiarów z rysunków.** **6. Obowiązkiem wykonawcy prac jest wykonać obmiar z natury przed rozpoczęciem produkcji i prac i w razie jakichkolwiek rozbieżności z projektem przekazać informację projektantowi. Wykonawca zobowiazany jest do wykonania rysunków wykonawczych na podstawie projektu przedłożonych do akceptacji projektantowi. Po pisemnej akceptacji można rozpocząć produkcję.** **7. Stosować zalecenia i instrukcje producentów i dostawców produktów.** **8. Koordynacja projektu z konstruktorem i branżystami spoczywa po stronie wykonawcy.** **9. Projektant działa we współpracy z zatrudnionymi przez inwestora konsultantami, konstruktorem, dostawcami i wykonawcami robót: konsultacje co do koncepcji, korekty rysunków wykonawczych przed realizacją, szkice, dobór materiałów wykończeniowych. Zgodność wybranych materiałów z wymogami sieci hotelowej- po stronie Inwestora.** **10.Obmiary ilościowe, rysunki wykonawcze są po stronie wykonawcy.**	PRACOWNIA PROJEKTOWA e-mail: w.tyszkiewicz@areaprojket.pl tel.+48 514 456 283, +48 661 110 988 **INWESTOR** Urząd do Spraw Cudzoziemców Ul. Koszykowa 16, 00-564 Warszawa **OBIEKT** FILTR EPIDEMIOLOGICZNY w BIAŁEJ PODLASKIEJ **TEMAT** ZABUDOWA 1.7_POM.36_ KUCHNIA POM.SOCJALNE ZABUDOWA 1.8_POM.12_ KUCHNIA ZABUDOWA 1.9_POM.60_ KUCHNIA ANEKS **DATA:** 12.2014 SKALA: 1:40&A3 NR RYS: 10.1 **OPRACOWAŁ /A** mgr.arch.wnętrz SYLWIA TYSZKIEWICZ **RYSOWAŁ /A**