


ZAŁĄCZNIK NR 11D do SIWZ Kompleksowa obsługa i eksploatacja oczyszczalni ścieków w ośrodku dla cudzoziemców w Podkowie Leśnej - Dębaku

RYSUNKI OBIEKTÓW TECHNOLOGICZNYCH OŚ „DĘBAK”

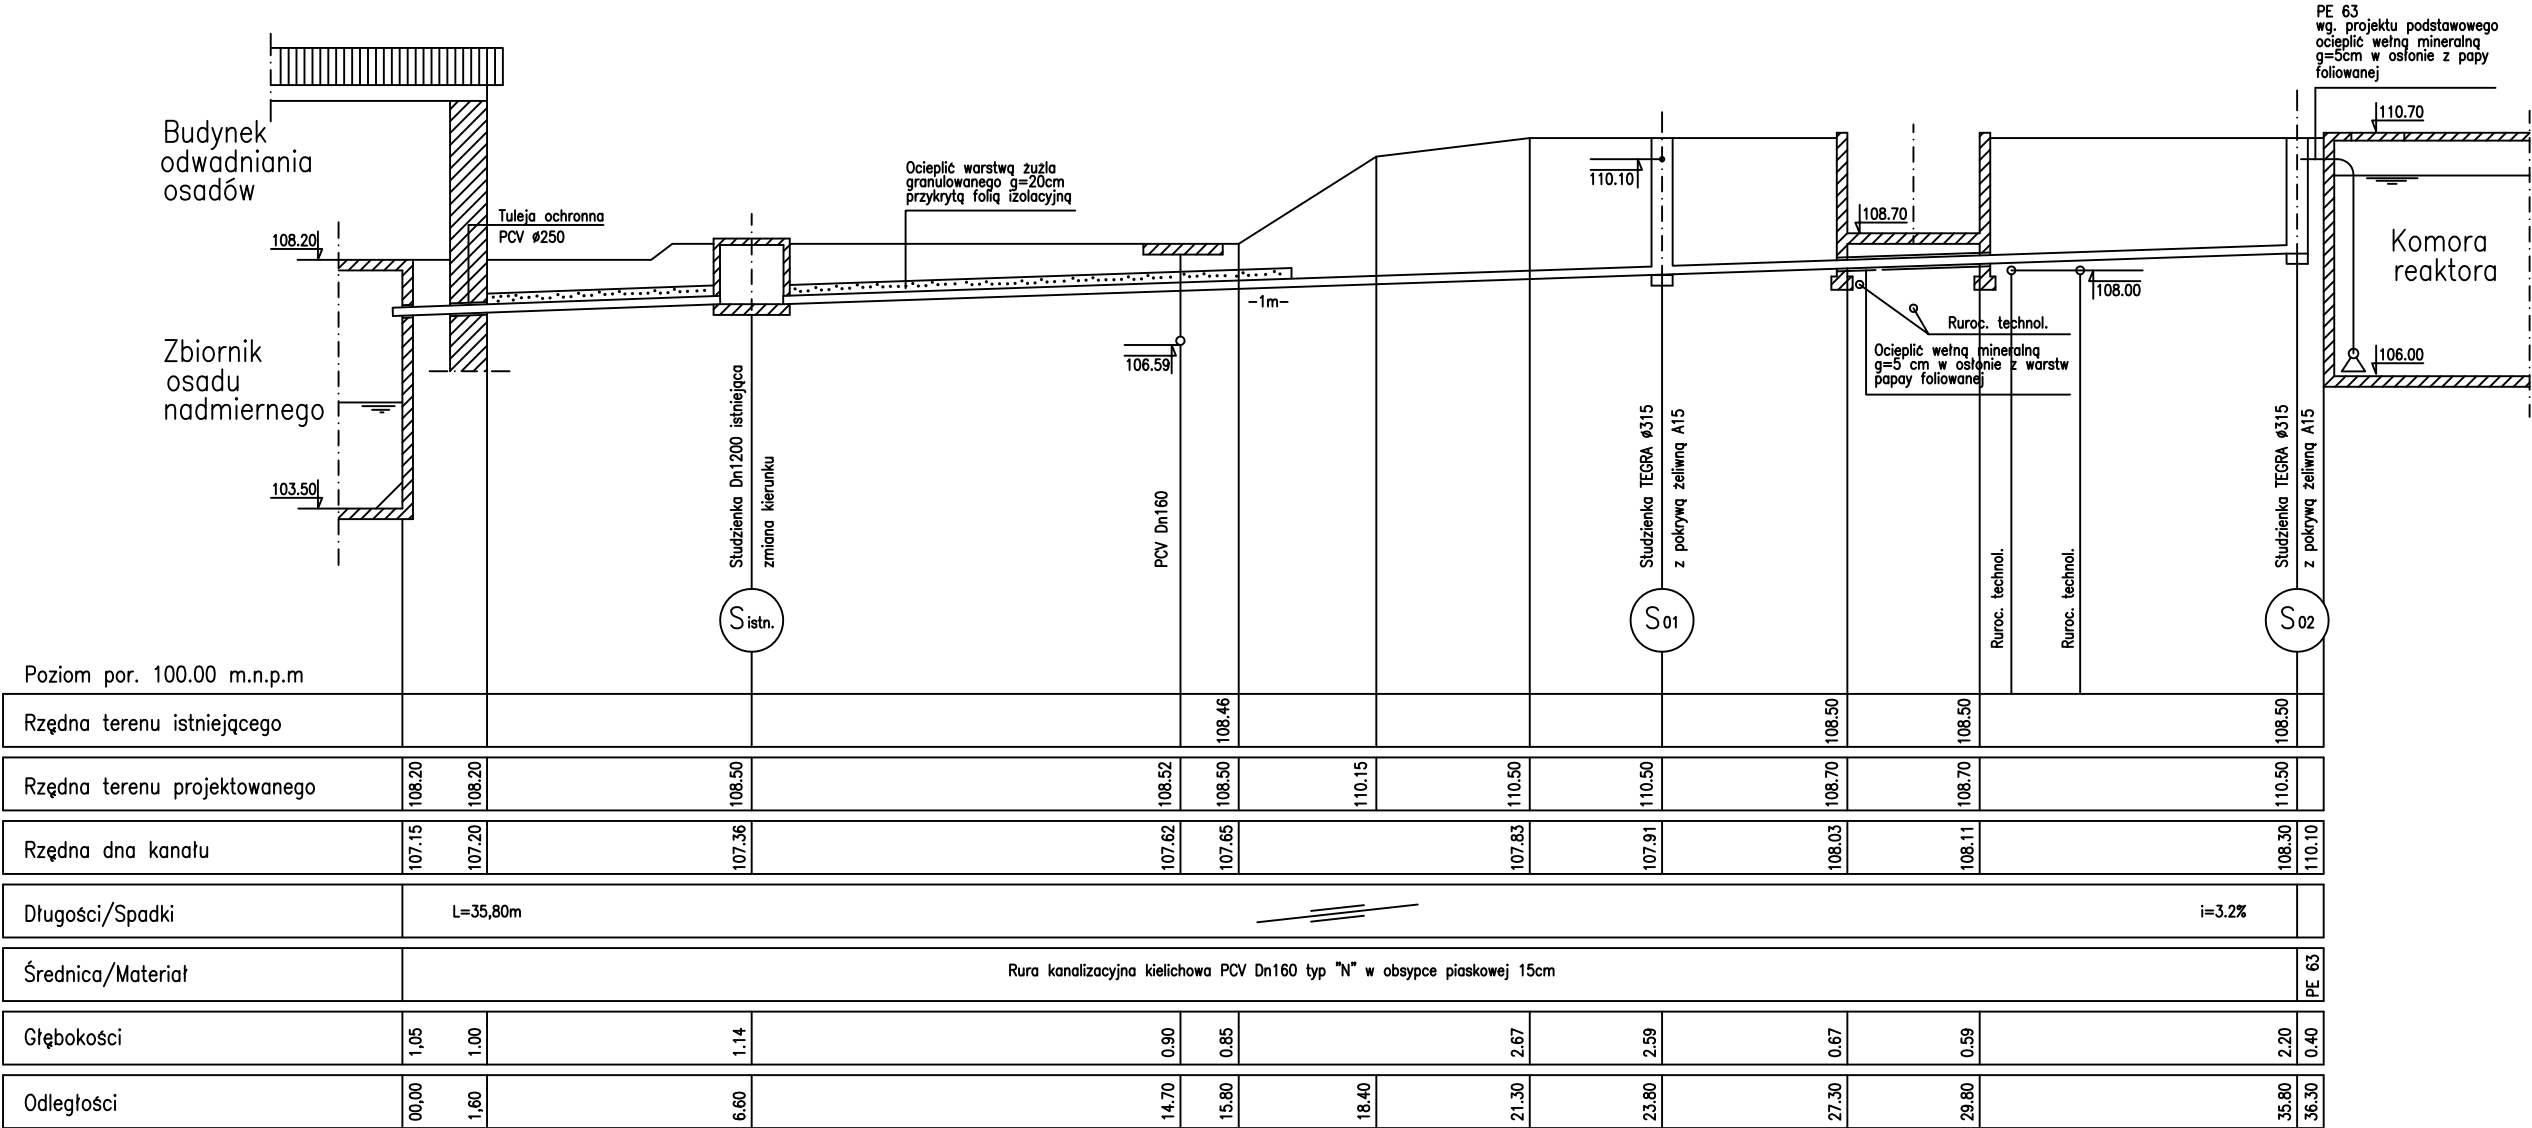

REWIZJA	TREŚĆ MODYFIKACJI	DATA
Revision	Reason for issue	Date
Investor	Urząd do Spraw Repatriacji i Cudzoziemców ul. Koszykowa 16 00-564 Warszawa	
Object	Ośrodek dla uchodźców w Nadarzynie-Dębaku	
Project Title	Projekt rozbudowy oczyszczalni ścieków	
Project arch	ART GROUP PROJEKTOWANIE I OBSŁUGA INWESTYCJI KOZIELSKI WALCZAK ARCHITEKCI 02-828 Warszawa ul. Rysy 2 tel. (0.22) 644.81.50 fax (0.22) 644.03.13	
Designer	mgr inż. Marcin Śmiech RP-530/91	-
	mgr inż. Paweł Jankowski St-135/89	-
Verified by	mgr inż. Jan Dymowski 359/2000	-
Designers	IMIĘ I NAZWISKO Names	NR UPRAWNIEN Licence Number
		PODPIS Signature
inventim Biuro Projektowe Sp. z o.o. KRAKÓW, UL. TUCHOWSKA 6B/6 TEL.: (012) 654 04 01 biuro@inventim.pl		
Purpose	PROJEKT BUDOWLANY	
Discipline	OCZYSZCZALNIA ŚCIEKÓW	
Drawing Title	PROFIL PODŁUŻNY ODPROWADZENIA OSADU DO ZBIORNIKA OSADU NADMIERNEGO - UZUPEŁNIENIE DO RYSUNKU NR OS-428-1T rewizja A	
Date	2005.10.18	SKALA Scale
		1:100
Signature	FAZA Purpose	RYSUNEK nr Drawing No
D/16 Lot 2	PB	OS-428-8T
		REWIZJA Revision
		-

Przedsiębiorstwo Usługowo-Handlowe Techniki Instalacyjnej KALMET K.W.

ul. Przy Bażantarni 2/2, 02-793 Warszawa

tel. 504 004 639, 501 199 820

e-mail: kalmet1@n-s.pl www: www.kalmet.waw.pl

