



AREA PROJEKT UL. MAŁACHOWSKIEGO 3/2 80-262 GDAŃSK TEL. 514 456 283 , FAX. 58 690 70 46, W.TYSZKIEWICZ@AREAPROJEKT.PL

PROJEKT ZABUDÓW STOLARSKICH

W BUDYNKU FILTRA EPIDEMIOLOGICZNEGO W BIAŁEJ PODLASKIEJ

Nazwa obiektu: Filtr Epidemiologiczny
Adres: Biała Podlaska, ul. Dokudowska
Zamawiający: Urząd do Spraw Cudzoziemców
Ul. Koszykowa 16, 00-564 Warszawa

KOD I NAZWA ZAMÓWIENIA WEDŁUG CPV:

39100000-3

Meble

AUTORZY OPRACOWANIA:



Mgr arch. wnętrz Sylwia Tyszkiewicz
mgr inż. Jadwiga Grzegorzczuk
mgr inż. Wojciech Tyszkiewicz

Luty 2016r.

SPIS RYSUNKÓW

RYS.6.1	Zabudowy stolarskie – plan ogólny
RYS.7.1	Zabudowy stolarskie Recepcja + zaplecze
RYS.8.1	Zabudowy recepcji
RYS.9.1	Zabudowy stolarskie recepcji
RYS.10.1	Zabudowy pom. 36 kuchnia, pom. Socjalne, pom. 12 kuchnia, pom. 60 kuchnia aneks
RYS.10.2	Zabudowa pom. 18 Gabinet pielęgniarstwa, pom. 25 Gabinet pielęgniarstwa, pom. 26,24,17,19 Gabinet Lekarski
RYS.17	Kącik zabaw, pomieszczenie matki z dzieckiem
RYS.18	Kącik zabaw, pomieszczenie matki z dzieckiem
RYS.19	Kącik zabaw – elewacje, zabudowy
RYS.20	Pokój matki z dzieckiem – elewacje, zabudowy stolarskie

ZABUDOWA-1.12
 GABLEKARSKIE - POM.24.26, 17.19
 rys.10.1

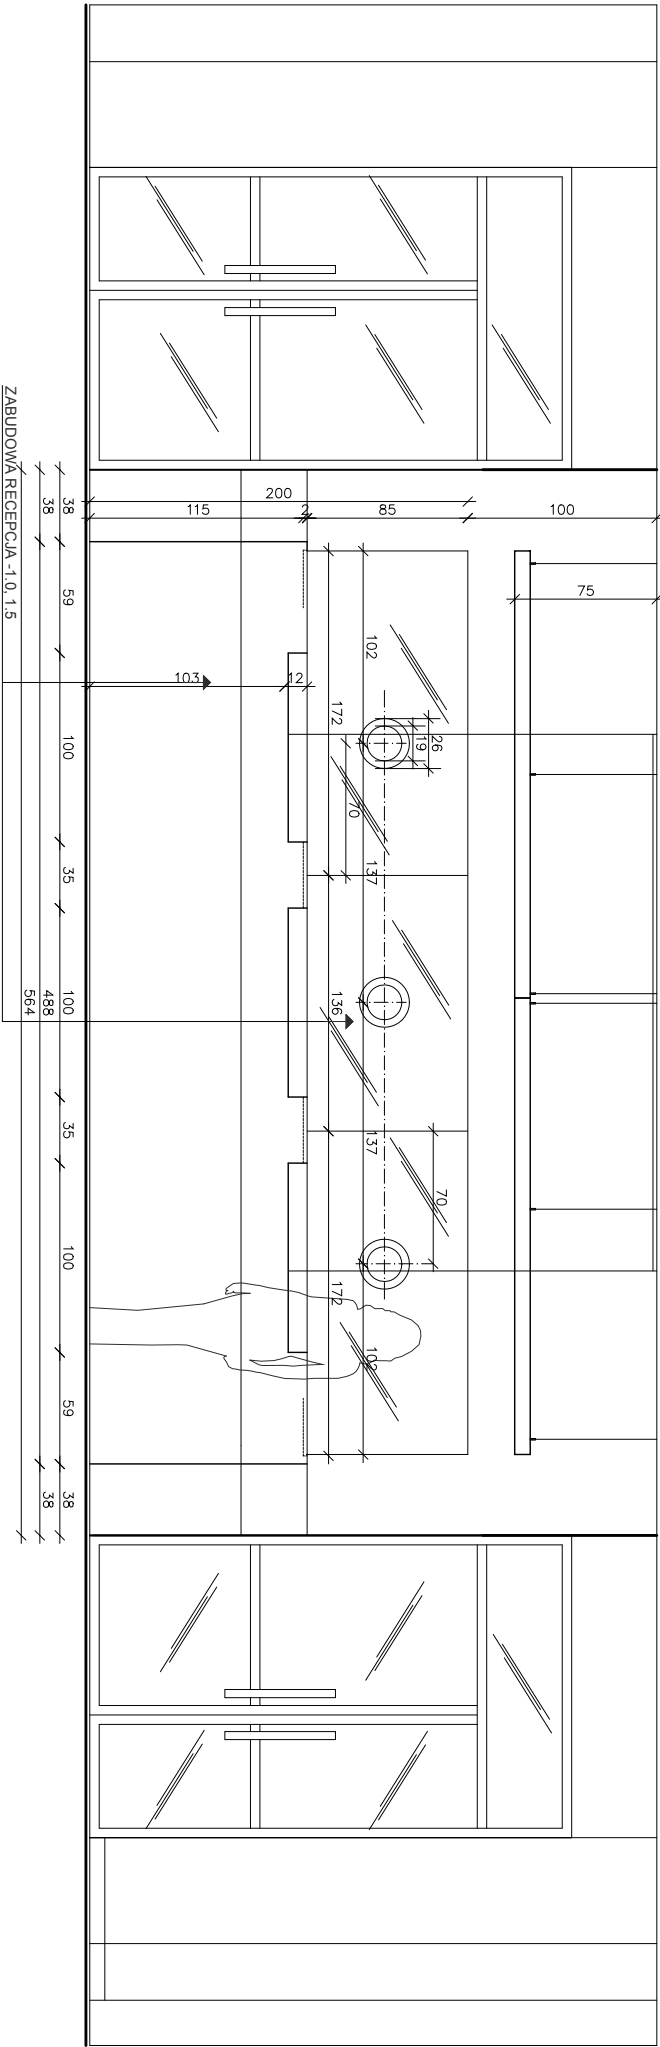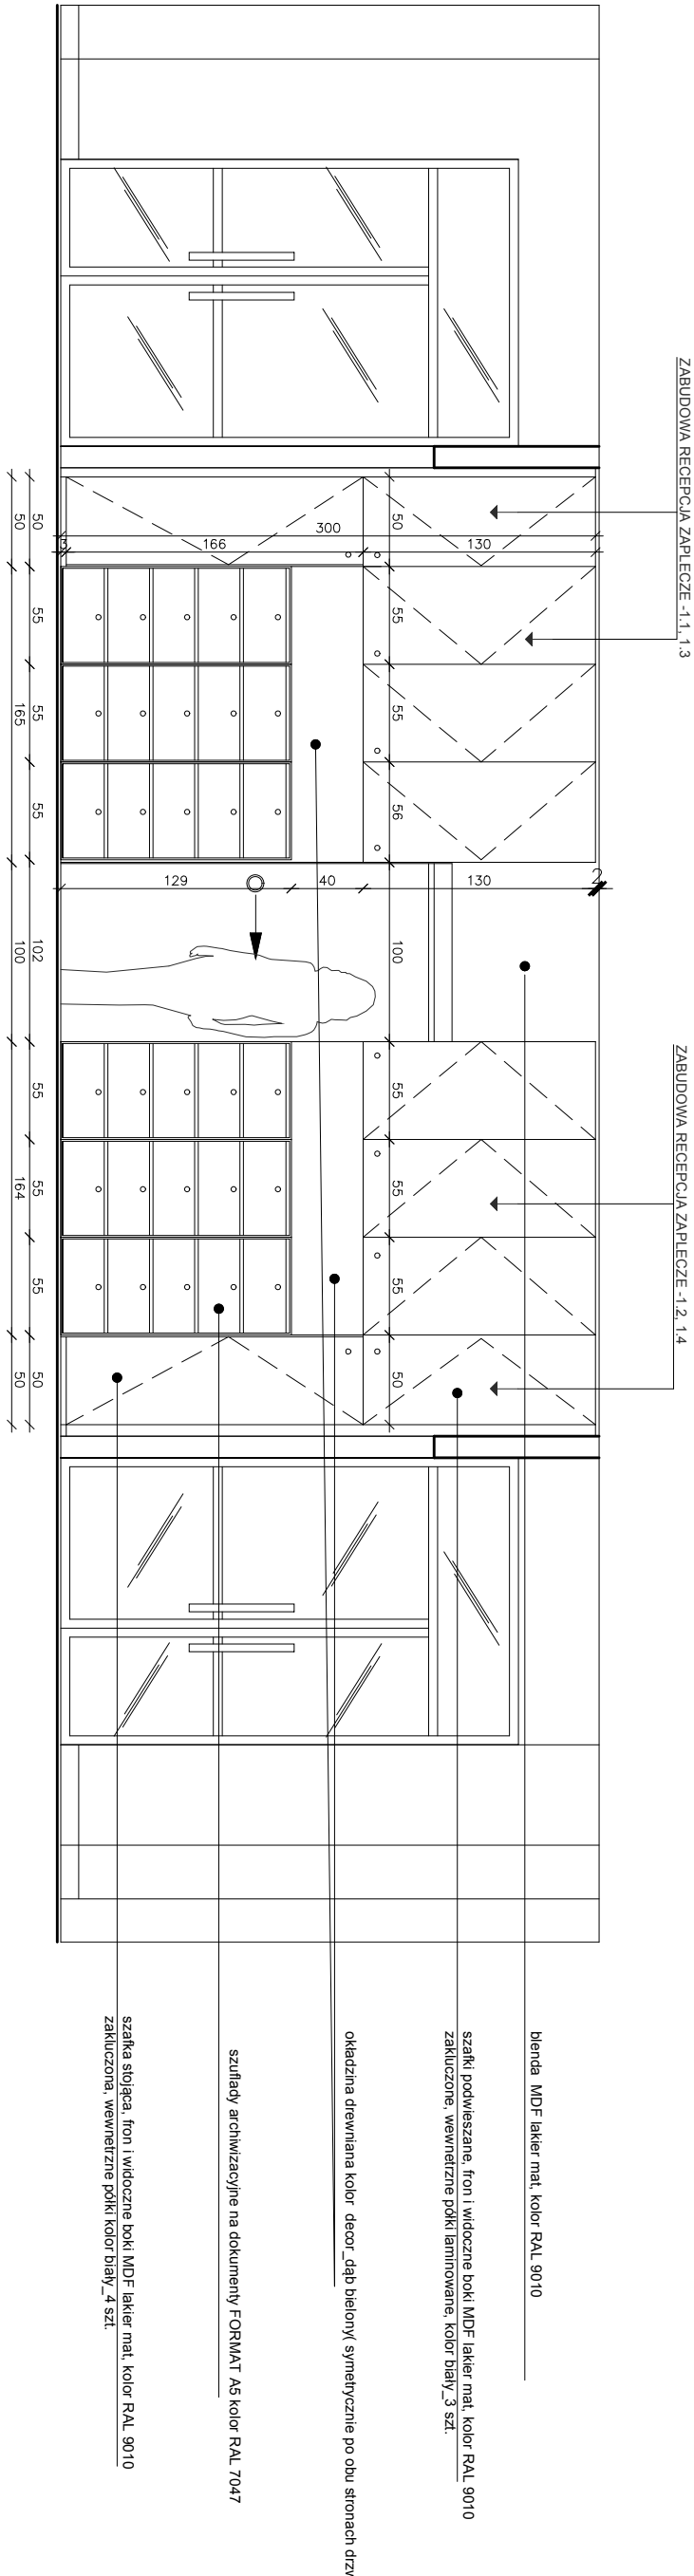

UWAGA!
RAL 9010, KOLORY BIELI
DECOR HPL - ODCIENIE SZAROŚCI
- DĄB BIEŁONY
SKANDYNAVJSKIEGO

oświetlenie liniowe
zróżniczone zasilenie LED

szkła bezpieczna, łączona bezprofilowo,
z 3 otworami komunikacyjnymi osłoniętymi
szkła bezpieczną

zabudowa lady recepcyjnej
z płyty HPL decor _dąb bielony

zabudowa lady recepcyjnej
z płyty HPL kolor RAL 7047+decor

1. Prace budowlane wykonane zgodnie ze sztuką budowlaną oraz obowiązującymi przepisami i normami.

2. Stosować wyroby dopuszczone do stosowania w budownictwie.

3. W razie niejasności lub niezgodności kontaktować się z projektantem.

4. Wszystkie wyroby podane bez miar są w centymetrach i są orientacyjne.

5. Nie wolno odmierzać żadnych wymiarów z rysunków.

6. Odniesieniem wykonawcy prac jest wykonanie obrotu z natury przed rozpoczęciem produkcji i prac i wykonanie zbudowania i instalacji produktów i dostawców produktów.

7. Stosować zabezpieczenia i instalacje produktów i dostawców produktów.

8. Projektant nie odpowiada za wykonanie prac i instalacji przez inwestora i dostawców produktów, dostawców i wykonawców robót konstrukcyjnych i do konstrukcji, korekty rysunków wykonawczych przed realizacją, szkielet, dobór materiałów wykonawczych. Zgodność wykonanych materiałów z wymogami sieci inżynierskiej - po stronie inwestora.

10. Obrotu inżynierskiego, rysunki wykonawcze są po stronie wykonawcy.

PRACOWNIA PROJEKTOWA

e-mail: w.tyszkiewicz@reapojka.pl tel: +48 514 456 283, +48 661 110 988

INWESTOR Urząd do Spraw Cudzoziemców UJ, Koszykowa 16, 00-564 Warszawa

OBJEKT FILTR EPIDEMIOLOGICZNY W BIAŁEJ PODLASKIEJ

ARANŻACJA ZABUDOWY STOLARSKIE

RECEPCJA 1.0 : 1.5,

RECEPCJA ZAPLECZE 1.1, 1.2, 1.3, 1.4

OPRACOWAŁA RYSOWAŁA mgr arch. wirtiz SYLWIA TYSKIEWICZ

DATA: 12.2014

SKALA: 1:40&A3

NR RYS: 07.1

$$\overline{C=D}$$
$$\frac{B}{B=A}$$


ZABUDOWA RECEPCJA-1.0, 1.5_ (zabudowy recepcji ilustrowane)

oświetlenie liniowe
źródło zasilania LED ciepłe żółte


szybka bezpieczna
z 3 otworami komunikacyjnymi osłoniętymi
szyba bezpieczną

zabudowa lady recepcyjnej
z płyty HPL decor_dąb bielony

zabudowa lady recepcyjnej
z płyty HPL RAL 7047
BRAK WIDOCZNYCH POŁĄCZEŃ
pomiędzy płytami

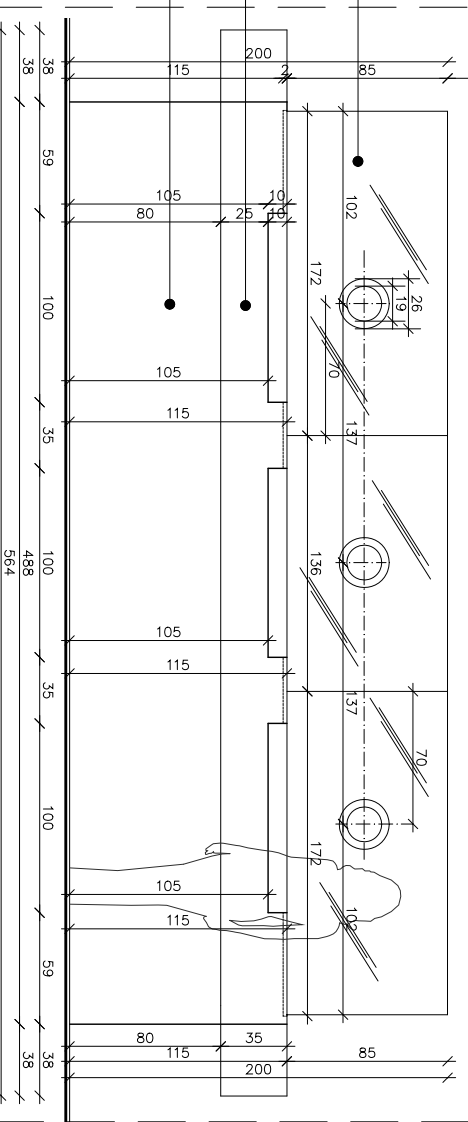B

ZABUDOWA RECEPCJA -1.0, 1.5

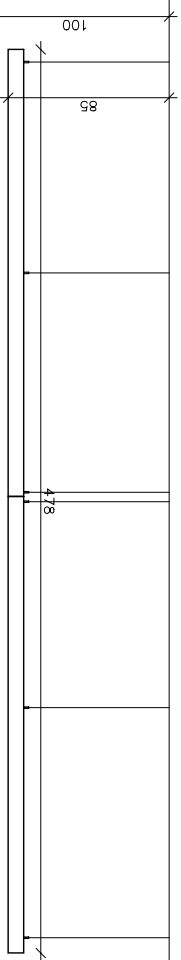


szyba bezpieczna
z 3 otworami komunikacyjnymi osłoniętymi
szyba bezpieczną


szyba montowana w
profilu typu C

biał i zabudowa od strony pracowniczej z płyty HPL RAL 7047, o parametrach p.poz


podwieszony metalowy stelaż na komputer 3 sz
koryta aluminiowe na przerwody, rRAL 7047

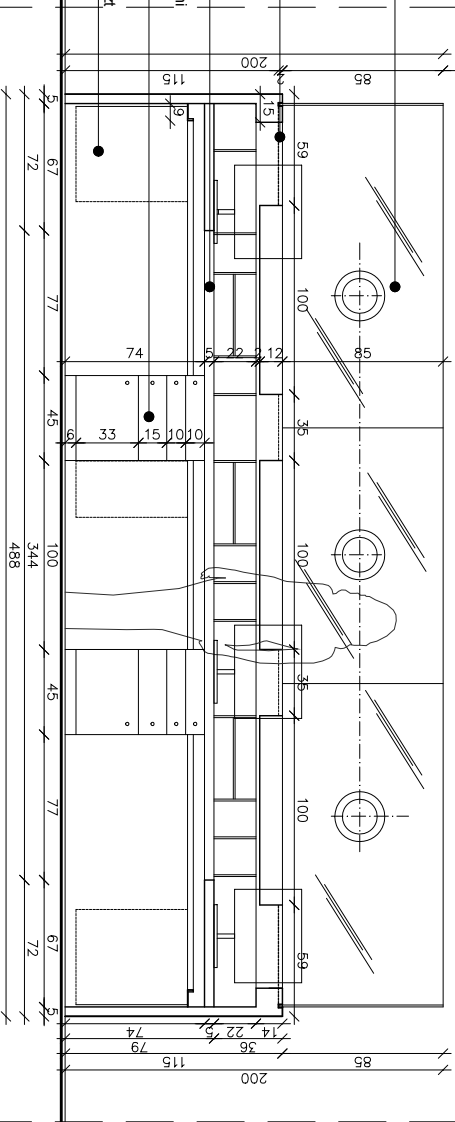

ZABUDOWA RECEPCJA-1.0, 1.5

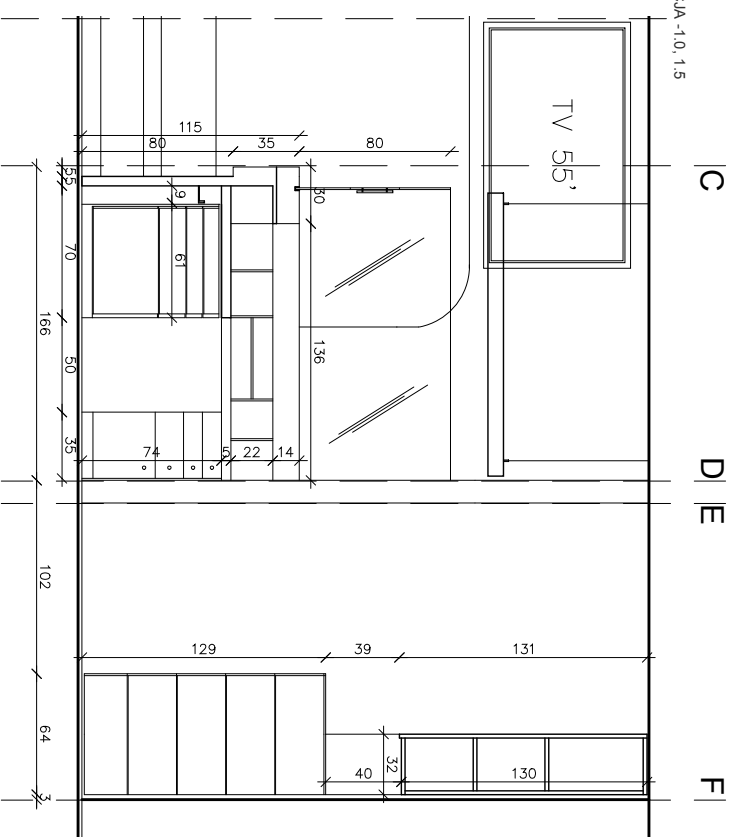

szyba bezpieczna z 3 otworami kom
szyba bezpieczną

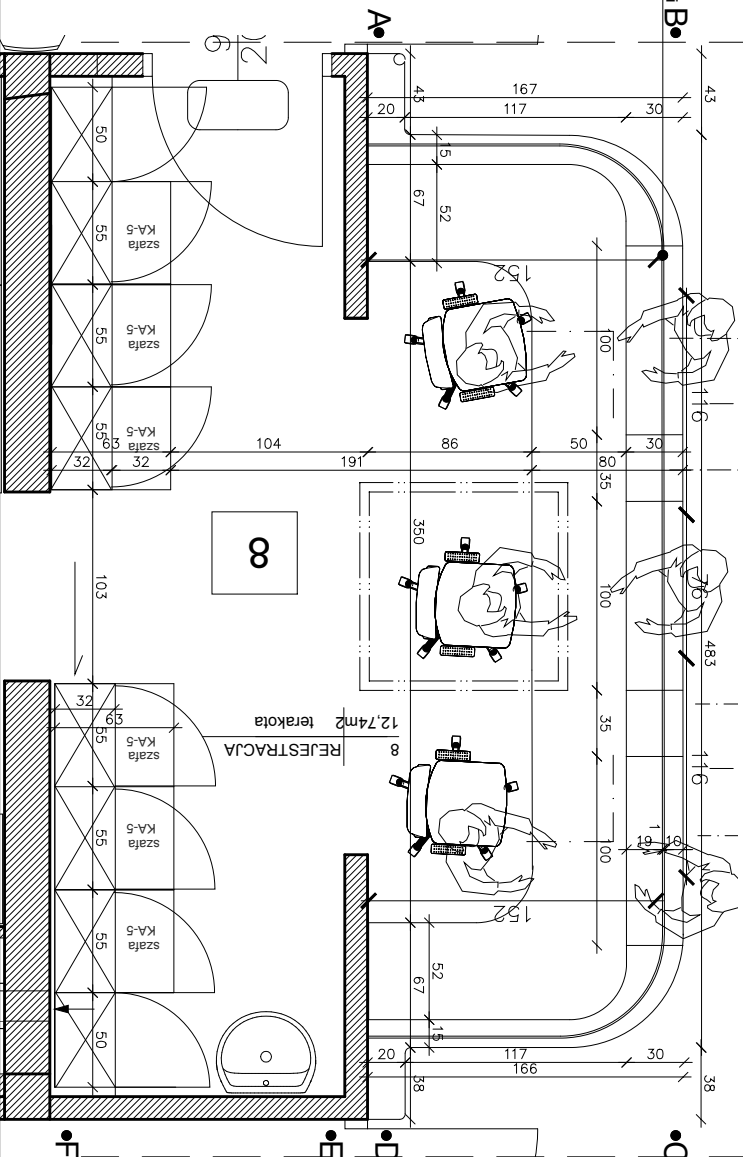[illegible]

UWAGA!

RAL 9010 KOLORY BIELI
 – 7047
DECOR HPL – ODCIENIE BIELI
 – DĄB BIELONY
 – SKANDYNAWSKIEGO

PRACOWNIA PROJEKTOWA	
e-mail:	w.tyszkiewicz@biereapojel.pl tel.+48 514 456 283, +48 661 110 988
INWESTOR	Urząd do Spraw Cudzoziemców UJ, Koszykowa 16, 00-564 Warszawa
OBIEKT	FILTR EPIDEMIOLOGICZNY W BIAŁEJ PODLASKIEJ
TEMAT	ARANŻACJA ZABUDOWY STOLARSKIE ZABUDOWA RECEPCJA 1.0, 1.5_ (zabudowy recepcji iustyczne)
OPRACOWUJĄCY RYSOWUJĄCY	mgr. arch. wnętrz SYLWIA TYSZKIEWICZ
DATA:	12.2014
SKALA:	1:400&3
NR. RYS.	08.1

ZABUDOWA RECEPCJA ZAPLECZIE -1,2, 1,4
szaki wiszące, z podziałem wewnętrznych pól _ płyta laminowana biała
fronty widoczne boki zabudowy
MDF lakier mat, kolor RAL 9010

MDF lakier mat, kolor RAL 9010


UWAGA!

KAL_9010_KOLORY BIELI

-1003_ZOLT TY

DECOR HPI - ODCIENIE

– DĄB BIELONY –

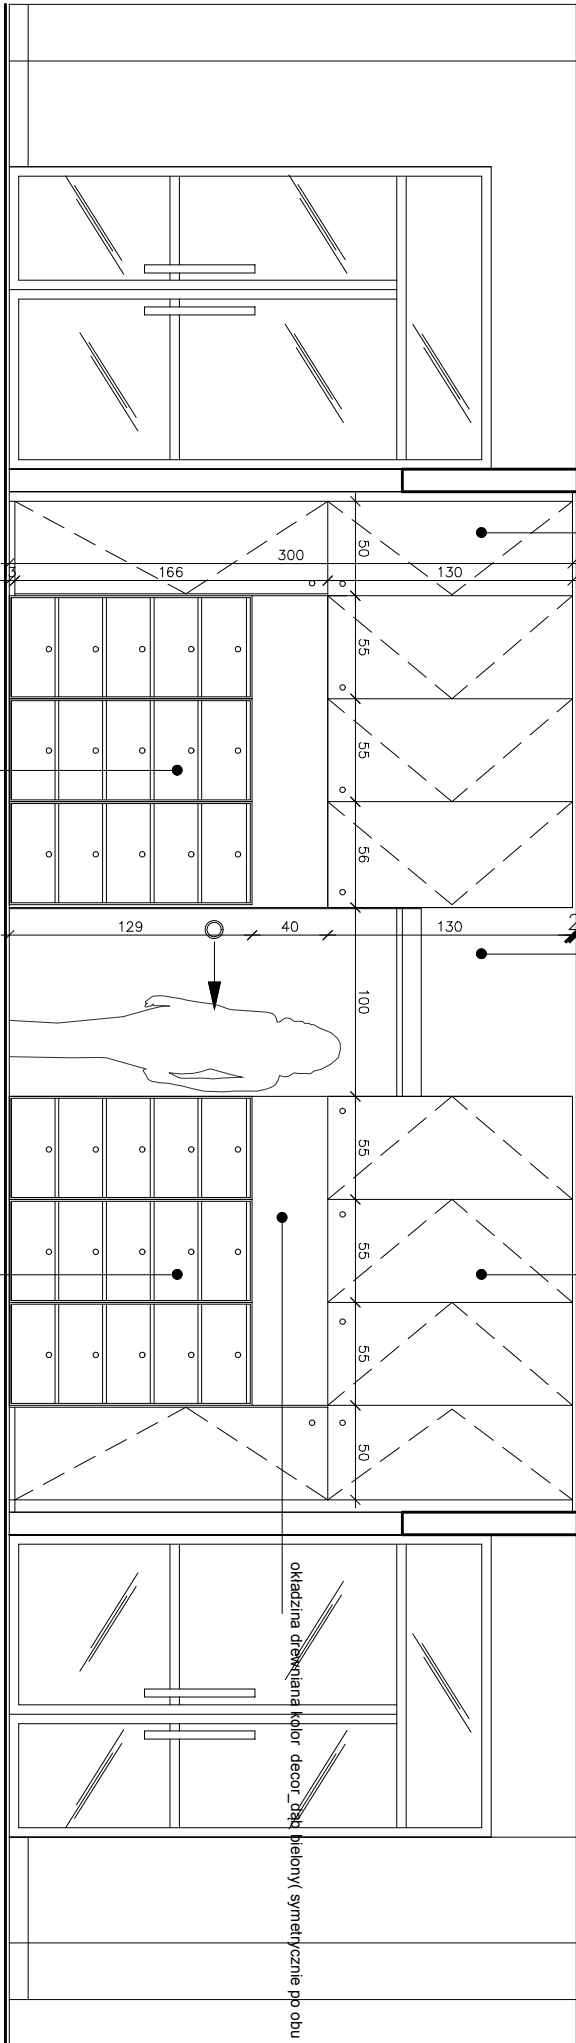

wieszak punktowy metalowy,
malowany proszkowo RAL_6027_12 szt.
skala 1:10

OBUDOWA GRZEJNIKA, MDF lakier mat RAL
PŁYTA OTWOROWANA NA WSZYSTKICH PŁ

witryna, pionowe i poziome podziały, MDF lakier mat RAL
plecy wykończenie mdf lakier mat RAL

szafy archiwizacyjne, metalowe na dokumenty
formatu A5 RAL 7047

szafy archiwizacyjne, metalowe na dokumenty
formatu A5 RAL 7047



informacja graficzna, piktogramy informacyjne klejone na drzwiach wycinane w folii samoprzylepnej - 2mm, kolor RAL 2008

informacja graficzna, piktogramy informacyjne
wycinane w plexi - 7mm, RAL 1003
montaż na kolkach systemowych

informacja graficzna, piktogramy informacyjne klejone na drzwiach
wycinane w folii samoprzylepnej - 2mm, kolor RAL 1003

szczelina dylatacyjna ok. 4-5cm

TV zabudowie MDF lakier mat, kolor RAL 7047

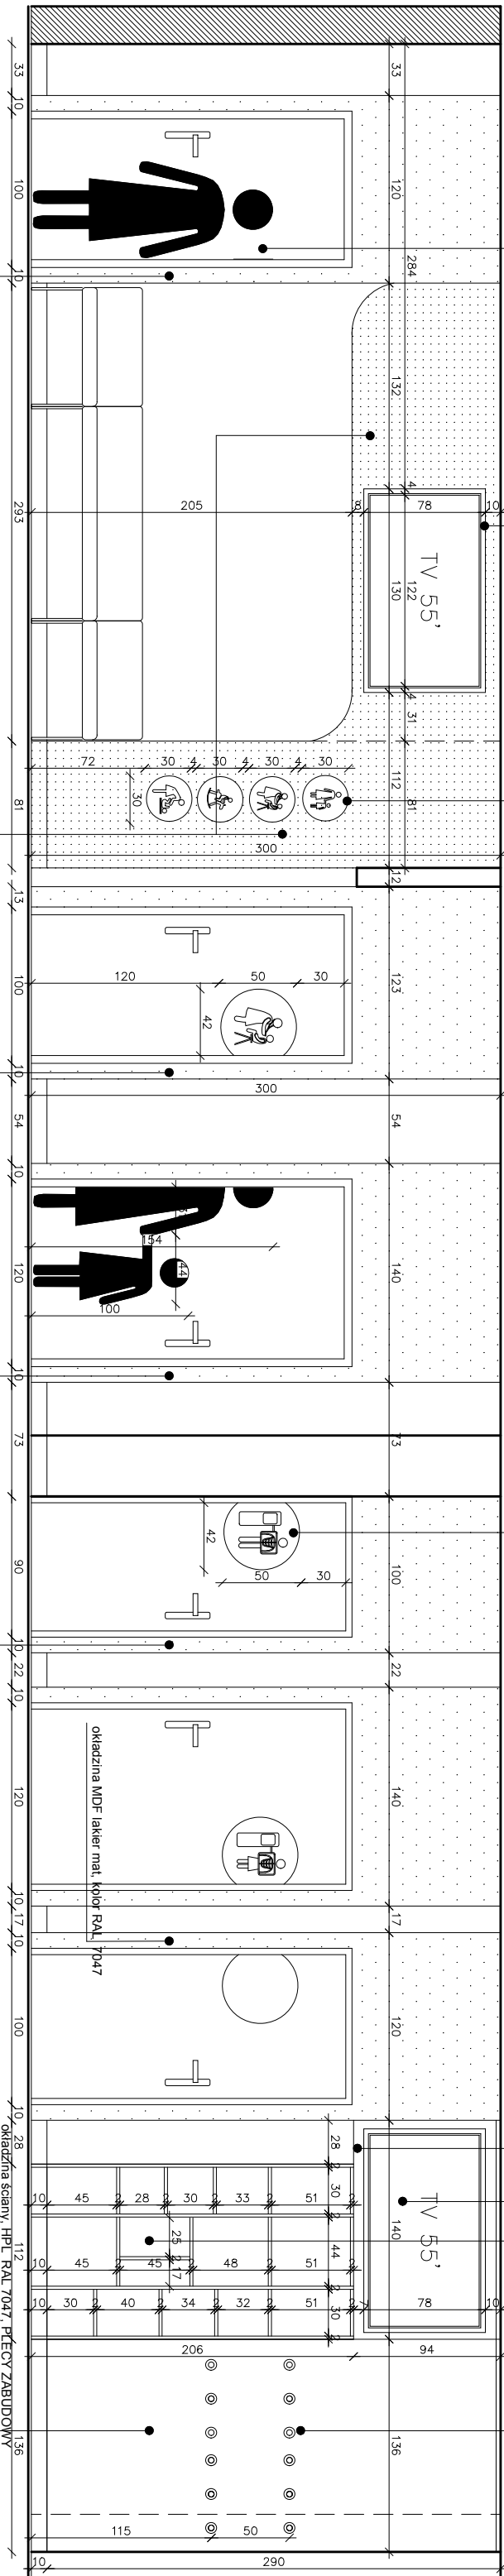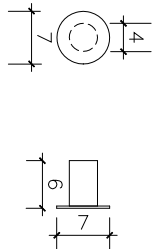

三

W

○

okładzina MDF lakier mat, kolor RAL 7047

okładzina MDF lakier mat, kolor RAL 7047









TV zabudowie KG, wykończenie farba ląteksowa w wybranym kolorze
glebokosc zabudowy zlicowana z glebokoscia komina wentylacyjnego

okładzina MDF lakier mat, kolor RAL	7047
-------------------------------------	------

okładzina MDF lakier mat, kolor RAL 7047

1. Proces budowania wykonanie zgodnie ze sztuką budowlaną oraz obowiązującymi przepisami i normami.
2. Stosowane wyrobki lub urządzenia do stosowania w budownictwie.
3. W razie nieadekwatności lub niegodności konstruktorów się z projektantem.
4. Wszelkie wymagania podane bez względu na warunki terenowe i są orientacyjne.
5. Nie wolno odmienić żadnych wyznaczeń w całym projekcie.
6. Obowiązkiem wykonawcy jest być wykonawcą ostateczny i należy przed rozpoczęciem produkcji i montażu przedstawić projekt i plany budowlane do zatwierdzenia przez nadzorcę budowlany.
7. Wykonawca zobowiązuje się do podjęcia wszelkich kosztów związanych z podaniem projektu, przedstawionego do zatwierdzenia projektantem. Po pisemnej zatwierdzeniu można rozpocząć produkcję.
8. Wykonawca zobowiązuje się do podjęcia wszelkich kosztów związanych z podaniem projektu.
9. Kosztowności projektu z konstrukcjami i branżowymi zmianami powstają po stronie wykonawcy.
10. Projektant z kolei we współpracy z zatrudnionymi przez inwestora konsultantami, konstruktorami, dostawcami i wykonawcami robot konstrukcyjnych, konsultacji są do koncepcji, koncepcji wykonawcy przed realizacją, szkół, doboru materiałów wykończających. Zgodność wyrobów wykonawcy z wymaganiami jest holowniczo po stronie inwestora.
11. Odmiany holownicze, rysunki wykonawczy są po stronie wykonawcy.

PRACOWNIA PROJEKTOWA	
e-mail: w.pyszkiewicz@raprojekt.pl tel:+48 514 456 283, +48 661 110 988	
INWESTOR	Urząd do Spraw Cudzoziemców UJ, Koszykowa 16, 00-564 Warszawa
OBIEKT	FILTR EPIDEMIOLOGICZNY W BIAŁEJ PODLASKIEJ
TEMAT	ARANŻACJA ZABUDOWY STOLARSKIE ZABUDOWA RECEPCJA ZAPLECZE -1, 1, 1, 3 ELEWACJA E-D
	mgr arch.więcej stylowa tyszkiewicz
OPRACOWAŁA PRACOWNIA	DATA: 12.2014
	SKALA: 1:40&83
	NR RYS: 09.

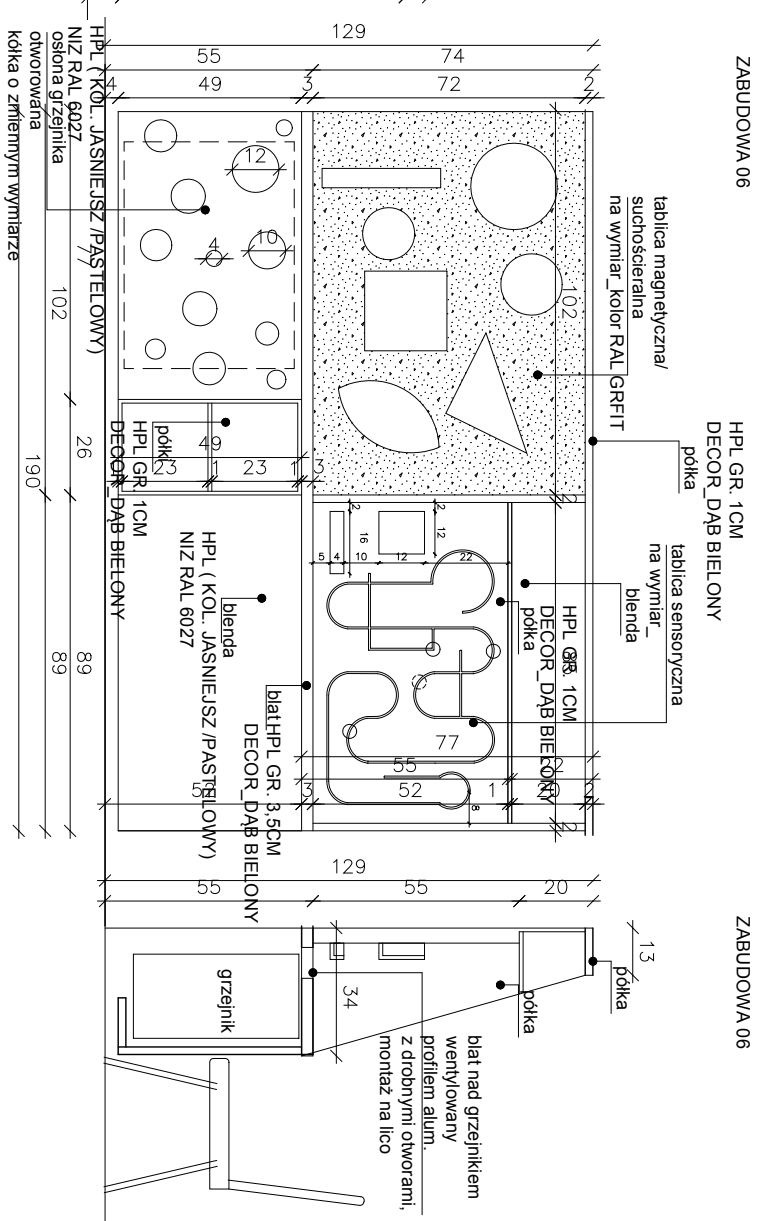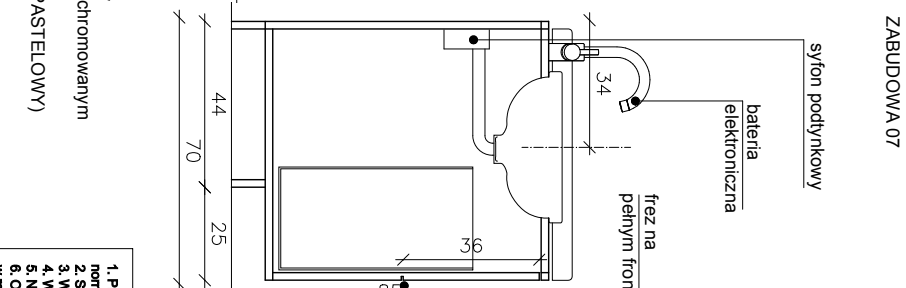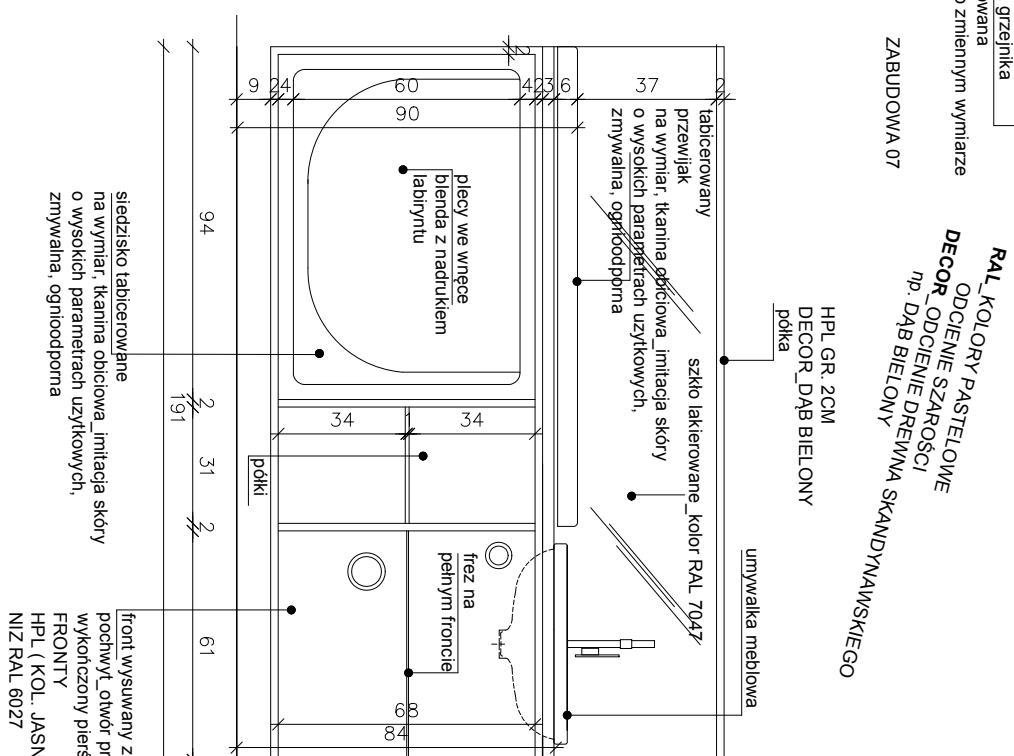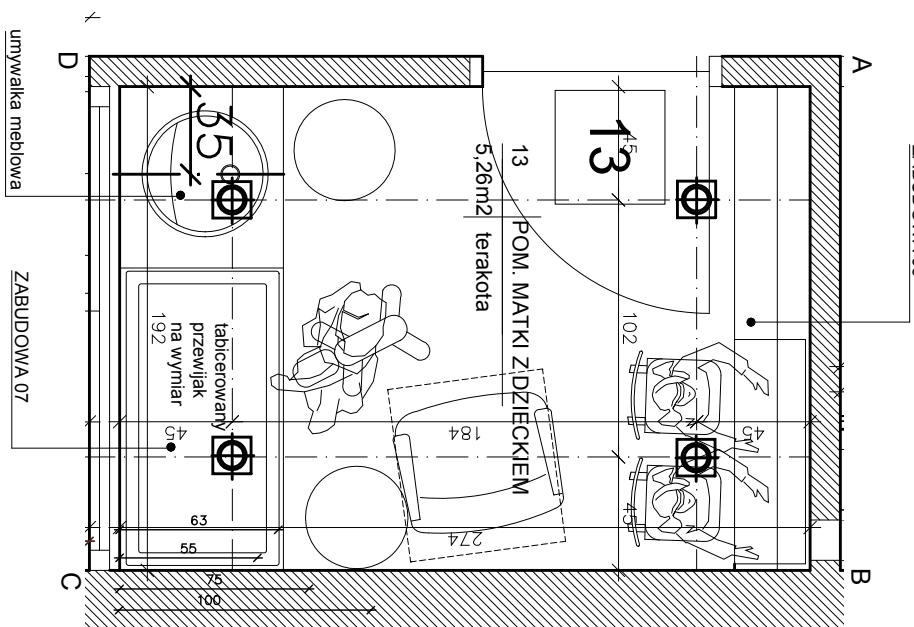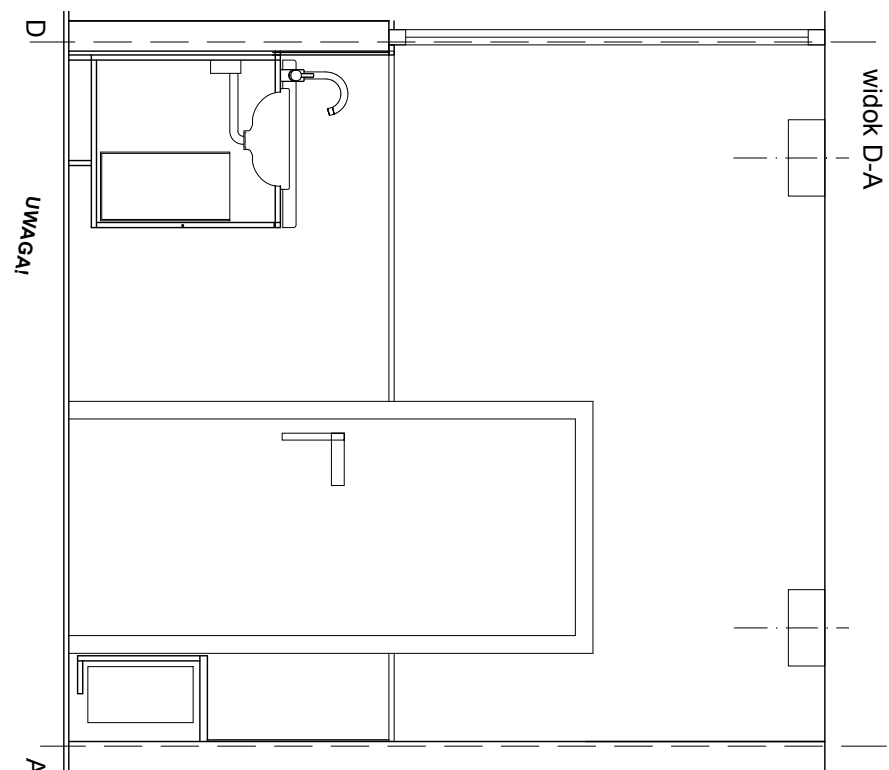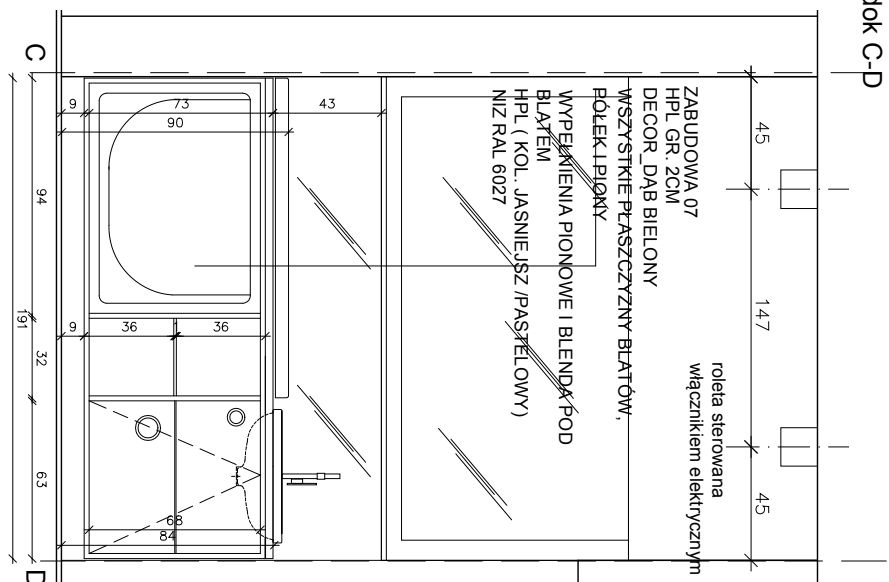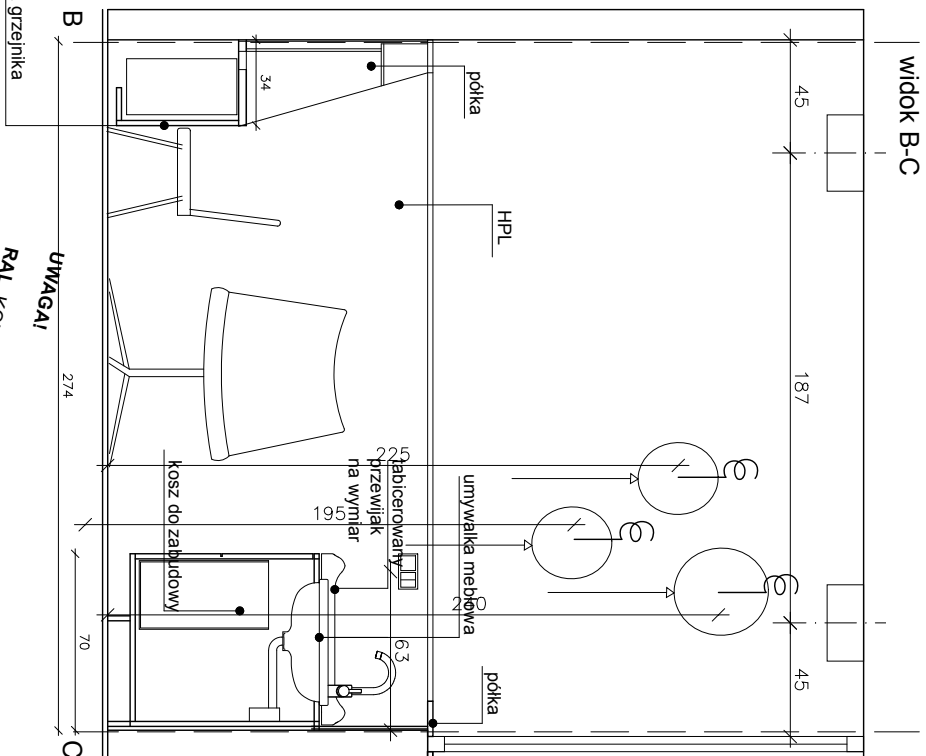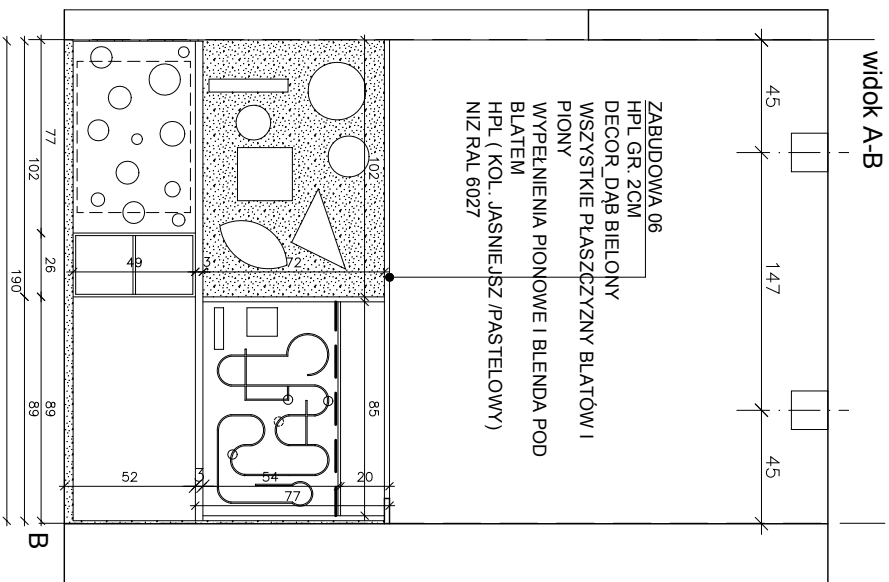

1. Planu budowlanego wykonanego zgodnie ze sztuką budowlaną oraz obowiązującymi przepisami i normami.
2. Stosowne wytyki doposażone do stosowania w budownictwie.
3. W razie niemożności zapewnienia kontroli przez Głównego Inspektora Nadzoru Budowlanego, wyznaczonego przez Prezesa Urzędu Nadzoru Budowlanego.
4. Wszelkie wymagania podane bez odwołania są wymaganiami z zakresu ortopedycznego.
5. Nie wolno odmawiać zadaniom wykonawcy z tytułu braku środków finansowych.
6. Obowiązkiem wykonawcy przed jego wykonaniem jest:
7. Wzajemnie jednolite rozstrzygnięcie z projektem przekazanie informacji produktowej, wykonawca zobowiązany jest do wykonania i wysłania wykonawcy na podstawie projektu przebadanego za pomocą projekcji.
8. Projektant zaleca i kieruje producentowi i dostawcy produktów.
9. Kierownicy projektu z konsultantami i inżynierami pracującymi na stronie wykonawcy.
10. Projektant zaleca współpracę z zatrudnionymi przez inwestora konsultantami, konstruktorami i inżynierami nadzoru, konsultantami do koncepcji, Głównym Inżynierem Wykonawcy, przed realizacją, wykonawca, doboru materiałów i wykończonych. Zgodnie z wytycznymi materiałowymi, wykonawca musi być świadomy, że na stronie inwestora.
10. Odmiany i poprawy, wysłany wykonawca są na stronie wykonawcy.

PRACOWNIA PROJEKTOWA	
e-mail: w.lyszewicz@areaprojekt.pl tel.+48 514 458 283, +48 661 110 988	
INWESTOR	Urząd do Spraw Cudzoziemców UJ, Koszówkowa 16, 00-564 Warszawa
OBIEKT	FILTR EPIDEMIOLOGICZNY W BIAŁEJ PODLASKIEJ
TEMAT	POKOJ MATKI Z DZIECKIEM ELEWACJE ZABUDOWY STOLARSKIE
OPRACOWAŁA RYSOWAŁA	mgr arch.więcej stylowa tyszczewicz
DATA:	12 2014
SKALA:	1:30&A3
NR RYS:	20