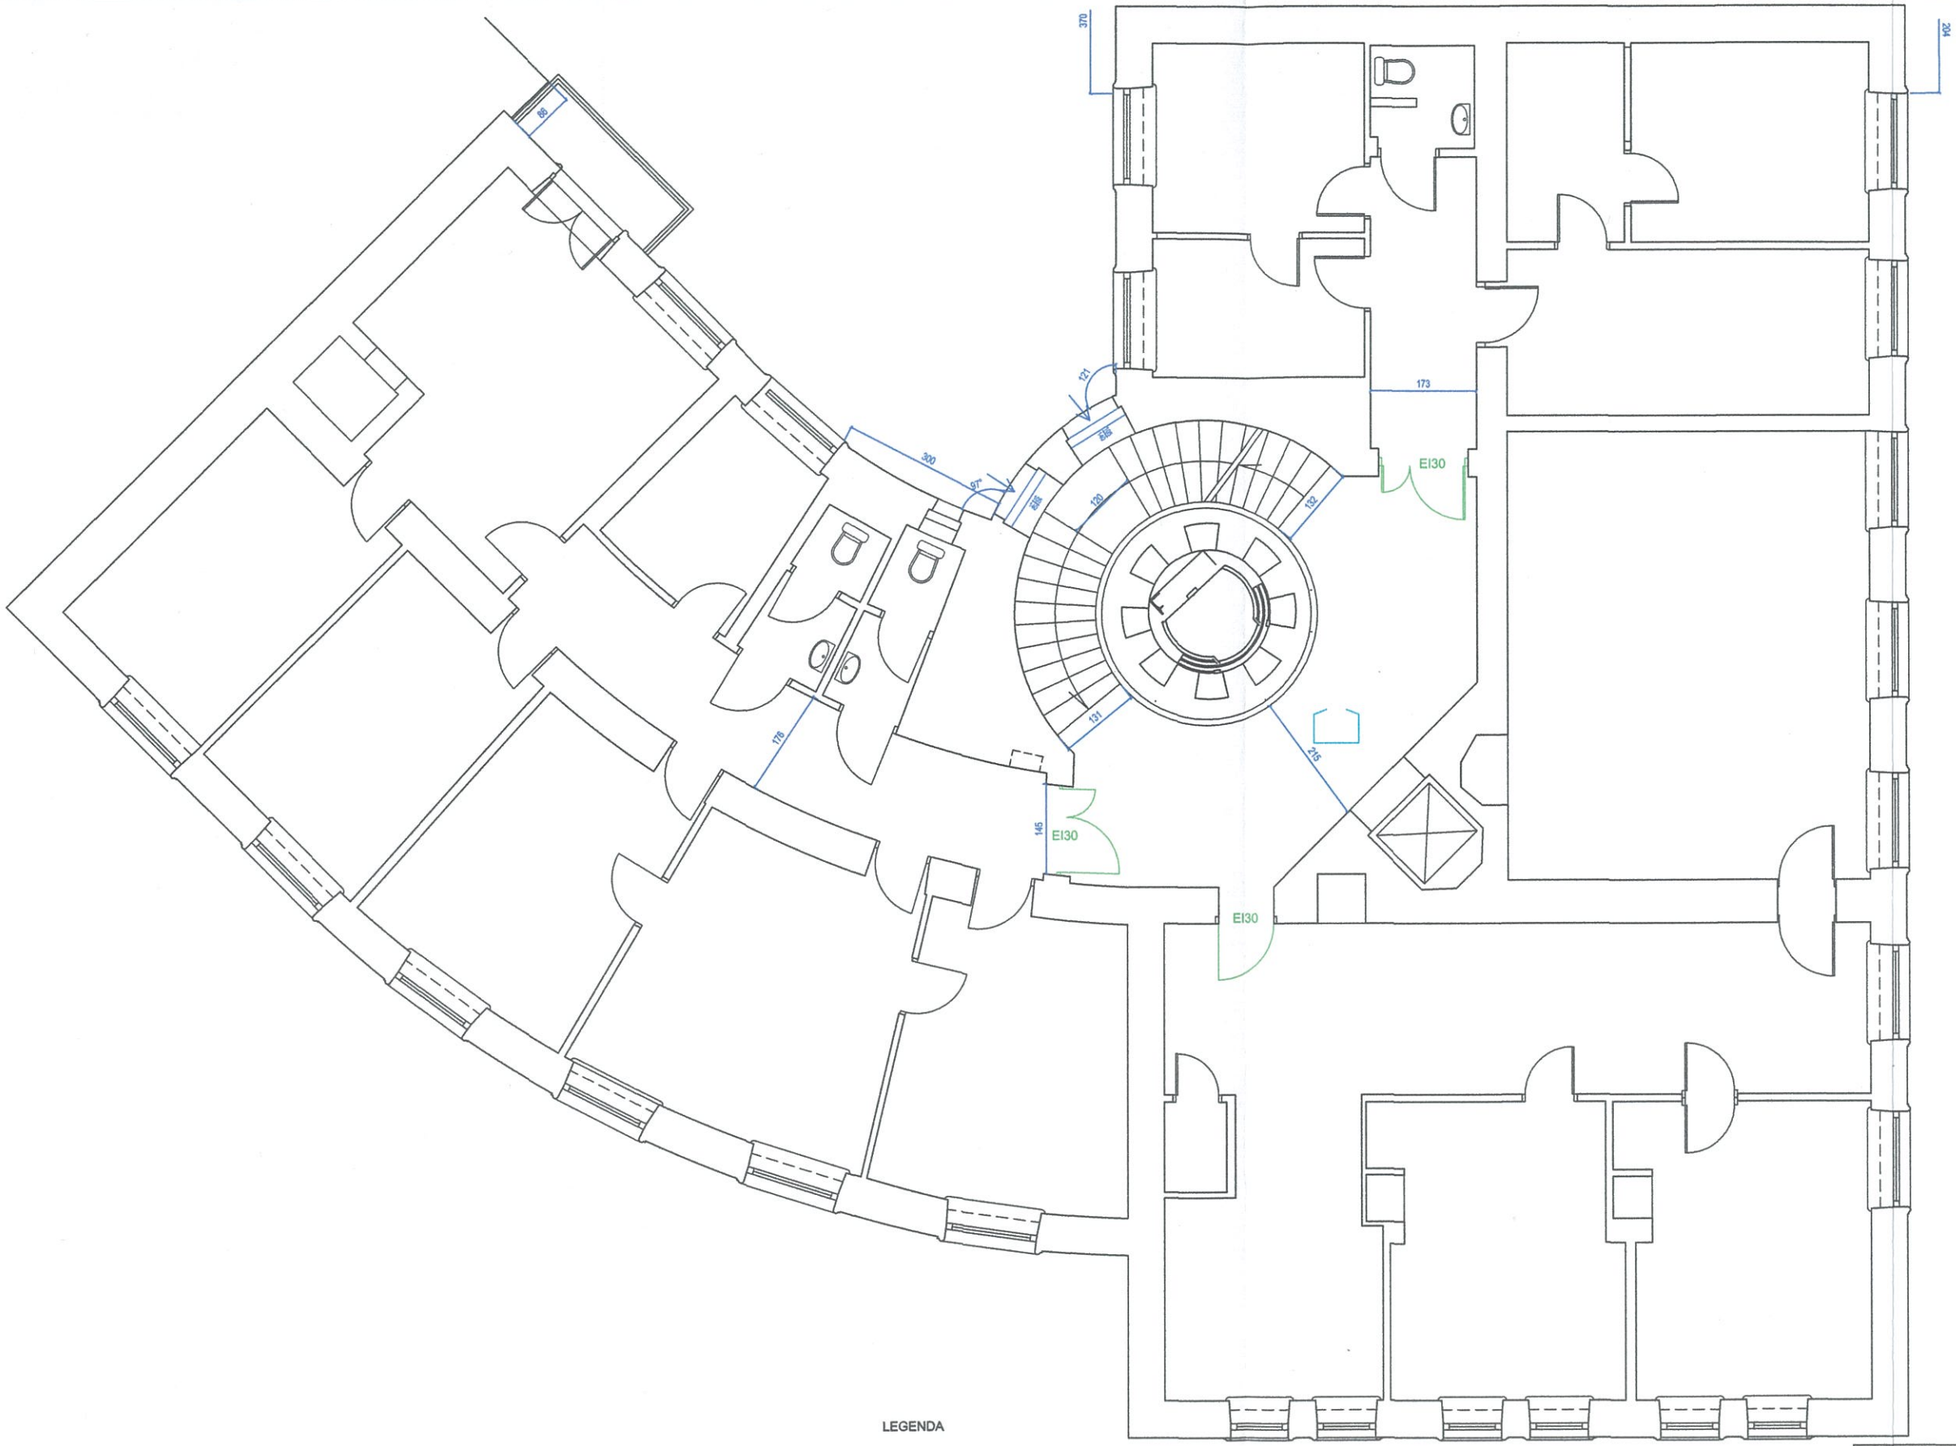

LEGENDA

- ELEMENTY O ODPORNOŚCI OGNIOWEJ REI 120
- EI60 - DRZWI O ODPORNOŚCI OGNIOWEJ EI60
- EI30 - DRZWI O ODPORNOŚCI OGNIOWEJ EI30
- EI30 S - DRZWI O ODPORNOŚCI OGNIOWEJ EI30 S
- KLATAKA SCHODOWA WYPOSAŻONA W URZADZENIA DO USUWANIA DYMU

1. OŚWIETLENIE EWAKUACYJNE KORYTARZY I KLATKI SCHODOWEJ O NATĘŻENIU OŚWIETLENIA MIN. 2 Lx.

WYDZIAŁ KONTROLNO-ROZPOZNAWCZY
KOMENDY WOJEWÓDZKIEJ
Państwowej Straży Pożarnej w Warszawie

Załącznik do postanowienia WZ 55 95 / 251 /20..13

PPOŻ.PRO Zabezpieczenia przeciwpożarowe
Zabezpieczenia Przeciwpożarowe PPOŻ.PRO Marek Oficjalski
ul. gen. R. Abrahama 3/13, 03-982 Warszawa
tel.: 604 991 462 mail: ppozpro@gmail.com www.ppoz.pro

Budynek biurowy UDSC
ul. Koszykowa 16 w Warszawie

Temat:	EKSPERTYZA TECHNICZNA W TRYBIE PAR. 2 UST. 3a ROZPORZĄDZENIA MINISTRA INFRASTRUKTURY Z DNIA 12.04.2002 W SPRAWIE WARUNKÓW TECHNICZNYCH JAKIM POWINNY ODPOWIADAĆ BUDYNKI I ICH USYTUOWANIE (DZ. U. NR 75, POZ. 690 Z PÓZN. ZM.)		
Opracowanie:	RZECZOZNAWCA DS. ZABEPIECZEŃ PRZECIWPOŻAROWYCH MGR INŻ. MAREK OFICJALSKI NR. UPR. 514/2009	RZECZOZNAWCA BUDOWLANY MGR INŻ. KAROL HALWIC RZE/X/060/04 NR UPR SI-63/80	
RZUT II PIĘTRA		SKALA 1:100	NR RYS. 5