Rozdzielnica 2 piętra R2

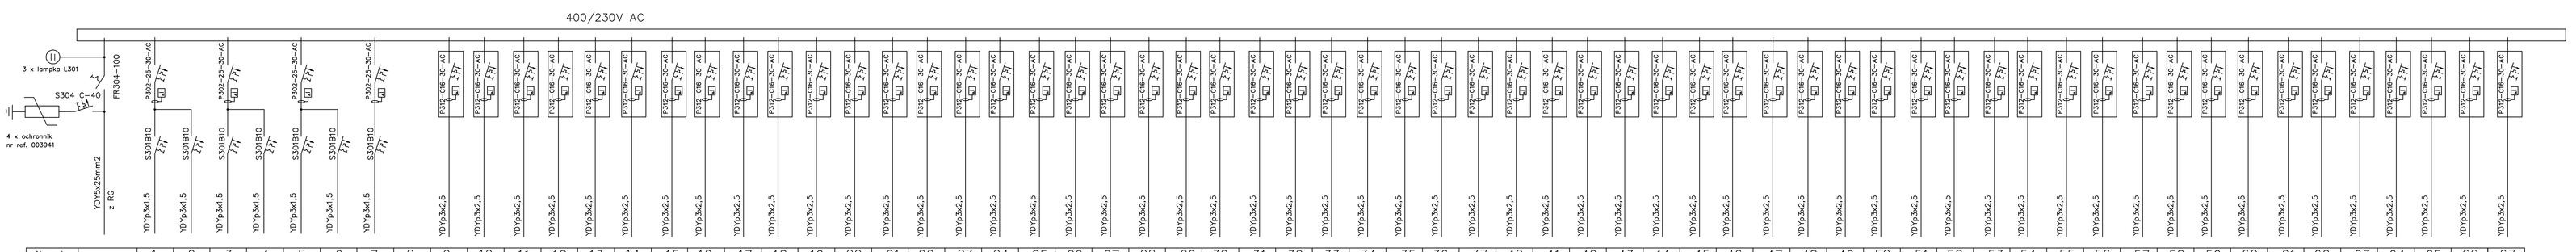

Nr. pola		1	2	3	4	5	6	7	8	9	10	11	12	13	14	15	16	17	18	19	20	21	22	23	24	25	26	27	28	29	30	31	32	33	34	35	36	37	40	41	42	43	44	45	46	47	48	49	50	51	52	53	54	55	56	57	58	59	60	61	62	63	64	65	66	67
Przeznaczenie	ZASILANIE	Oświetlenie pok.	Oświetlenie pok	Oświetlenie korytarz.	Oświetlenie pok. 27	Oświetlenie pok. +WC	Oświetlenie pok.	Oświetlenie pok.		Gniazda wtykowe G1	Gniazda wtykowe G2	Gniazda wtykowe G3	Gniazda wtykowe G4	Gniazda wtykowe G5	Gniazda wtykowe G6	Gniazda wtykowe G7	Gniazda wtykowe G8	Gniazda wtykowe G9	Gniazda wtykowe G10	Gniazda wtykowe G11	Gniazda wtykowe G12	Gniazda wtykowe G13	Gniazda wtykowe G14	Gniazda wtykowe G15	Gniazda wtykowe G16	Gniazda wtykowe G17	Gniazda wtykowe G18	Gniazda wtykowe G19	Gniazda wtykowe G20	Gniazda wtykowe G21	Gniazda wtykowe G22	Gniazda wtykowe G23	Gniazda wtykowe G24	Gniazda wtykowe G25	Gniazda wtykowe G26	Gniazda wtykowe G27	Gniazda wtykowe G28	Gniazda wtykowe G29	Gniazda wtykowe G30	Gniazda wtykowe G31	Gniazda wtykowe G32	Gniazda wtykowe G33	Gniazda wtykowe G34	Gniazda wtykowe G35	Gniazda wtykowe G36	Gniazda wtykowe G37	Gniazda wtykowe G38	Gniazda wtykowe G39	Gniazda wtykowe G40	Gniazda wtykowe G41	Gniazda wtykowe G42	Gniazda wtykowe G43	Gniazda wtykowe G44	Gniazda wtykowe G45	Gniazda wtykowe G46	Gniazda wtykowe G47	Gniazda wtykowe G48	Gniazda wtykowe G49	Gniazda wtykowe G50	Gniazda wtykowe G51	Gniazda wtykowe G52	Gniazda wtykowe G53	Gniazda wtykowe G54	Gniazda wtykowe G55	Klimatyzator pok. 28A K1	Gniazda wtyk. w FlarBox G56
Pi [kW]		1,2	0,4	0,35	0,2	1,2	0,7	0,5		2,0	2,0	2,0	2,0	2,0	2,0	2,0	2,0	2,0	2,0	2,0	2,0	2,0	2,0	2,0	2,0	2,0	2,0	2,0	2,0	2,0	2,0	2,0	2,0	2,0	2,0	2,0	2,0	2,0	2,0	2,0	2,0	2,0	2,0	2,0	2,0	2,0	2,0	2,0	2,0	2,0	2,0	2,0	2,0	2,0	2,0	2,0	2,0	2,0	2,0	3,5	2,0

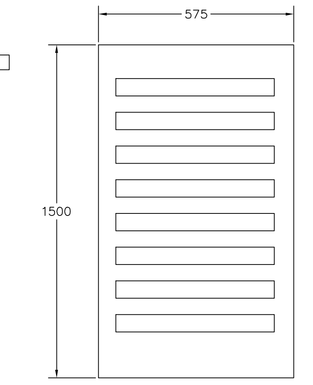

Rozdzielnica XL3-400 metalowa IP40 z drzwiami metalowymi i zamkiem, montowana we wnęce. Głębokość rozdzielnicy 213mm.

Pi = 120,05kW

Ps = 33,68kW

TN-S

Elementy rozdzielnicy dobrano wg katalogu firmy LEGRAND.

Zlecenie	Stadium	Skala	Data
	PB + PW		05.2012
	Imię i Nazwisko	Uprawnienia	Podpis
Projektował	inż.Michał Korycki	3/96 ZA-ok	
Opracował			
Sprawdził			
Kier.biura	inż.Michał Korycki		
Nr arch.	148/E/12		
Nr rys.	13/Z.		

PROMONTEL
ul. Rembielińska 10A /21 03-343 Warszawa tel.(22) 811-85-63

NAZWA OBIEKTU
URZĄD DO SPRAW CUDZOZIEMCÓW
WARSZAWA
UL. KOSZYKOWA 16

NAZWA RYSUNKU
PIĘTRO 2
Rozdzielnica R2 zamienny