


Profil (odcinek 2 -1)

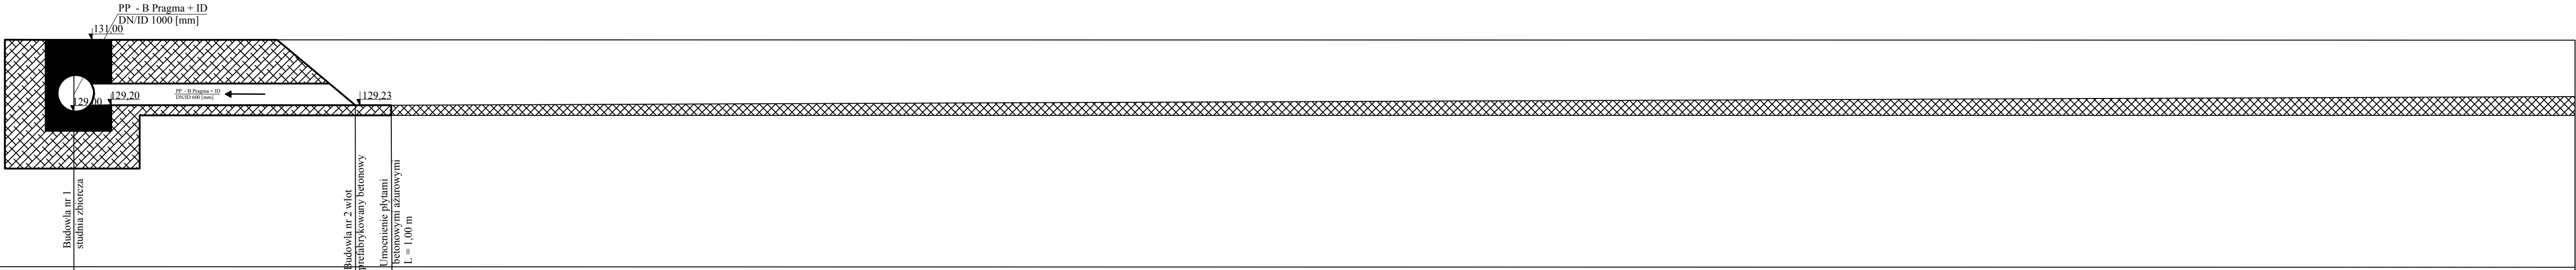

| | | | | |
|---|-----------------------------------|------|------|------|
| Material | PP - B Pragma + ID DN/ID 600 [mm] | | | |
| Długość | 0,00 | 6,00 | 6,00 | 1,00 |
| Odmulenie oraz umocnienie kiską faszynową Ø 20 cm L = 61,00 m | | | | |

| | | |
|--|---|-------------------|
| Mariusz Murawski, zam. Świerże Panki 8, 07-323 Zaręby Kościelne, woj. Mazowieckie, Tel 663 369 341 | | |
| Temat | ZAGOSPODAROWANIE DZIAŁEK NR EW. 80, 71 OBRĘB GRABÓWKA, GM. ZAMBROW. | NR. RYS. 3 |
| Obiekt | Operat wodnoprawny | |
| Inwestor | Gmina Zambrów ul. Fabryczna 3 , 18 - 300 Zambrów | SKALA 1:100 |
| Nazwa rys. | Profil (odcinek 2 -1) | BRANŻA: sanitarna |
| Projektant: | mgr inż. Zbigniew Matulewicz Bud. Nr 13/70 Nr 249/71BI, Nr BI 57/92 | |
| Współpraca | mgr inż. Mariusz Murawski | |