


STUDNIA Skala 1: 50

B - B

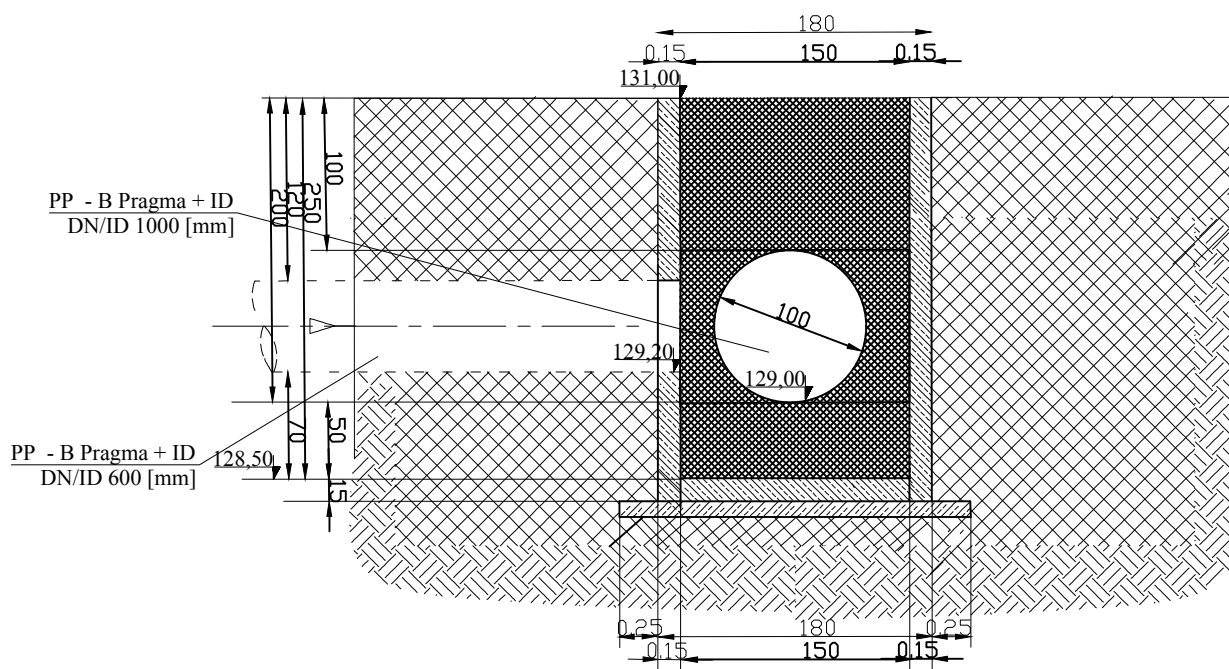

Mariusz Murawski, zam. Świerże Panki 8, 07-323 Zaręby Kościelne,
woj. Mazowieckie, Tel 663 369 341

Temat	ZAGOSPODAROWANIE DZIAŁEK NR EW. 80, 71 OBRĘB GRABÓWKA, GM. ZAMBROW.	NR. RYS. 6 SKALA 1: 50 BRANŻA: sanitarna
Obiekt	Operat wodnoprawni	
Inwestor	Gmina Zambrów ul. Fabryczna 3, 18 - 300 Zambrów	
Nazwa rys.	Studnia B - B	
Projektant:	mgr inż. Zbigniew Matulewicz Bud. Nr 13/70 Nr 249/71BI, Nr BI 57/92	
Współpraca	mgr inż. Mariusz Murawski	