


Profil projektowanego rowu

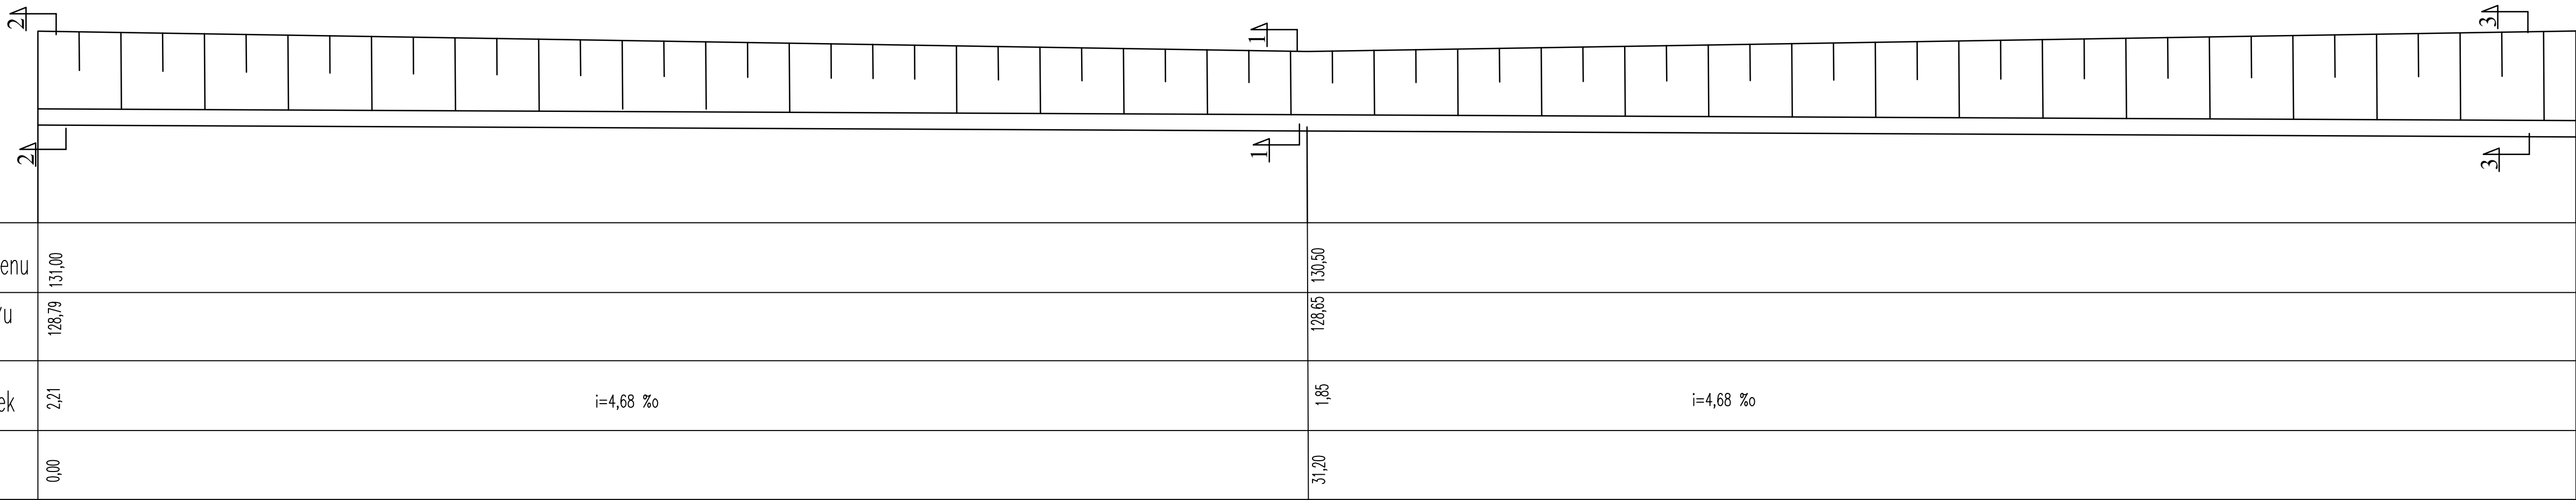

Mariusz Murawski, zam. Świerże Panki 8, 07-323 Zaręby Kościelne, woj. Mazowieckie, Tel 663 369 341		
Temat	ZAGOSPODAROWANIE DZIAŁEK NR EW. 80, 71 OBRĘB GRABÓWKA, GM. ZAMBROW.	NR. RYS. 10
Obiekt	Operat wodnoprawny	
Inwestor	Gmina Zambrow ul. Fabryczna 3 , 18 - 300 Zambrow	SKALA 1:100 BRANŻA: sanitarna
Nazwa rys.	Profil projektowanego rowu	
Projektant:	mgr inż. Zbigniew Matulewicz Bud. Nr 13/70 Nr 249/71BI, Nr BI 57/92	
Współpraca	mgr inż. Mariusz Murawski	