
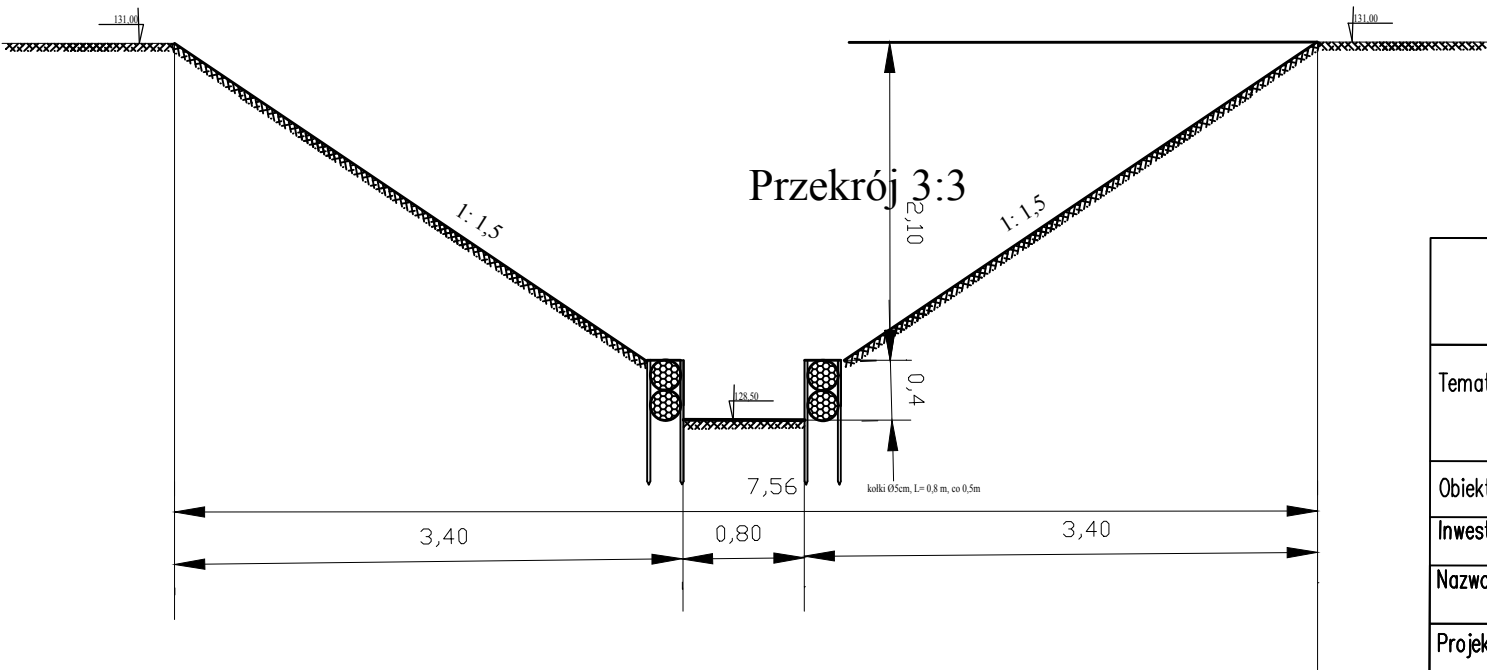


Przekroje projektowanego rowu

Skala 1: 50

Przekrój 1:1

Przekrój 2:2

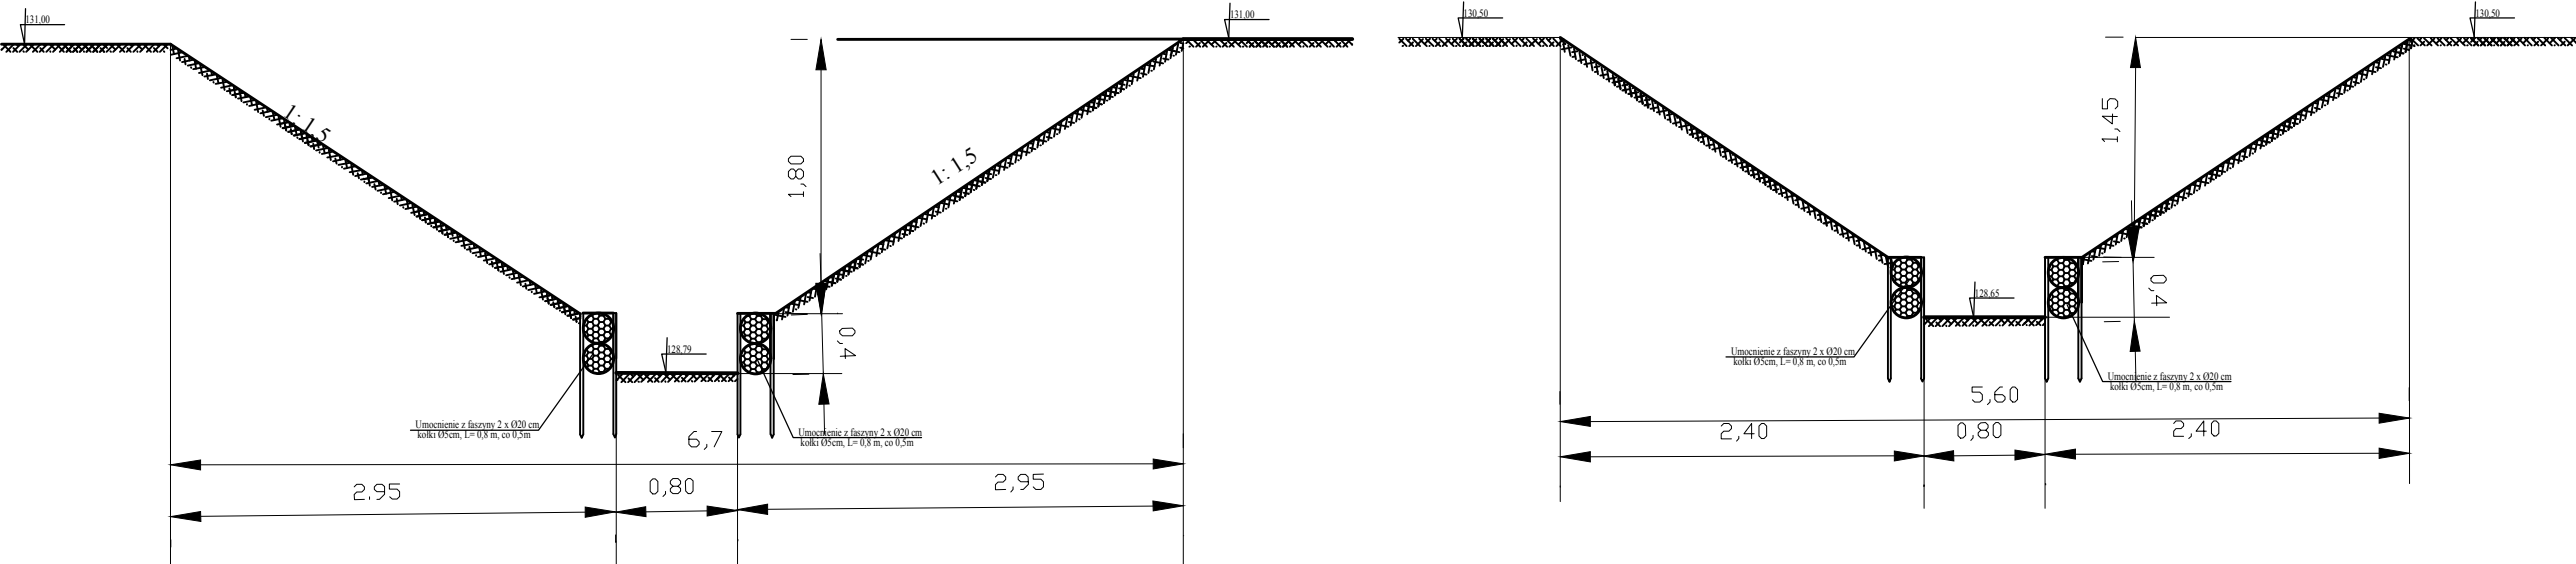

Mariusz Murawski, zam. Świerże Panki 8, 07-323 Zaręby Kościelne, woj. Mazowieckie, Tel 663 369 341		
Temat	ZAGOSPODAROWANIE DZIAŁEK NR EW. 80, 71 OBRĘB GRABÓWKA, GM. ZAMBROW.	NR. RYS. 11
Obiekt	Operat wodnoprawny	
Inwestor	Gmina Zambrów ul. Fabryczna 3 , 18 - 300 Zambrów	SKALA 1: 50 BRANŻA: sanitarna
Nazwa rys.	Przekroje projektowanego rowu	
Projektant:	mgr inż. Zbigniew Matulewicz Bud. Nr 13/70 Nr 249/71BI, Nr BI 57/92	
Współpraca	mgr inż. Mariusz Murawski	