


Profil (odcinek 2 -1)

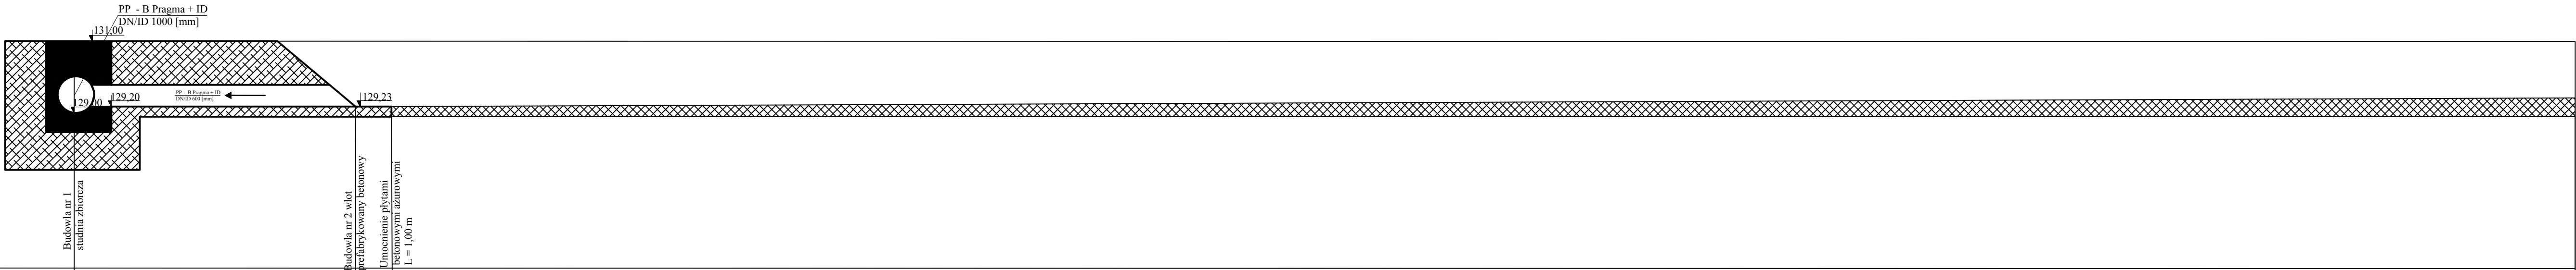

Material	PP - B Pragma + ID DN/ID 600 [mm]			
Długość	0,00	6,00	6,00	1,00
Odmulenie oraz umocnienie kieszka faszynową Ø 20 cm L = 61,00 m				

Mariusz Murawski, zam. Świerże Panki 8, 07-323 Zaręby Kościelne, woj. Mazowieckie, Tel 663 369 341		
Temat	ZAGOSPODAROWANIE DZIAŁEK NR EW. 80, 71 OBRĘB GRABÓWKA, GM. ZAMBROW.	NR. RYS. 3
Obiekt	Projekt budowlany	
Inwestor	Gmina Zambrów ul. Fabryczna 3, 18 - 300 Zambrów	SKALA 1: 100
Nazwa rys.	Profil (odcinek 2 -1)	BRANŻA: sanitarna
Projektant:	mgr inż. Zbigniew Matulewicz Bud. Nr 13/70 Nr 249/71BI, Nr BI 57/92	
Współpraca	mgr inż. Mariusz Murawski	