


Profil (odcinek 4 -1 - 3)

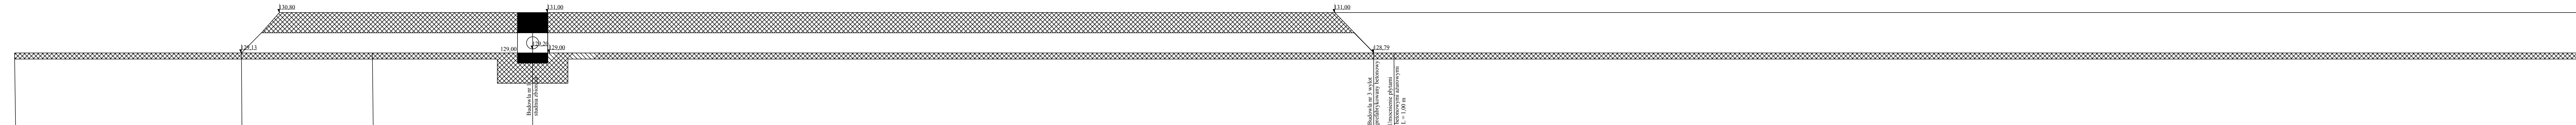

Materiał		Projektowany przepust DN/ID 1000 [mm] podczas realizacji projektu drogowego	PP - B Pragma + ID DN/ID 1000 [mm]	PP - B Pragma + ID DN/ID 1000 [mm]	E P L	P L	E P L
Długość	6,00	6,50	7,20	41,00	54,70	1,00	55,70
							Odmulenie oraz umocnienie kieszki faszynową Ø 20 cm L = 62,40 m

<p>Mariusz Murawski, zam. Świerże Panki 8, 07-323 Zaręby Kosielne, woj. Mazowieckie, Tel 663 369 341</p>		
Temat	ZAGOSPODAROWANIE DZIAŁEK NR EW. 71 OBREB GRABÓWKA, GM. ZAMBROW.	NR. RYS.
Obiekt	Projekt budowlany	4
Inwestor	Gmina Zambrow ul. Fabryczna 3, 18-300 Zambrow	SKALA E=1:500 Izob. i sekcje
Nazwa rys.	Profil (odcinek 4-I - 3)	
Projektant:	mgr inż. Zdzisław Matelewicz Bud. Nr 13/70 Nr 209/71B, Nr BI 57/92	
Wykonawca	mgr inż. Mariusz Murawski	