


Profil projektowanego rowu

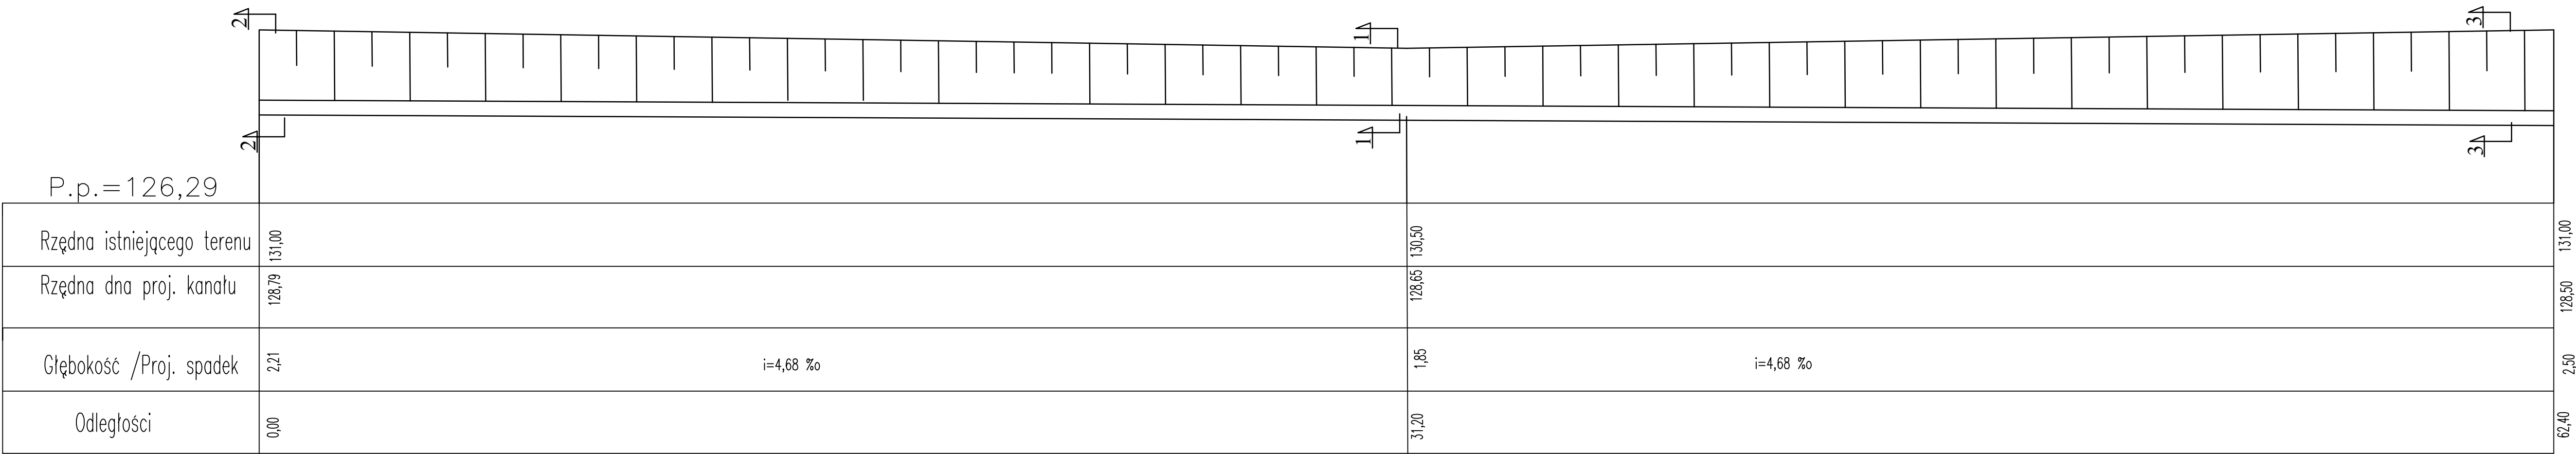

Mariusz Murawski, zam. Świerże Panki 8, 07-323 Zaręby Kościelne, woj. Mazowieckie, Tel 663 369 341		
Temat	ZAGOSPODAROWANIE DZIAŁEK NR EW. 80, 71 OBRĘB GRABÓWKA, GM. ZAMBROW.	NR. RYS.
Obiekt	Projekt budowlany	10
Inwestor	Gmina Zambrów ul. Fabryczna 3 , 18 - 300 Zambrów	SKALA 1:100
Nazwa rys.	Profil projektowanego rowu	BRANŻA: sanitarne
Projektant:	mgr inż. Zbigniew Matulewicz Bud. Nr 13/70 Nr 249/71BI, Nr BI 57/92	
Współpraca	mgr inż. Mariusz Murawski	