


# STUDNIA Skala 1: 50

## RZUT Z GÓRY

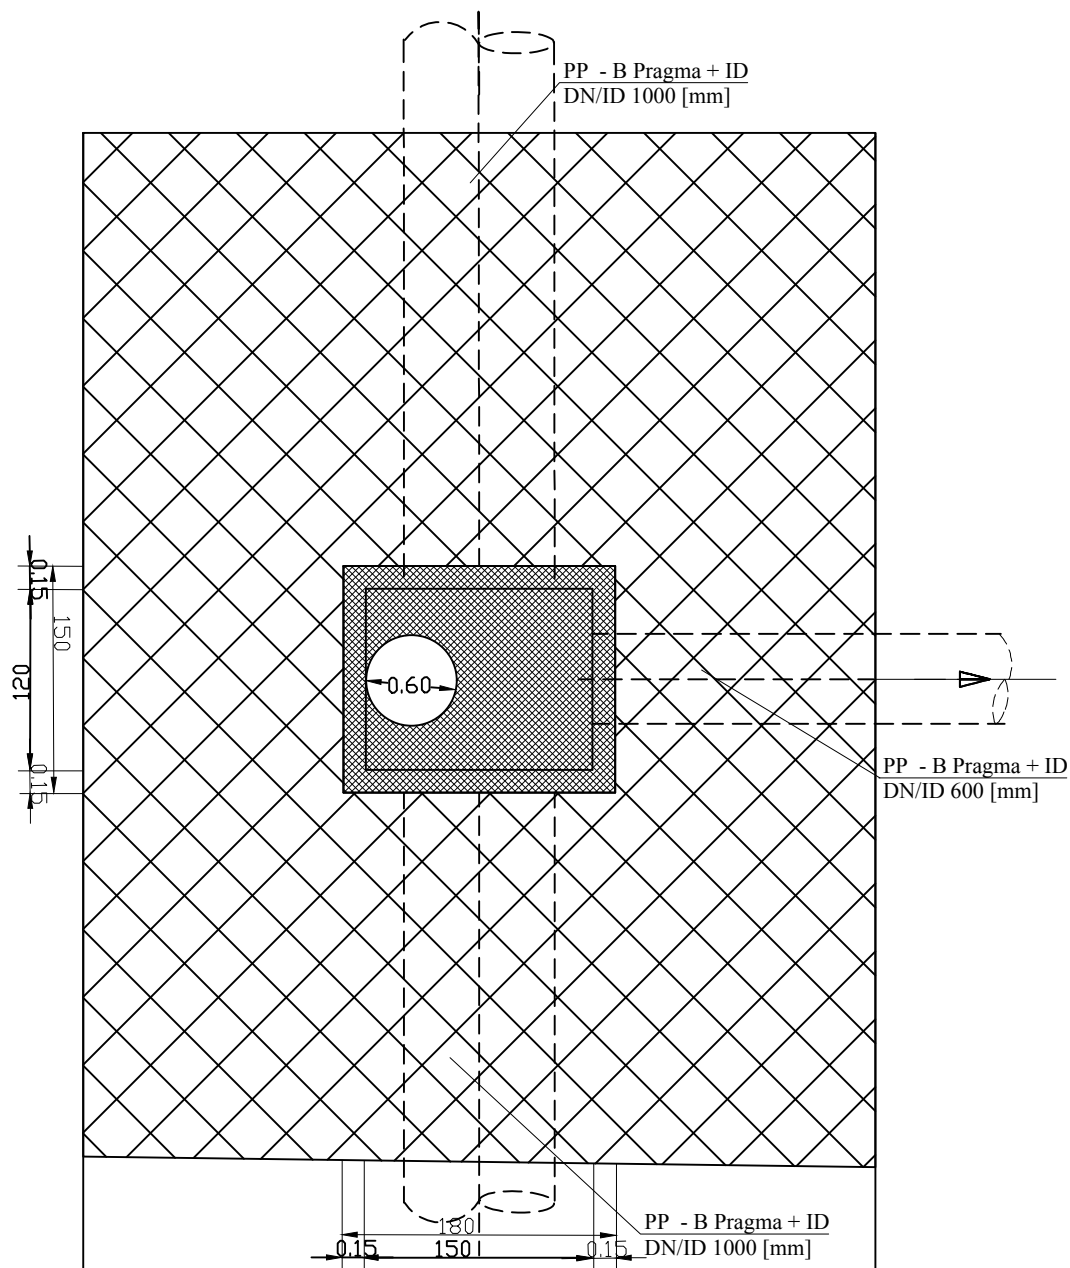

Mariusz Murawski, zam. Świerże Panki 8, 07-323 Zaręby Kościelne,  
woj. Mazowieckie, Tel 663 369 341

Temat	ZAGOSPODAROWANIE DZIAŁEK NR EW. 80, 71 OBRĘB GRABÓWKA, GM. ZAMBROW.	NR. RYS. 7
Obiekt	Projekt budowlany	
Inwestor	Gmina Zambrów ul. Fabryczna 3 , 18 - 300 Zambrów	SKALA 1: 50 BRANŻA: sanitarna
Nazwa rys.	Studnia widok z góry	
Projektant:	mgr inż. Zbigniew Matulewicz Bud. Nr 13/70 Nr 249/71BI, Nr BI 57/92	
Współpraca	mgr inż. Mariusz Murawski	