


KOPIA MAPY EWIDENCYJNEJ

STAROSTA ZAMBROWSKI

18-300 Zambrów
ul. Fabryczna 3

skala 1:5000
obręb Wdzianka Drugi
gm/ul Zambrów
powiat zambrowski
woj. podlaskie

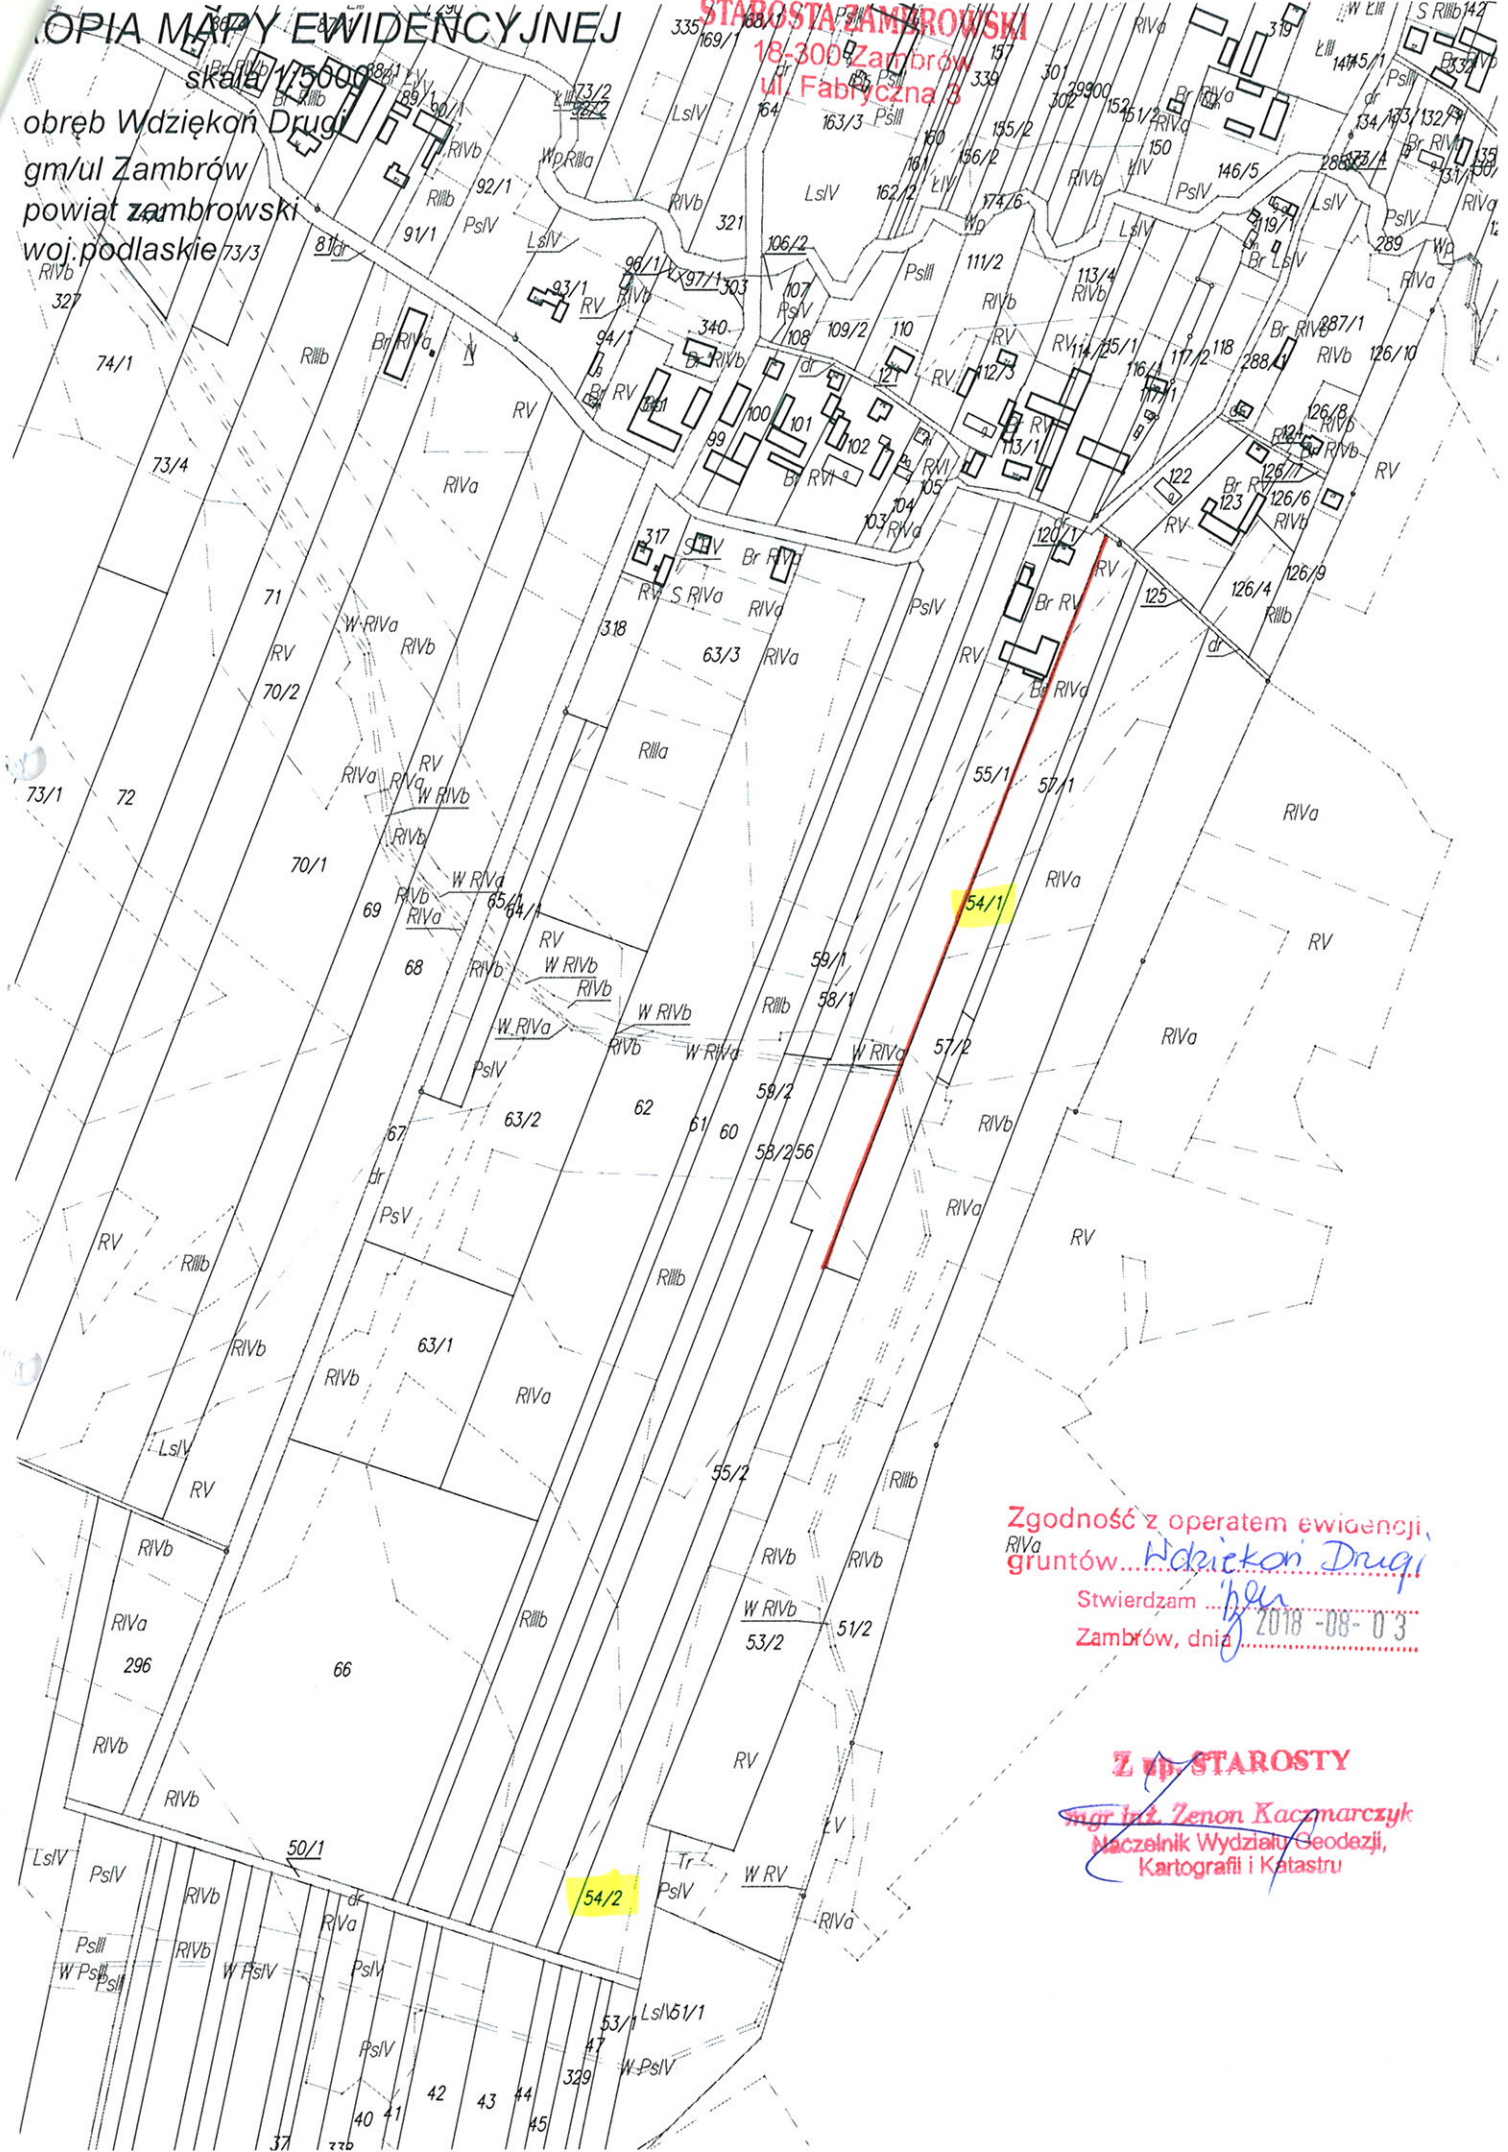

Zgodność z operatem ewidencji
RIVa gruntów... *Wdzianka Drugi*

Stwierdzam... *Jan*
Zambrów, dnia 2018-08-03

Z W. STAROSTY

mgr inż. Zenon Kaczmarczyk
Naczelnik Wydziału Geodezji,
Kartografii i Katastru