


Załącznik nr 5 - Mapa pogłębiona zakresu opracowania
Sieci wodociągowej

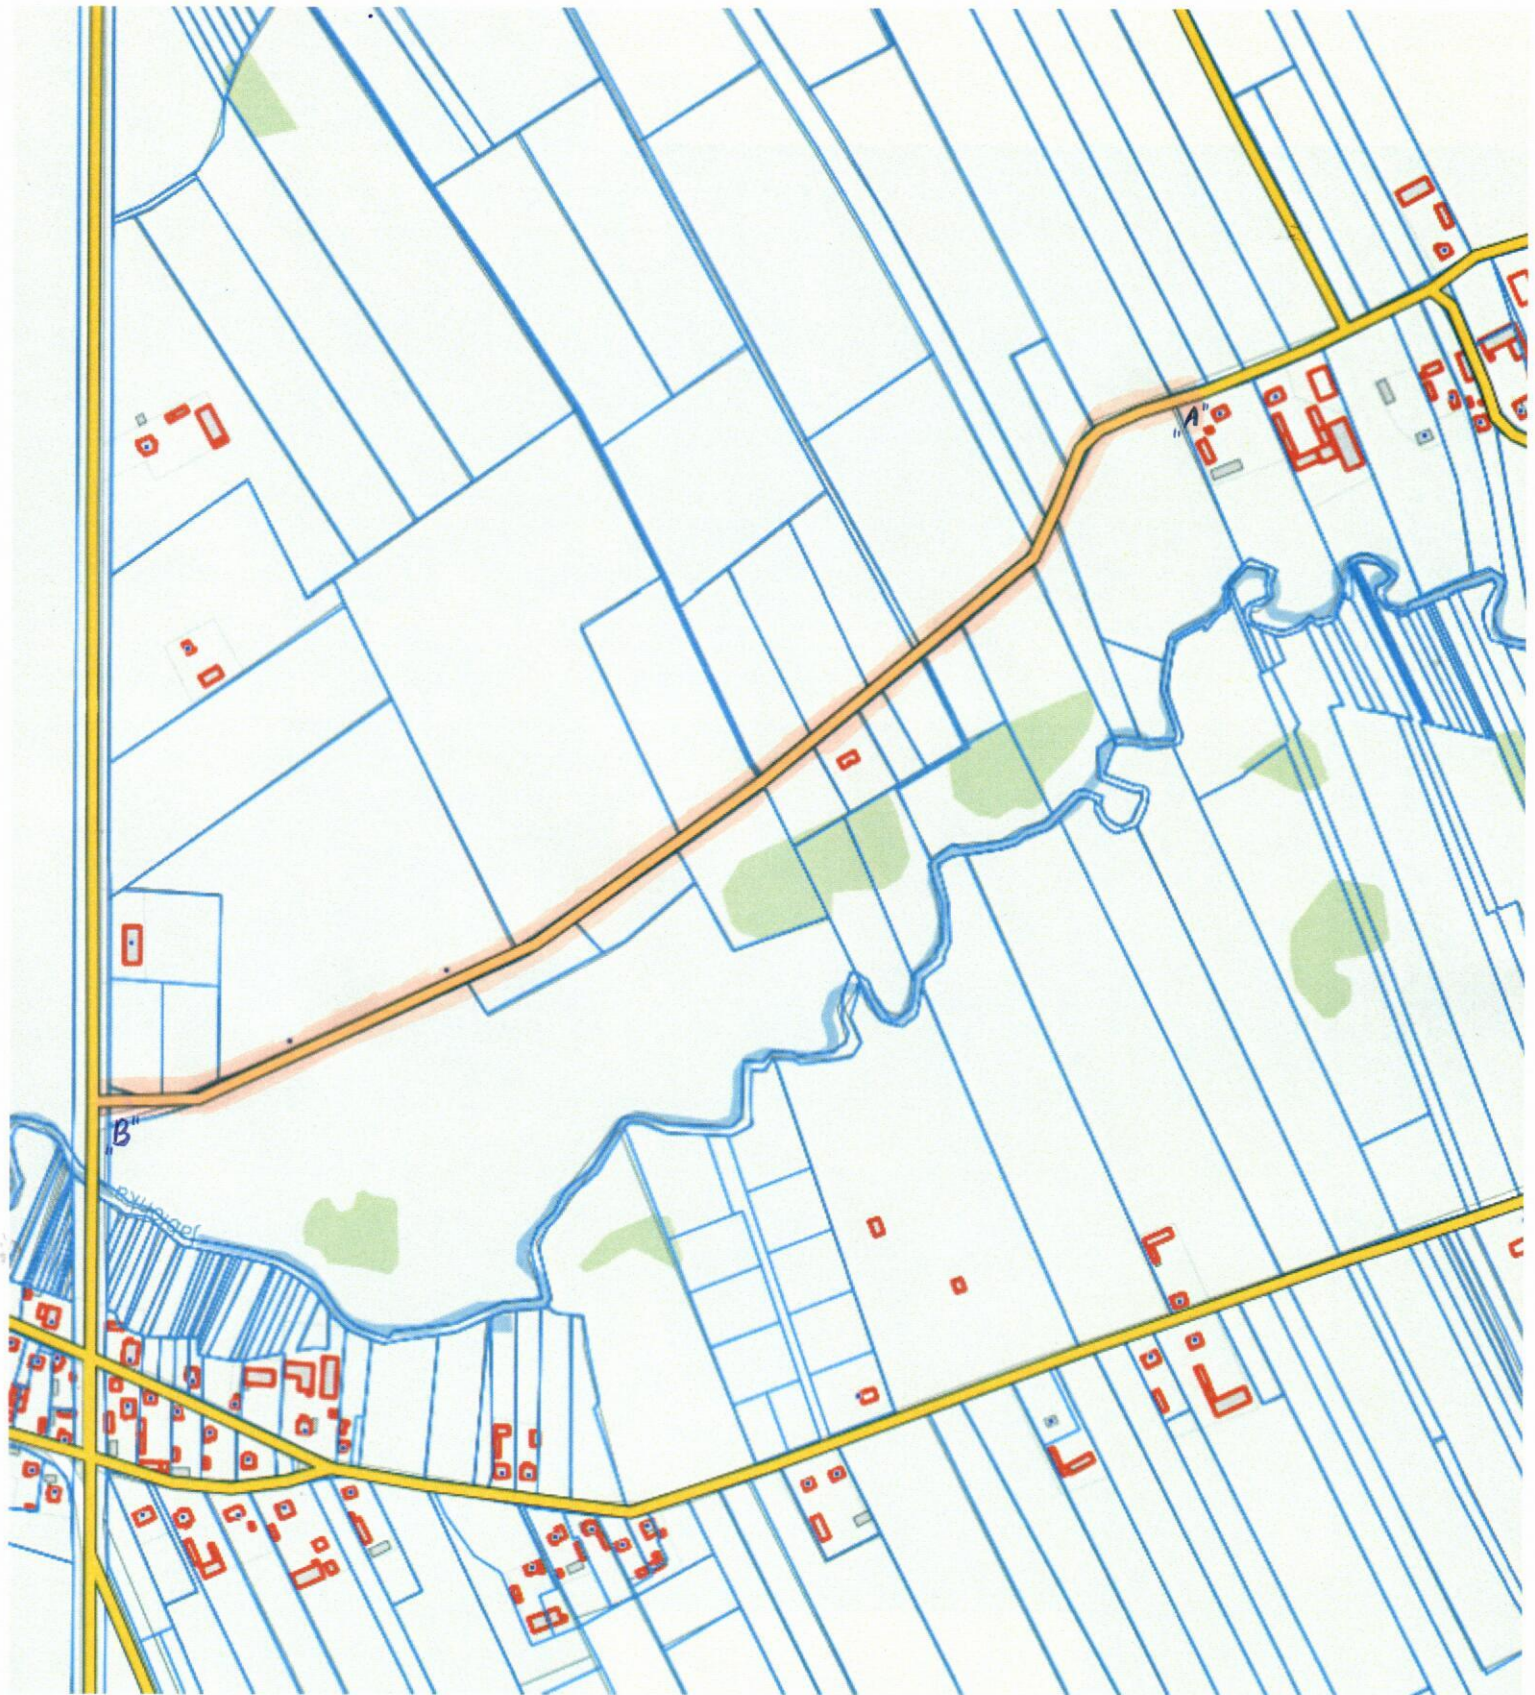

Legenda:

"A" — trasa projektowanego wodociągu
"B" — trasa projektowanego wodociągu