


GK. 6621. 1284. 2019

KOPIA MAPY EWIDENCYJNEJ

skala 1:5000

obręb Wola Zambrzycka
gm/ul Zambrów
powiat zambrowski
województwo podlaskie

STAROSTA ZAMBROWSKI
18-300 Zambrów
ul. Fabryczna 3

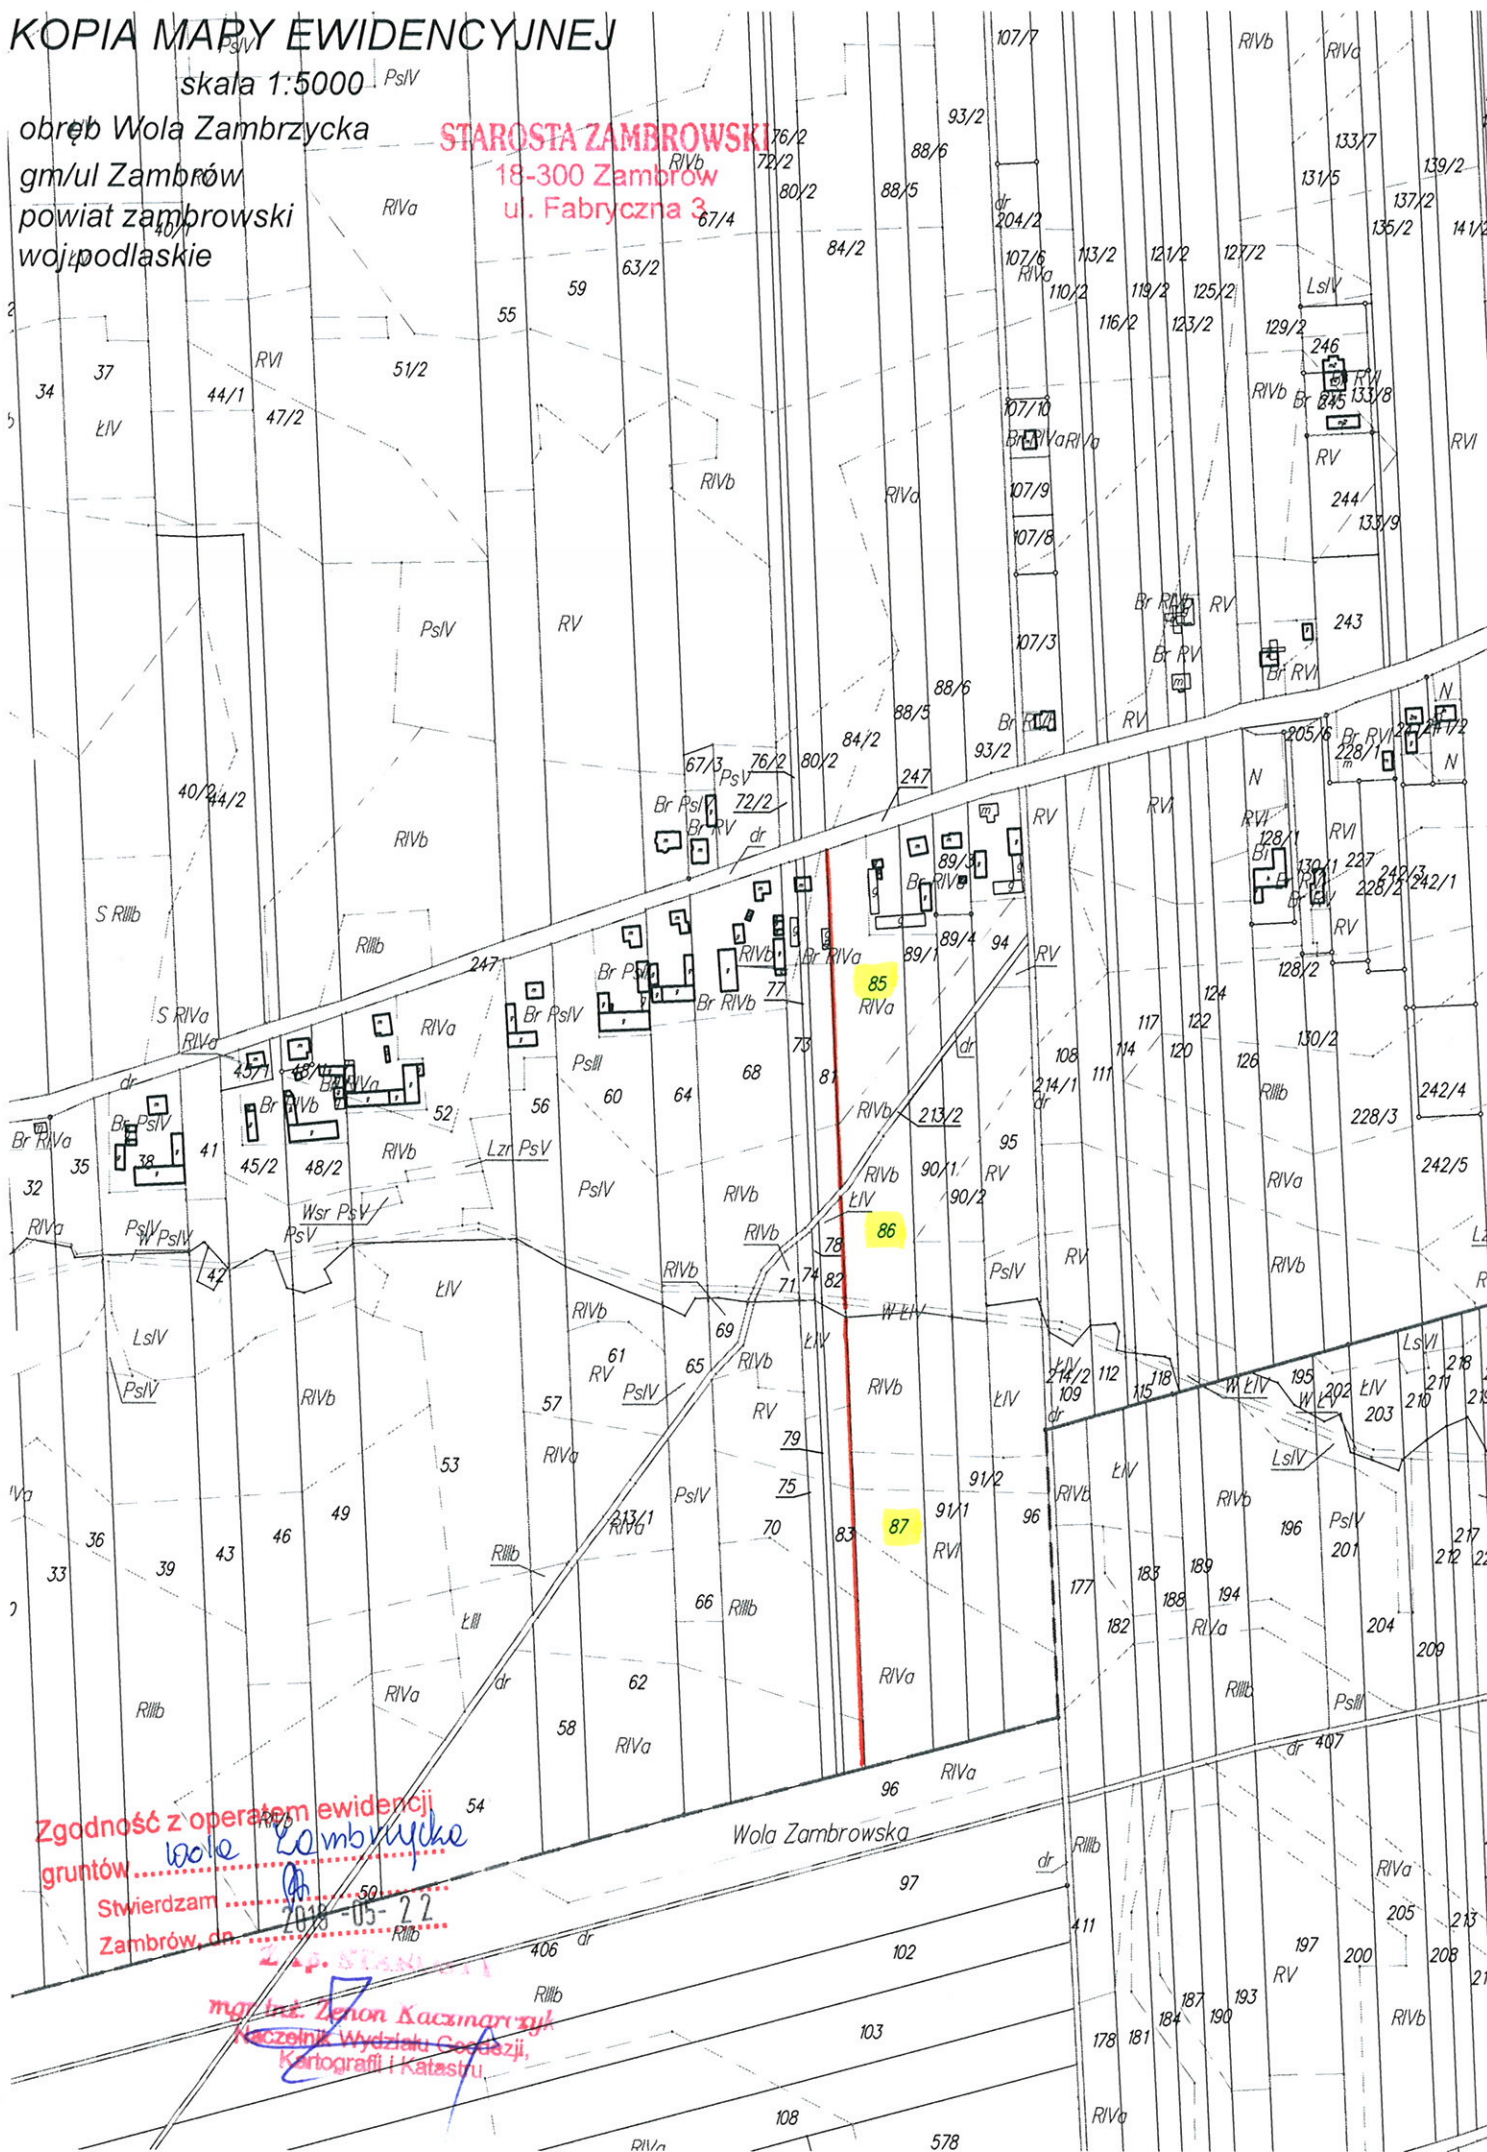

Zgodność z operatem ewidencji
gruntów... *Wola Zambrzycka*

Stwierdzam
Zambrów, dn. 2018-05-22

mgr inż. Zenon Kaczmarski
Kierownik Wydziału Geodezji,
Kartografii i Katastru.