MAPA DO CELÓW PROJEKTOWYCH		
Oznaczenia kancelaryjne zgłoszonej przez geodezyjnej		GK.6642.830.2017
MIEJSCOWOŚĆ		m.Zambrów Cieciorki
POWIAT		Zambrowski
WOJEWÓDZTWO		Podlaskie
Jednostka ewidencyjna	identyfikator	201401_1
	nazwa	m.Zambrów
Jednostka ewidencyjna	identyfikator	201403_2
	nazwa	Zambrów
Obręb ewidencyjny	identyfikator	0003
	nazwa	m.Zambrów
Obręb ewidencyjny	identyfikator	0006
	nazwa	Cieciorki
SKALA MAPY		1:500
Nazwa układu współrzędnych	prostokątnych płaskich	PUWG 2000 (7)
	wysokościowych	KRONSZTADT 60
Oznaczenie granic obszaru który był przedmiotem aktualizacji		
Oznaczenie i informacje o służebnościach gruntowych mających wpływ na zagospodarowanie gruntów zlokalizowanych w granicach projektowanej inwestycji*		Nie badano
Oznaczenie i symbol konturu użytku gruntowego, który nie jest ujawniony w bazie danych ewidencji gruntów i budynków		brak
data opracowania mapy 27.10.2017		ark. mapy zasadniczej 7.190.31.03.1.4 7.190.31.03.3.2 7.190.31.03.1.3 7.190.31.03.3.3
INFORMACJA O PUNKTACH OSNOWY PODSTAWOWEJ I SZCZEGÓŁOWEJ W GRANICACH OPRACOWANIA		2166-1038 2166-1039 2166-1040

Przedsiębiorstwo Usług Geodezyjnych i Kartograficznych GEOPRECYZJA Łukasz Sieńkowski
15-399 Białystok ul. Jana Pawła II 135
NIP 5423041 ... Nr wpisu do rejestru ...

data i podpis osoby reprezentującej WYKONAWCĘ**

GEODETA UPRAWNIONY
Łukasz Sieńkowski
Nr uprawnień zawodowych 21083
tel. 601 263 679
podpis i pieczątka nr uprawnień oraz data i podpis geodety sprawdzającego który sprawował mapę

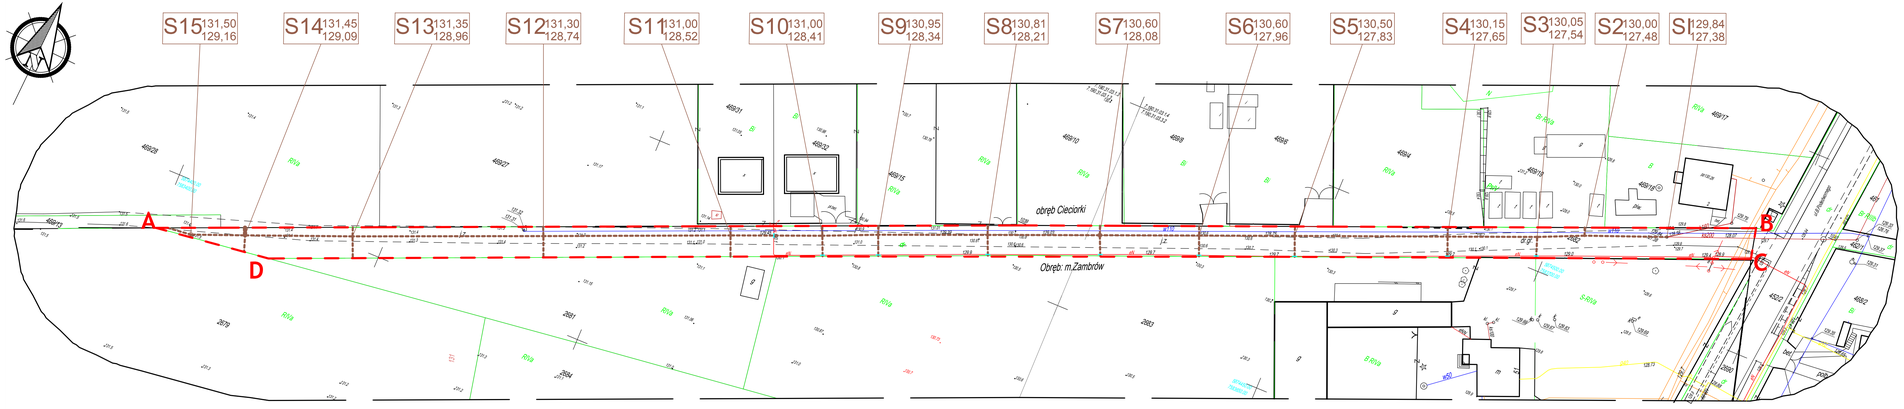

Legenda:
- projektowana kanalizacja sanitarna
- rury osłonowe Arot
- zakres opracowania

Uzbrojenie istniejące:
- wodociąg
- linia nn
- kanał ks
- słup energetyczny
- kanał teletechniczny

INWESTOR	JEDNOSTKA PROJEKTOWA
Gmina Zambrów ul. Fabryczna 3 18-300 Zambrów	Przedsiębiorstwo Realizacji Inwestycji ul. Raginisa 12/28 18-300 Zambrów

Nazwa zadania:
Budowa kanalizacji sanitarnej

Adres zadania:
Zambrów, dz. 2682

Data:	Tytuł rysunku:	Nr rysunku
Styczeń 2018	Projekt zagospodarowania terenu	
Skala: 1:500		Nr. ark. Ilość ark.:

Zespół autorski	Imię i nazwisko	Nr uprawnień / specjalność	Podpis
Projektant	mgr inż. Radosław Wierzbowski	PDL/0043/POOS/08	
Opracował	inż. Karol Zabiński		