

MAPA DO CELÓW PROJEKTOWYCH	
Oznaczenia kancelaryjne zgłoszonej pracy geodezyjnej: GK.6640.178.2020	Data opracowania mapy: 02.03.2020
MIEJSCOWOŚĆ	Sędziwuje
POWIAT	Zambrowski
WOJEWÓDZTWO	Podlaskie
Jednostka ewidencyjna	identyfikator 201405 2 nazwa Zambrów
Obręb ewidencyjny	identyfikator 0045 nazwa Sędziwuje
SKALA MAPY	1:500
Nazwa układu współrzędnych	PUWG 2000 (7) PL-EVRF2007-NH
Oznaczenie granic obszaru który był przedmiotem aktualizacji	-----
Oznaczenie i informacja o służebnościach gruntowych mających wpływ na zagospodarowanie gruntów zlokalizowanych w granicach projektowanej inwestycji*	Wykonanie niniejszej mapy nie było poprzedzone instalacjami dotyczącymi ewentualnych służebności gruntowych obciążających granic położone w granicach projektowanej inwestycji budowlanej.
Oznaczenie i symbol konturu użytku gruntowego, który nie jest ujętowany w bazie danych ewidencyjnych gruntów i budynków	brak

Przebieganie linii granic działek opracowany w wyniku prac geodezyjnych i kartograficznych, których rezultatem są dane pomiarowe wykonywane do ewidencji państwowej geodezyjnej, zgodnie z przepisami o ewidencji państwowej geodezyjnej.

Opis pomiarowy: 2020.172

Data wykonania: 03-03


Z. STAROSTY

mgr inż. Zdzisław Zychowski
Kancelaria Powiatowego Biura
Dokumentacji Geodezyjnej i Kartograficznej

Przedsiębiorstwo Usług Geodezyjnych i Kartograficznych
GEOPRECYZJA
Łukasz Stelwoniuk
18-300 Zambrów, ul. Fabryczna 4
NIP 5461284848, REGON 200574189

GEODETA UPRAWNIONY
Łukasz Stelwoniuk
Nr uprawnień zawodowych 21063
tel. 501 733 573

NAZWA / imię i nazwisko Wykonawcy
data i podpis osoby reprezentującej
W Y K O N A W C Y

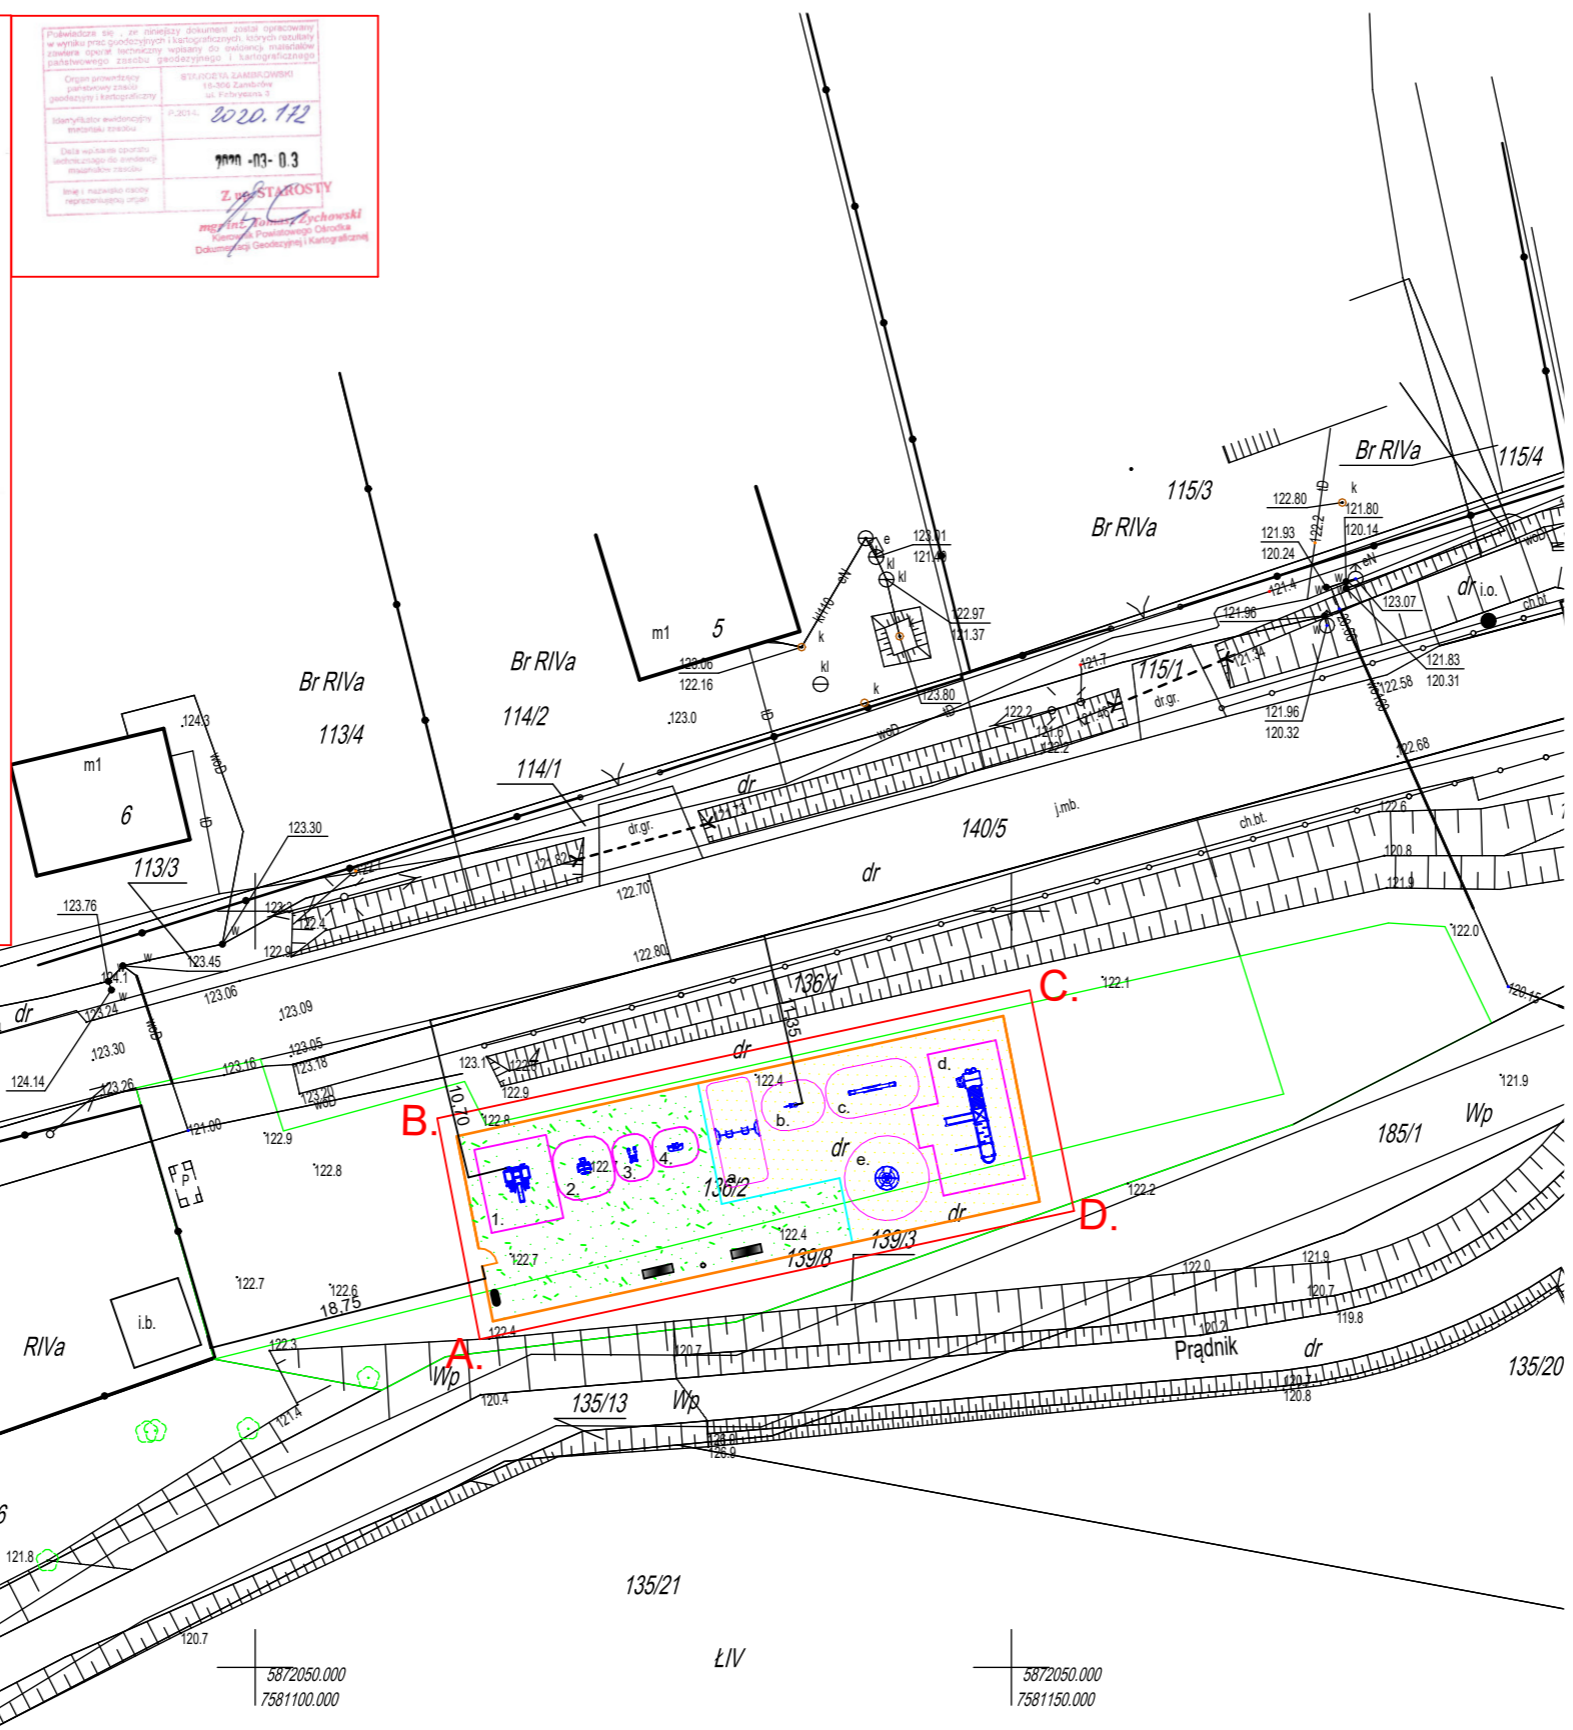

- LEGENDA**
- Granice działek
 - Obszar opracowania
 - Strefa bezpieczna projektowanych urządzeń
 - Projektowane urządzenia
 - Projektowane nawierzchnia piaskowa
 - Projektowane nawierzchnia trawiasta
 - Obrzeże elastyczne
 - Projektowana ławka z oparciem
 - Projektowany kosz na śmieci
 - Projektowana tablica informacyjna
 - Projektowane ogrodzenie z furką

1. Urządzenie ze zmiennym obciążeniem
 2. Wioślarz
 3. Narciarz
 4. Biegacz
- a. Huśtawka wahadłowa podwójna
 - b. Bujak sprężynowy - konik
 - c. Huśtawka wahacz
 - d. Zestaw zabawowy
 - e. Karuzela

Jednostka Projektowa:	Active Line Marcin Taczalski ul. Wojciechowska 7F 20-704 Lublin	Numer arkusza:	1	Skala:	1:500
Inwestor:	Gmina Zambrów ul. Fabryczna 3 18-300 Zambrów				
Inwestycja:	Budowa placu zabaw i siłowni zewnętrznej w miejscowości Sędziwuje, gm. Zambrów				
Tytuł arkusza:	Projekt zagospodarowania terenu placu zabaw i siłowni zewnętrznej				
Opracowała:	mgr inż. arch. kraj. Iwona Madzalan	Specjalność:	Architektoniczna	Nr uprawnień:	1478/Lb/91
Projektował:	mgr inż. arch. Małgorzata Józefa Walega	Specjalność:	Architektoniczna	Data:	02.03.2020
Podpis:					



1. Urządzenie ze zmiennym obciążeniem 2. Wioślarz 3. Narciarz 4. Biegacz a. huśtawka wahadłowa podwójna b. bujak konik c. huśtawka wahacz d. zestaw zabawowy e. karuzela