


- Warstwy
- Gmina Zambrów
 - Granice administracyjne
 - Warstwy tematyczne
 - Adresy i ulice
 - Wrota Podlasia
 - Decyzje
 - Inwestycje
 - Zagospodarowanie przestrzenne
 - Plany miejscowe
 - Studium
 - Powiat zambrowski
 - Mapa ewidencyjna
 - Działki
 - Numery działek
 - Budynki
 - Działki - uzupełnienie z LPIS
 - Użytki gruntowe
 - Uzbrojenie terenu
 - Obiekty topograficzne
 - Wrota Podlasia
 - Mapa glebowo-rolnicza
 - Geo-System Sp. z o.o.
 - Generalna Dyrekcja Ochrony Środowiska

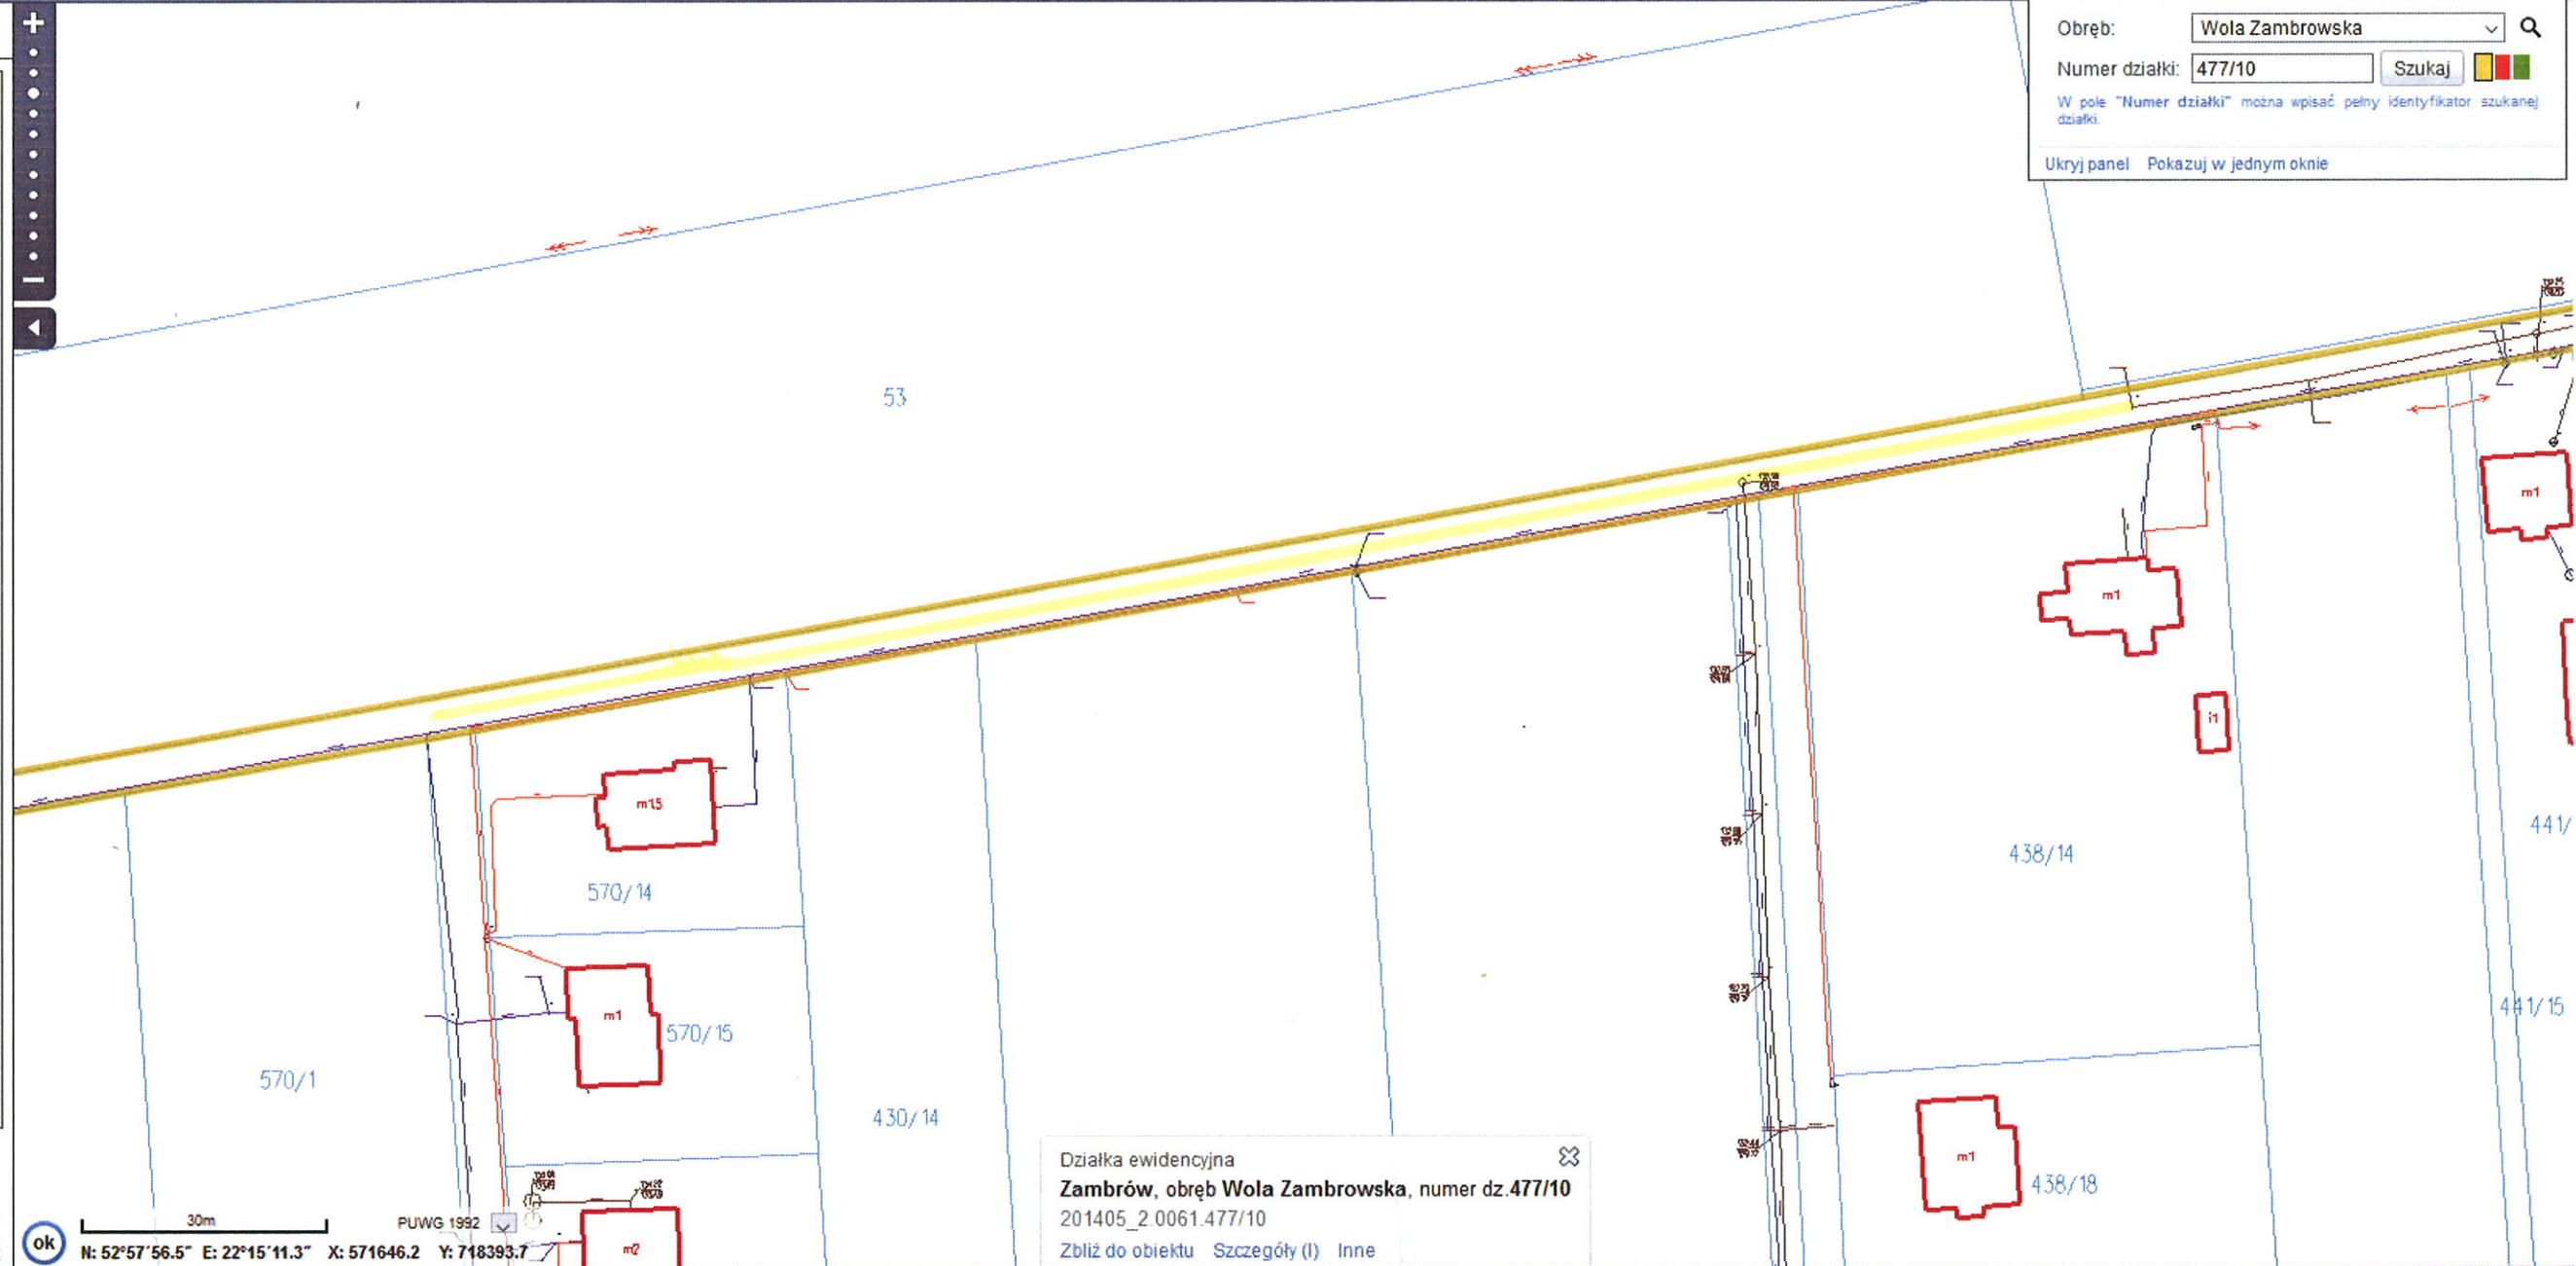

Wniosek o założenie konta Zaloguj

Obręb: Wola Zambrowska

Numer działki: 477/10 Szukaj

W pole "Numer działki" można wpisać pełny identyfikator szukanej działki.

Ukryj panel Pokaż w jednym oknie

Działka ewidencyjna
 Zambrów, obręb Wola Zambrowska, numer dz. 477/10
 201405_2 0061.477/10
 Zbliź do obiektu Szczegóły (I) Inne

Legenda:
 - zakres robót budowlanych