



# MIEJSCOWY PLAN ZAGOSPODAROWANIA PRZESTRZENNEGO GMINY ZAMBRÓW, DOTYCZĄCY CZĘŚCI MIEJSCOWOŚCI STARY SKARŻYN

RYSUNEK PLANU

PL-2000

SKALA 1:1000

0 12,5 25 50  
m



## LEGENDA

### OBOWIĄZUJĄCE USTALENIA PLANU

#### OZNACZENIA LINIOWE

- granica obszaru objętego planem miejscowym
- linie rozgraniczające tereny o różnym przeznaczeniu lub różnych zasadach zagospodarowania
- △ nieprzekraczalne linie zabudowy
- ← zwymiarowane odległości mierzone w metrach

#### PRZEZNACZENIE TERENÓW


- UH-UL-P - teren usług handlu lub usług rzemieślniczych lub produkcji
- KR - teren komunikacji drogowej wewnętrznej

#### ELEMENTY INFORMACYJNE PLANU

cały obszar objęty planem znajduje się w granicach korytarza ekologicznego

Miejscowy plan zagospodarowania przestrzennego został sporządzony na podkładzie mapy zasadniczej w wersji wektorowej wydanej przez Powiat Zambrowski - licencja nr GK.6642.523.2022\_2014\_P

WYRYS ZE STUDIUM UWARUNKOWAŃ I KIERUNKÓW ZAGOSPODAROWANIA PRZESTRZENNEGO GMINY ZAMBRÓW PRZYJĘTEJ UCHWAŁĄ NR 144/XXII/16 RADY GMINY ZAMBRÓW Z DNIA 28 LISTOPADA 2016 R. Z PÓŹNIEJSZYMI ZMIANAMI

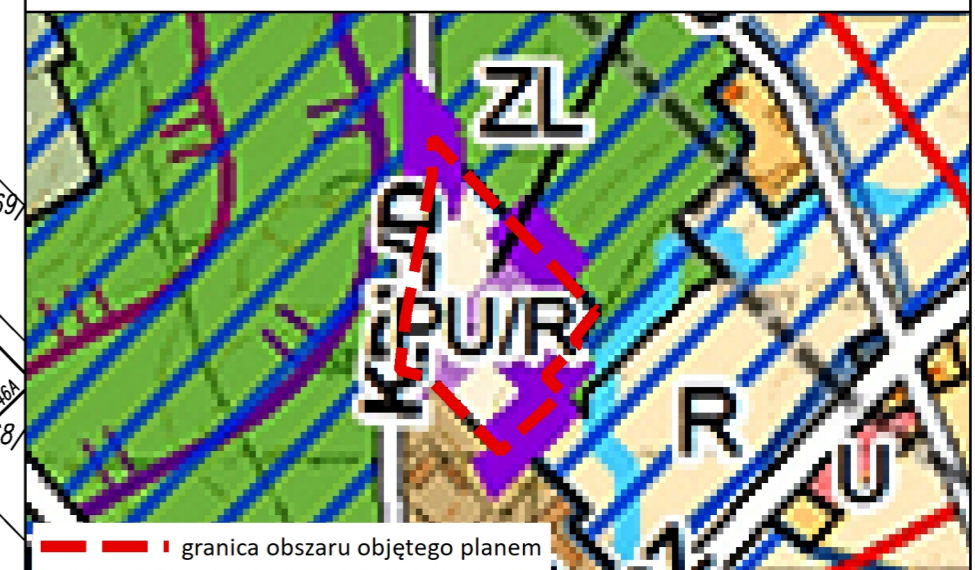

- granica obszaru objętego planem
- obszary objęte zmianą nr 3 studium
- PU/R - tereny obiektów produkcyjno-usługowych z dopuszczeniem terenów rolniczych
- MR - tereny zabudowy zagrodowej
- R - tereny rolnicze
- ZL - tereny lasów i zadrzewień
- KDL/D - drogi publiczne klasy lokalnej/dojazdowej
- rzeki
- korytarz ekologiczny
- strefa ochronna od cmentarzy 150 m