



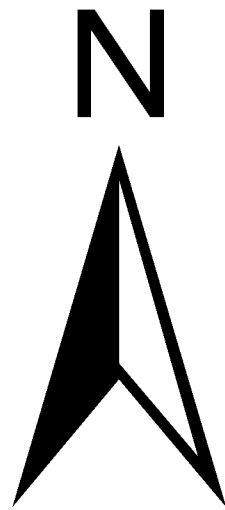

MIEJSCOWY PLAN ZAGOSPODAROWANIA PRZESTRZENNEGO GMINY ZAMBRÓW
CZĘŚCI OBRĘBU GEODEZYJNEGO NAGÓRKI JABŁOŃ

RYSUNEK PLANU

PUGW PL-2000 Strefa VII
SKALA 1:1 000

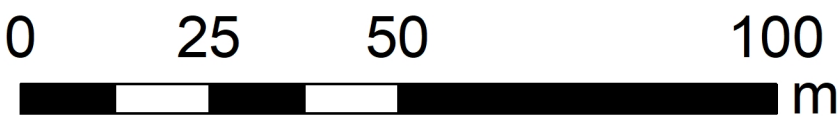

Załącznik Nr 1
do Uchwały Nr
Rady Gminy Zambrów
z dnia



LEGENDA

OBOWIĄZUJĄCE USTALENIA PLANU

OZNACZENIA LINIOWE


- granica obszaru objętego miejscowym planem zagospodarowania przestrzennego
- linie rozgraniczające tereny o różnym przeznaczeniu lub różnych zasadach zagospodarowania
- zwymiarowane odległości mierzone w metrach
- nieprzekraczalne linie zabudowy

PRZEZNACZENIE TERENÓW

- MNW-U - tereny zabudowy mieszkaniowej jednorodzinnej wolnostojącej i usługowej
- U-P – teren usług lub produkcji
- KR - teren komunikacji drogowej wewnętrznej
- WS - teren wód powierzchniowych śródlądowych

Miejscowy plan zagospodarowania przestrzennego został sporządzony na podstawie mapy zasadniczej w wersji elektronicznej wydanej przez Powiat Zambrski - licencja nr GK.6642.1243.2025_2014_P

WYRYS ZE STUDIUM UWARUNKOWAŃ I KIERUNKÓW ZAGOSPODAROWANIA PRZESTRZENNEGO GMINY ZAMBRÓW PRZYJĘTOGO UCHWAŁĄ NR 144/XXII/16 RADY GMINY ZAMBRÓW Z DNIA 28 LISTOPADA 2016 R. Z PÓŹNIEJSZYMI ZMIANAMI

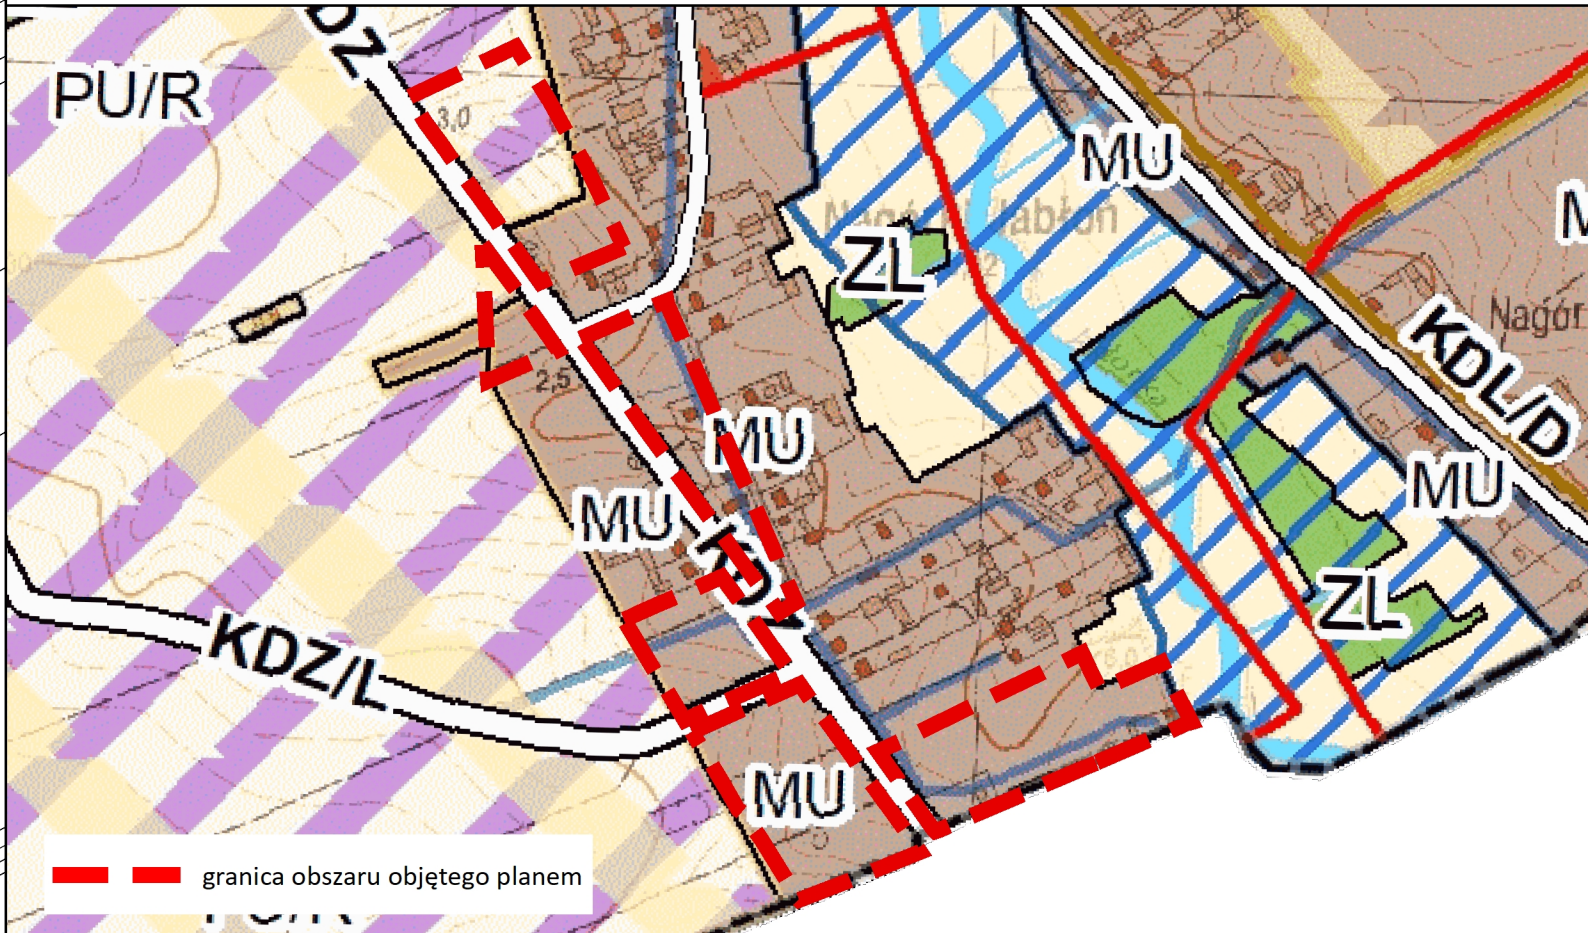

- MU - tereny zabudowy mieszkaniowej i tereny zabudowy usługowej
- PU/R - tereny obiektów produkcyjno-usługowych z dopuszczeniem terenów rolniczych
- obszary na których dopuszcza się rozmieszczenie urządzeń wytwarzających energię z odnawialnych źródeł energii o mocy przekraczającą 100 kW wraz ze strefą ochronną zw. z ograniczeniami w zabudowie oraz zagospodarowaniu i użytkowaniu terenu, zamykającą się we wskazanym obszarze (wg zasad ustalonych w tekście studium)
- KDZ - drogi publiczne klasy zbiorczej
- KDZ/L - drogi publiczne klasy zbiorczej/lokalnej
- sieć wodociągowa

MIEJSCOWY PLAN ZAGOSPODAROWANIA PRZESTRZENNEGO
GMINY ZAMBRÓW CZĘŚCI OBRĘBU GEODEZYJNEGO NAGÓRKI JABŁOŃ

RYSUNEK PLANU

główny projektant: mgr inż. Anna Bereś
inż. Monika Nasitowska
zespół: inż. Agnieszka Szaniawska
mgr inż. Natalia Kotecka

Wykonawca:
Budplan Sp. z o.o.
ul. Kordeckiego 20/12
04-327 Warszawa

skala
1:1000
2025 r.