




MIEJSCOWY PLAN ZAGOSPODAROWANIA PRZESTRZENNEGO GMINY ZAMBRÓW
CZĘŚCI OBRĘBU GEODEZYJNEGO WĄDOŁKI BUCKI

RYSUNEK PLANU

PUGW PL-2000 Strefa VII
SKALA 1:1 000

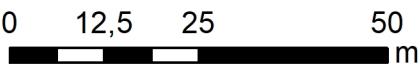

LEGENDA

OBOWIĄZUJĄCE USTALENIA PLANU

OZNACZENIA LINIOWE

- granica obszaru objętego miejscowym planem zagospodarowania przestrzennego
- linie rozgraniczające tereny o różnym przeznaczeniu lub różnych zasadach zagospodarowania
- nieprzekraczalne linie zabudowy
- zwymerowane odległości mierzone w metrach

PRZEZNACZENIE TERENÓW


- U-P - teren usług lub produkcji

POZOSTAŁE OZNACZENIA

- zielen izolacyjna

Miejscowy plan zagospodarowania przestrzennego został sporządzony na podstawie mapy zasadniczej w wersji elektronicznej wydanej przez Powiat Zambrowski - licencja nr GK.6642.1244.2025_2014_P

WYRYS ZE STUDIUM UWARUNKOWAŃ I KIERUNKÓW ZAGOSPODAROWANIA PRZESTRZENNEGO GMINY ZAMBRÓW PRZYJĘTEGO UCHWAŁĄ NR 144/XXII/16 RADY GMINY ZAMBRÓW Z DNIA 28 LISTOPADA 2016 R. Z PÓŹNIEJSZYMI ZMIANAMI

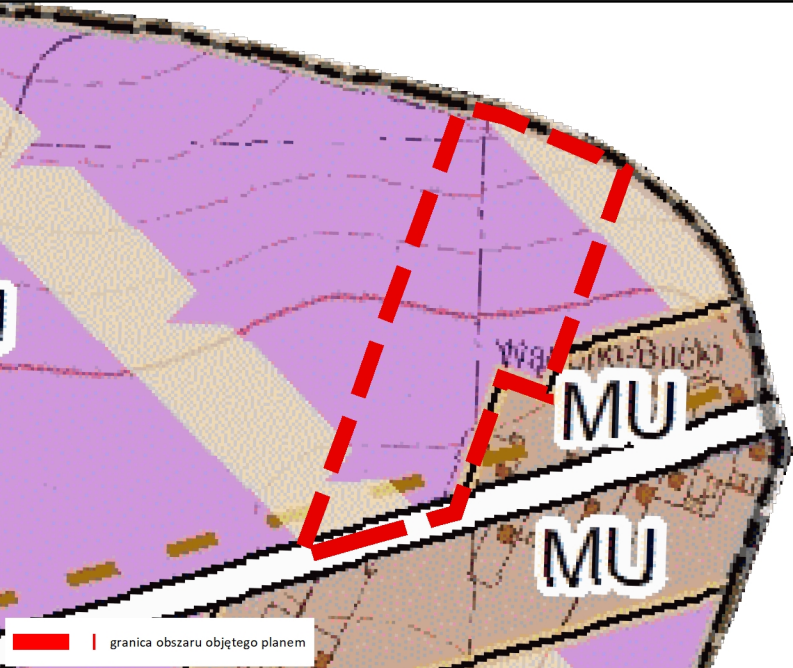

- PU - tereny obiektów produkcyjno-usługowych
- obszary na których dopuszcza się rozmieszczenie urządzeń wytwarzających energię z odnawialnych źródeł energii o mocy przekraczającej 100 kW wraz ze strefą ochronną zw. z ograniczeniami w zabudowie oraz zagospodarowaniu i użytkowaniu terenu, zamykającą się we wskazanym obszarze (wg zasad ustalonych w tekście studium)
- KDZ - drogi publiczne klasy zbiorczej
- projektowana sieć kanalizacyjna

Załącznik Nr 1
do Uchwały Nr
Rady Gminy Zambrów
z dnia

1U-P

MIEJSCOWY PLAN ZAGOSPODAROWANIA PRZESTRZENNEGO
GMINY ZAMBRÓW CZĘŚCI OBRĘBU GEODEZYJNEGO WĄDOŁKI BUCKI

RYSUNEK PLANU

główny projektant: mgr inż. Anna Bereś
inż. Monika Nasiłowska
zespół: inż. Agnieszka Szaniawska
mgr inż. Natalia Kotecka

Wykonawca:
Budplan Sp. z o.o.
ul. Kordeckiego 20/12
04-327 Warszawa

skala
1:1000

2025 r.