



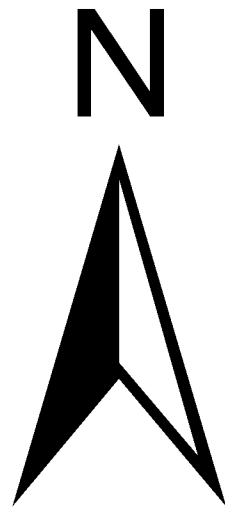


MIEJSCOWY PLAN ZAGOSPODAROWANIA PRZESTRZENNEGO GMINY ZAMBRÓW
CZĘŚCI OBRĘBU GEODEZYJNEGO NAGÓRKI JABŁOŃ

RYSUNEK PLANU

PUGW PL-2000 Strefa VII
SKALA 1:1 000

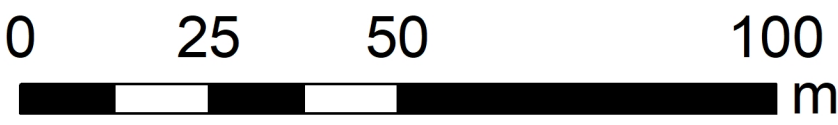

Załącznik Nr 1
do Uchwały Nr
Rady Gminy Zambrów
z dnia

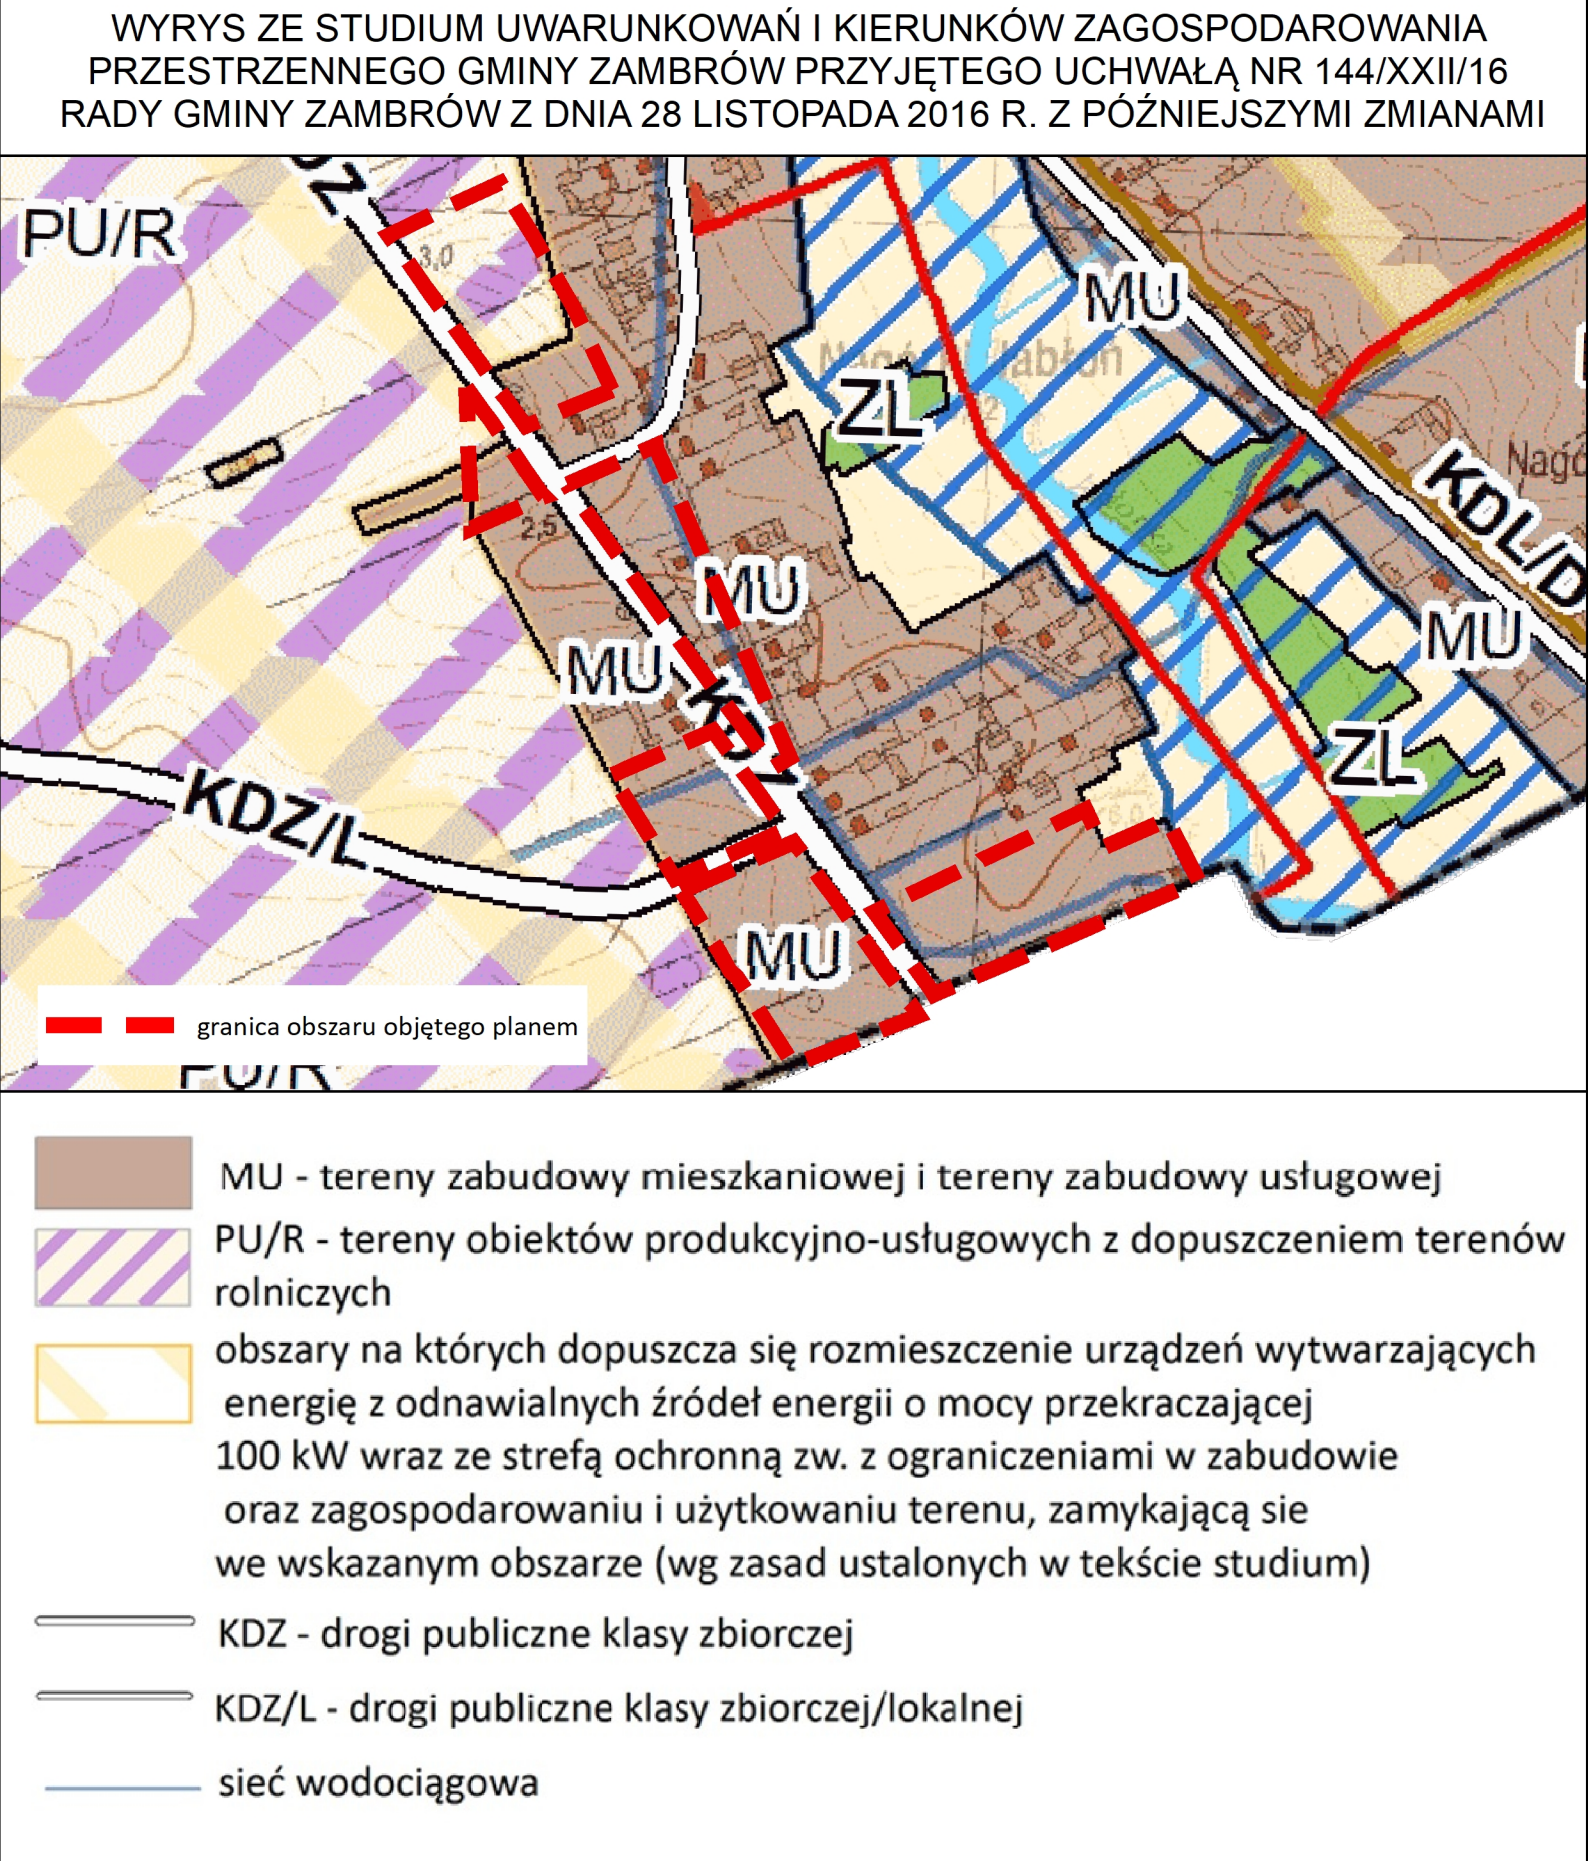

LEGENDA

OBOWIĄZUJĄCE USTALENIA PLANU

OZNACZENIA LINIOWE

- granica obszaru objętego miejscowym planem zagospodarowania przestrzennego
- linie rozgraniczające tereny o różnym przeznaczeniu lub różnych zasadach zagospodarowania
- zwymerowane odległości mierzone w metrach
- nieprzekraczalne linie zabudowy

PRZEZNACZENIE TERENÓW

- MNW-U - tereny zabudowy mieszkaniowej jednorodzinnej wolnostojącej lub usługowej
- U-P – tereny usług lub produkcji
- KR - teren komunikacji drogowej wewnętrznej

POZOSTAŁE OZNACZENIA

- zieleń izolacyjna

ELEMENTY INFORMACYJNE PLANU

- linia elektroenergetyczna średniego napięcia
- sieć wodociągowa
- sieć kanalizacji sanitarnej

Miejscowy plan zagospodarowania przestrzennego został sporządzony na podstawie mapy zasadniczej w wersji elektronicznej wydanej przez Powiat Zambrowski - licencja nr GK.6642.1243.2025_2014_P

MIEJSCOWY PLAN ZAGOSPODAROWANIA PRZESTRZENNEGO GMINY ZAMBROW CZĘŚCI OBRĘBU GEODEZYJNEGO NAGÓRKI JABŁOŃ			
RYSUNEK PLANU			
główny projektant:	mgr inż. Anna Bereś inż. Monika Nasitowska	Wykonawca: Budplan Sp. z o.o. ul. Kordeckiego 20/12 04-327 Warszawa	
zespół:	inż. Agnieszka Szaniawska mgr inż. Natalia Kotecka	skala 1:1000	2025 r.