




# MIEJSCOWY PLAN ZAGOSPODAROWANIA PRZESTRZENNEGO GMINY ZAMBRÓW CZĘŚĆ OBRĘBU GEODEZYJNEGO CZERWONY BÓR

RYSUNEK PLANU

PUGW PL-2000 Strefa VII

SKALA 1:1 000

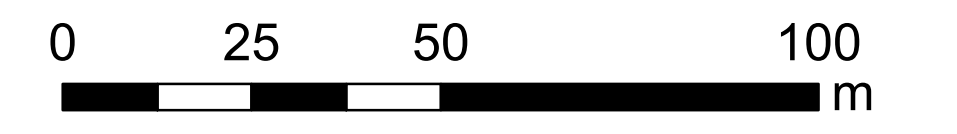

Załącznik Nr 1  
do Uchwały Nr .....  
Rady Gminy Zambrów  
z dnia .....

## LEGENDA

### OBOWIĄZUJĄCE USTALENIA PLANU

#### OZNACZENIA LINIOWE

- granica obszaru objętego miejscowym planem zagospodarowania przestrzennego
- linie rozgraniczające tereny o różnym przeznaczeniu lub różnych zasadach zagospodarowania
- nieprzekraczalne linie zabudowy
- zwymiarowane odległości mierzone w metrach

#### PRZEZNACZENIE TERENÓW

- MW - tereny zabudowy mieszkaniowej wielorodzinnej
- UB - teren usług bezpieczeństwa i porządku publicznego
- U-P - teren usług lub produkcji
- IKO - teren oczyszczalni ścieków
- IC - teren ciepłownictwa
- L - teren lasu
- KR - tereny komunikacji drogowej wewnętrznej

#### POZOSTAŁE OZNACZENIA

- obiekt ujęty w wojewódzkiej ewidencji zabytków, objęty ochroną w planie


#### ELEMENTY INFORMACYJNE PLANU

- ujęcia wód podziemnych
- sieć wodociągowa
- sieć elektroenergetyczna
- sieć kanalizacyjna
- sieć ciepownicza
- sieć telekomunikacyjna
- tereny zamknięte resortu obrony narodowej

Cały obszar objęty planem znajduje się w granicach udokumentowanego Głównego Zbiornika Wód Podziemnych GZWP nr 215 Subniecka Warszawska

Miejscowy plan zagospodarowania przestrzennego został sporządzony na podstawie mapy zasadniczej w wersji elektronicznej wydanej przez Powiat Zambrowski - licencja nr GK.6642.2026.2025\_2014\_P

WYRYS Z PLANU OGÓLNEGO GMINY ZAMBRÓW PRZYJĘTEGO UCHWAŁĄ NR ..... RADY GMINY ZAMBRÓW Z DNIA ..... 2026 R.

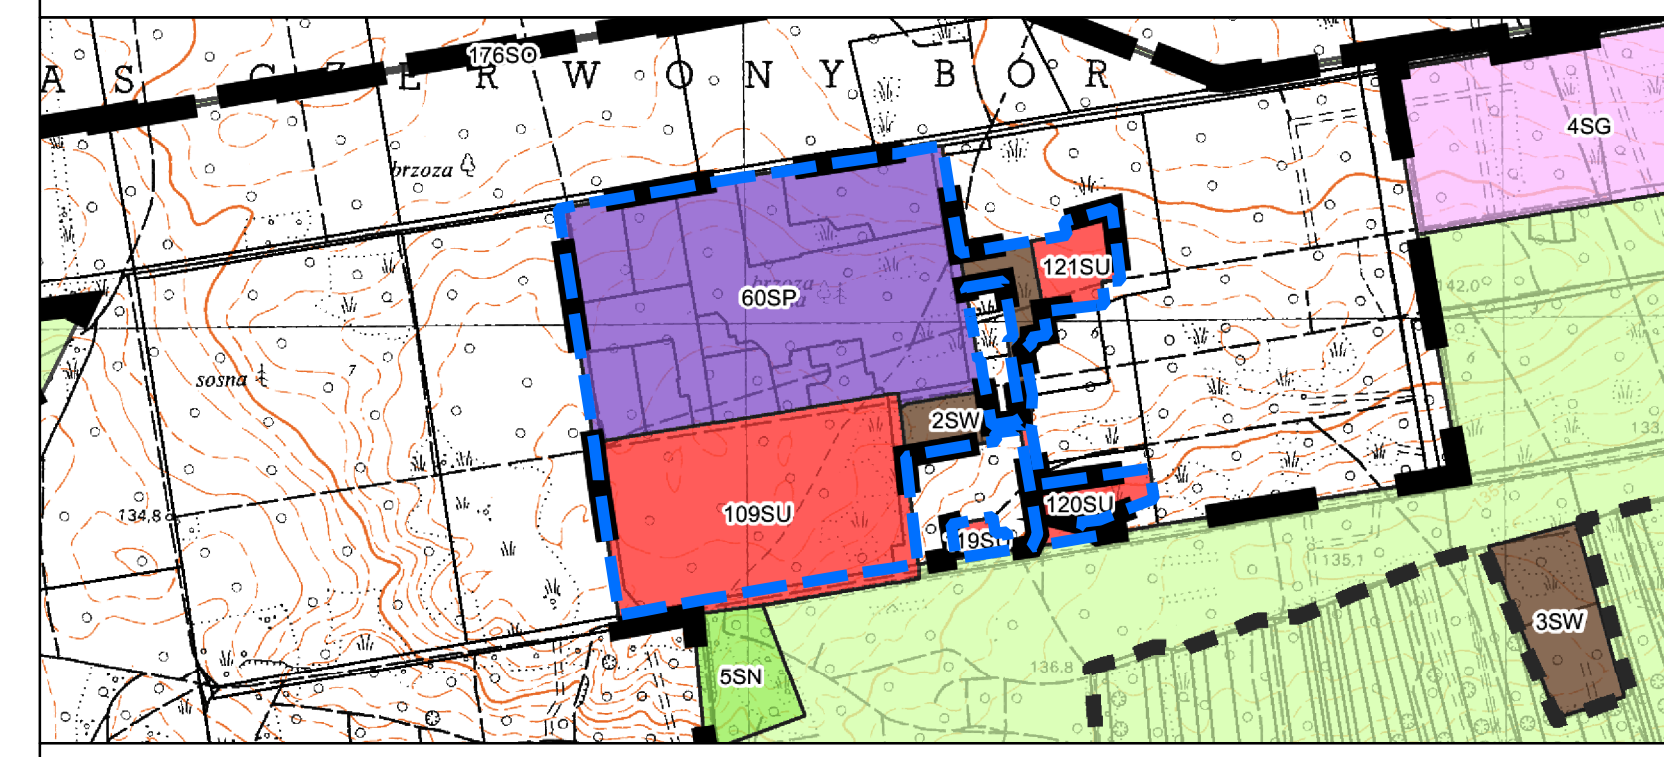

#### OZNACZENIA

- granica obszaru planu ogólnego
- STREFY PLANISTYCZNE**
  - SW - strefa wielofunkcyjna z zabudową mieszkaniową wielorodzinną
  - SU - strefa usługowa
  - SP - strefa gospodarcza
  - SN - strefa zieleni i rekreacji
  - SO - strefa otwarta
- PODZIAŁ ADMINISTRACYJNY**
  - granice obszarów ewidencyjnych
  - granice działek ewidencyjnych

## MIEJSCOWY PLAN ZAGOSPODAROWANIA PRZESTRZENNEGO GMINY ZAMBRÓW CZĘŚĆ OBRĘBU GEODEZYJNEGO CZERWONY BÓR

RYSUNEK PLANU

główny projektant: mgr inż. Anna Beres  
inż. Monika Nasiłowska

zespół: inż. Agnieszka Szaniawska  
mgr inż. Natalia Kotecka

Wykonawca:  
Budplan Sp. z o.o.  
ul. Kordeckiego 20/12  
04-327 Warszawa

skala  
1:1000

2026 r.