


ISTNIEJĄCA KOLORYSTYKA BUDYNKU

- COKÓŁ- KOLOR SZARY,
- ŚCIANY CZĘŚCI PARTEROWEJ- TYNK CIENKOWARSTWOWY W KOLORZE ZIELONYM, TYNK W KOLORZE SZARYM, BLACHA TRAPEZOWA W KOLORZE SZARYM
- ŚCIANY DOCIEPLONE- TYNK CIENKOWARSTWOWY W KOLORZE: ZIELONYM-TUNDRA 105, PŁASKOWYM- CURY 105
- PODKIENNIKI- BLACHA POWLEKANA W KOLORZE SZARYM
- STOLARKA OKIENNA- PARTERU: W KOLORZE ALUMINIOWYM I BIAŁYM; WYŻSZE KONDYGNACJE- W KOLORZE BIAŁYM
- DRZWI WEJŚCIOWE, WROTA GARAŻOWE- W KOLORZE BRĄZOWYM, BIAŁYM, SZARYM
- KONSTRUKCJE STALOWE- W KOLORZE SZARYM
- DACH- PAPA W KOLORZE SZARYM,
- BLACHARKI GZYMŚÓW- BLACHA POWLEKANA W KOLORZE SZARYM
- POSADZKI WEJŚCIA I TARASU- LASTRYKO W KOLORZE SZARYM

PROJ. KOLORYSTYKA BUDYNKU CZĘŚCI PROJEKTOWANEJ- WZORNIK CAPAROL 3D:

- ①-COKÓŁ- TYNK MOZAIKOWY W KOLORZE SZARYM,
- ②-ŚCIANY CZĘŚCI PARTEROWEJ- TYNK W KOLORZE ZIELONYM-TUNDRA 105,
- ③-ŚCIANY- PASY MEDZYOKIENNE- TYNK W KOLORZE PŁASKOWYM- CURY 105,
- PODKIENNIKI- BLACHA POWLEKANA W KOLORZE SZARYM
- STOLARKA OKIENNA- W KOLORZE BIAŁYM
- DRZWI WEJŚCIOWE- W KOLORZE BIAŁYM
- KONSTRUKCJE STALOWE- W KOLORZE SZARYM
- DACH- PAPA W KOLORZE SZARYM
- BLACHARKI GZYMŚÓW- BLACHA POWLEKANA W KOLORZESZARYM
- POSADZKI WEJŚCIA- W KOLORZE SZARYM

ELEWACJA PÓŁNOCNO-ZACHODNIA SKALA 1:100

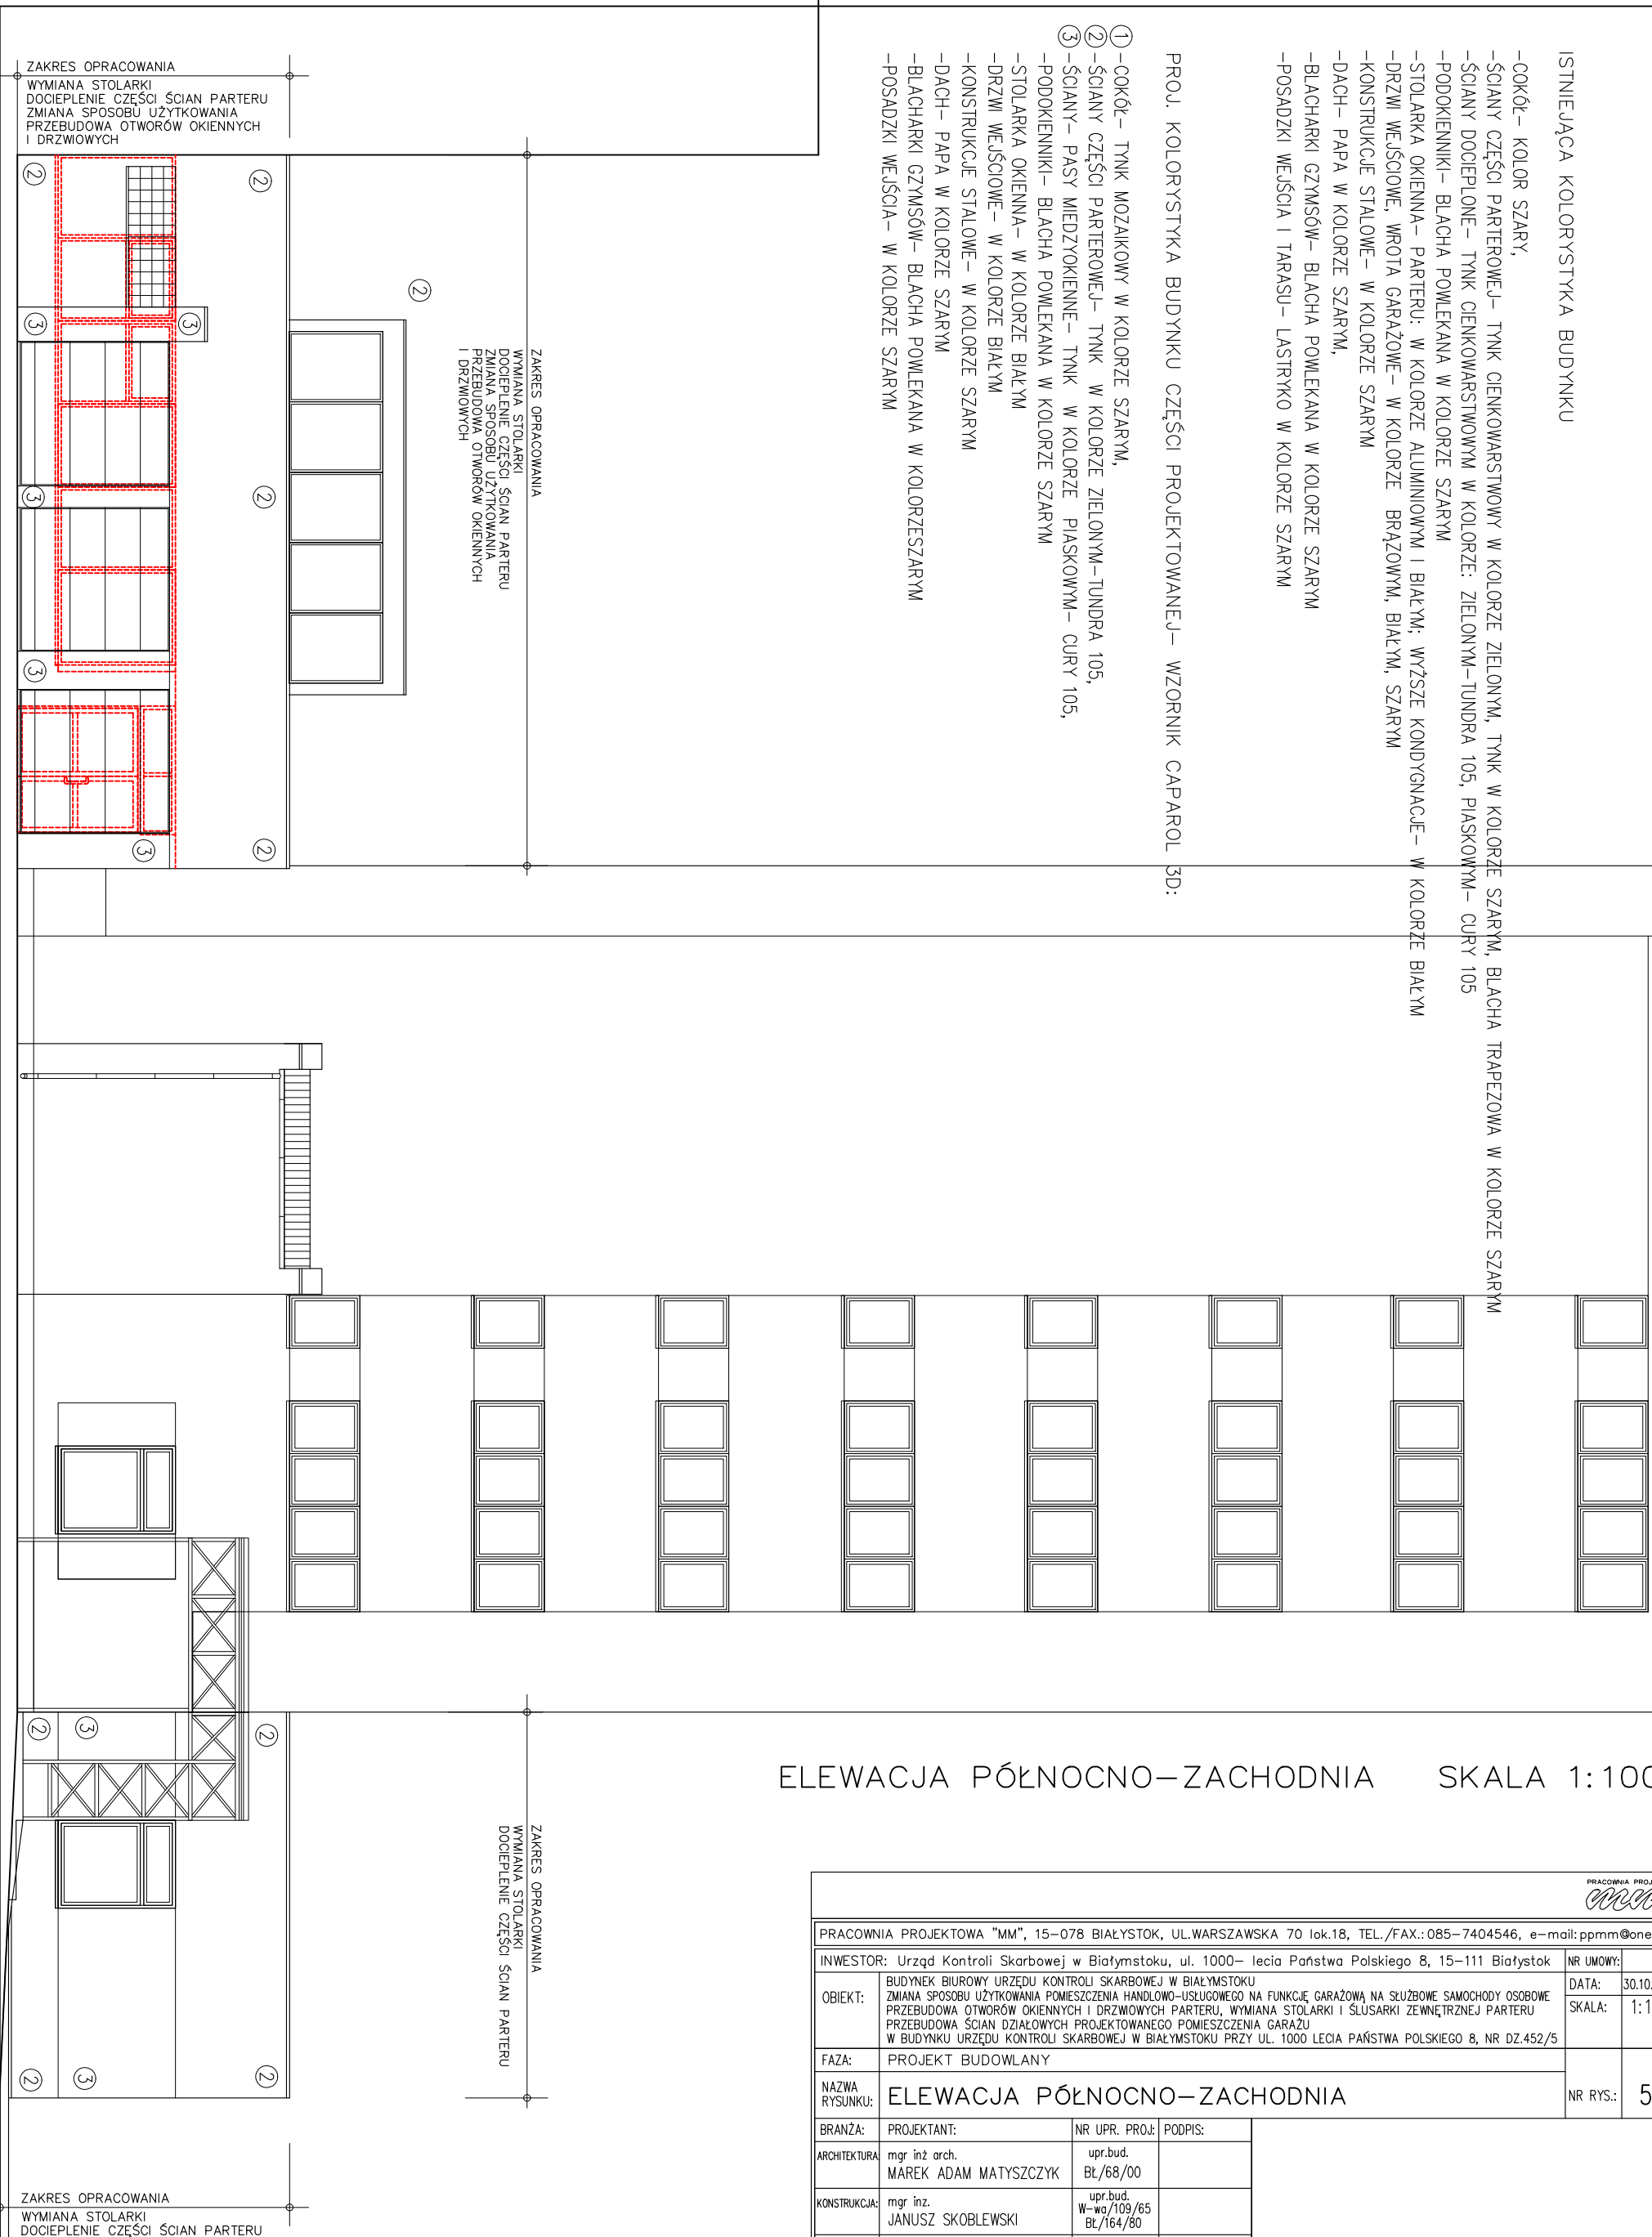

ZAKRES OPRACOWANIA
WYMIANA STOLARKI
DOCIEPLENIE CZĘŚCI ŚCIAN PARTERU
ZMIANA SPOSOBU UŻYTKOWANIA
PRZEBUDOWA OTWORÓW OKIENNYCH
I DRZWIOWYCH

ZAKRES OPRACOWANIA
WYMIANA STOLARKI
DOCIEPLENIE CZĘŚCI ŚCIAN PARTERU

ZAKRES OPRACOWANIA
WYMIANA STOLARKI
DOCIEPLENIE CZĘŚCI ŚCIAN PARTERU
ZMIANA SPOSOBU UŻYTKOWANIA
PRZEBUDOWA OTWORÓW OKIENNYCH
I DRZWIOWYCH

ZAKRES OPRACOWANIA
WYMIANA STOLARKI
DOCIEPLENIE CZĘŚCI ŚCIAN PARTERU

| | | | | |
|--|--|--------------------------------------|--------------|----|
| PRACOWNIA PROJEKTOWA <i>mm</i> | | | | |
| PRACOWNIA PROJEKTOWA "MM", 15-078 BIAŁYSTOK, UL. WARSZAWSKA 70 lok.18, TEL./FAX.: 085-7404546, e-mail: pppmm@onet.eu | | | | |
| INWESTOR: | Urząd Kontroli Skarbowej w Białymstoku, ul. 1000- lecia Państwa Polskiego 8, 15-111 Białystok | NR UMOWY: | | |
| OBIEKT: | BUDYNEK BIUROWY URZĘDU KONTROLI SKARBOWEJ W BIAŁYMSTOKU ZMIANA SPOSOBU UŻYTKOWANIA POMIESZCZENIA HANDLOWO-USŁUGOWEGO NA FUNKCJE GARAŻOWA NA SŁUŻBOWE SAMOCHODY OSOBOWE PRZEBUDOWA OTWORÓW OKIENNYCH I DRZWIOWYCH PARTERU, WYMIANA STOLARKI I ŚLUSARKI ZEWNĘTRZNEJ PARTERU PRZEBUDOWA ŚCIAN DZIAŁOWYCH PROJEKTOWANEGO POMIESZCZENIA GARAŻU W BUDYNKU URZĘDU KONTROLI SKARBOWEJ W BIAŁYMSTOKU PRZY UL. 1000 LECIA PAŃSTWA POLSKIEGO 8, NR DZ.452/5 | DATA: | 30.10.2014r. | |
| FAZA: | PROJEKT BUDOWLANY | SKALA: | 1:100 | |
| NAZWA RYSUNKU: | ELEWACJA PÓŁNOCNO-ZACHODNIA | | NR RYS.: | 5. |
| BRANŻA: | PROJEKTANT: | NR UPR. PROJ.: | PODPIS: | |
| ARCHITEKTURA | mgr inż arch. MAREK ADAM MATYSZCZYK | upr.bud. BŁ/68/00 | | |
| KONSTRUKCJA: | mgr inż. JANUSZ SKOBLEWSKI | upr.bud. W-wa/109/65 BŁ/164/80 | | |
| INST.SANITARNE: | mgr inż. BEATA ZIELENIWSKA-GROMADA | upr.nr BŁ/51/98 | | |
| INST. ELEKTR.: | mgr inż. ROBERT GRODZKI | upr.nr PDL/0101/ /POOE/06 | | |