


ISTNIEJĄCA KOLORYSTYKA BUDYNKU

- COKÓŁ – KOLOR SZARY,
- ŚCIANY CZĘŚCI PARTEROWEJ – TYNK CIENKOWARSTWOWY W KOLORZE ZIELONYM, TYNK W KOLORZE SZARYM, BLACHA TRAPEZOWA W KOLORZE SZARYM
- ŚCIANY DOCIEPLONE – TYNK CIENKOWARSTWOWYM W KOLORZE: ZIELONYM-TUNDRA 105, PIASKOWYM – CURY 105
- PODOKIENNIKI – BLACHA POWLEKANA W KOLORZE SZARYM
- STOLARKA OKIENNA – PARTERU: W KOLORZE ALUMINIOWYM I BIAŁYM; WYŻSZE KONDYGNACJE – W KOLORZE BIAŁYM
- DRZWI WEJŚCIOWE, WROTA GARAŻOWE – W KOLORZE BRĄZOWYM, BIAŁYM, SZARYM
- KONSTRUKCJE STALOWE – W KOLORZE SZARYM
- DACH – PAPA W KOLORZE SZARYM,
- BLACHARKI GZYMŚÓW – BLACHA POWLEKANA W KOLORZE SZARYM
- POSADZKI WEJŚCIA I TARASU – LASTRYKO W KOLORZE SZARYM


PROJ. KOLORYSTYKA BUDYNKU CZĘŚCI PROJEKTOWANEJ – WZORNIK CAPAROL 3D:

- ① –COKÓŁ – TYNK MOZAIKOWY W KOLORZE SZARYM,
- ② –ŚCIANY CZĘŚCI PARTEROWEJ – TYNK W KOLORZE ZIELONYM-TUNDRA 105,
- ③ –ŚCIANY – PASY MIĘDZYOKIENNE – TYNK W KOLORZE PIASKOWYM – CURY 105,
- PODOKIENNIKI – BLACHA POWLEKANA W KOLORZE SZARYM
- STOLARKA OKIENNA – W KOLORZE BIAŁYM
- DRZWI WEJŚCIOWE – W KOLORZE BIAŁYM
- KONSTRUKCJE STALOWE – W KOLORZE SZARYM
- DACH – PAPA W KOLORZE SZARYM
- BLACHARKI GZYMŚÓW – BLACHA POWLEKANA W KOLORZESZARYM
- POSADZKI WEJŚCIA – W KOLORZE SZARYM

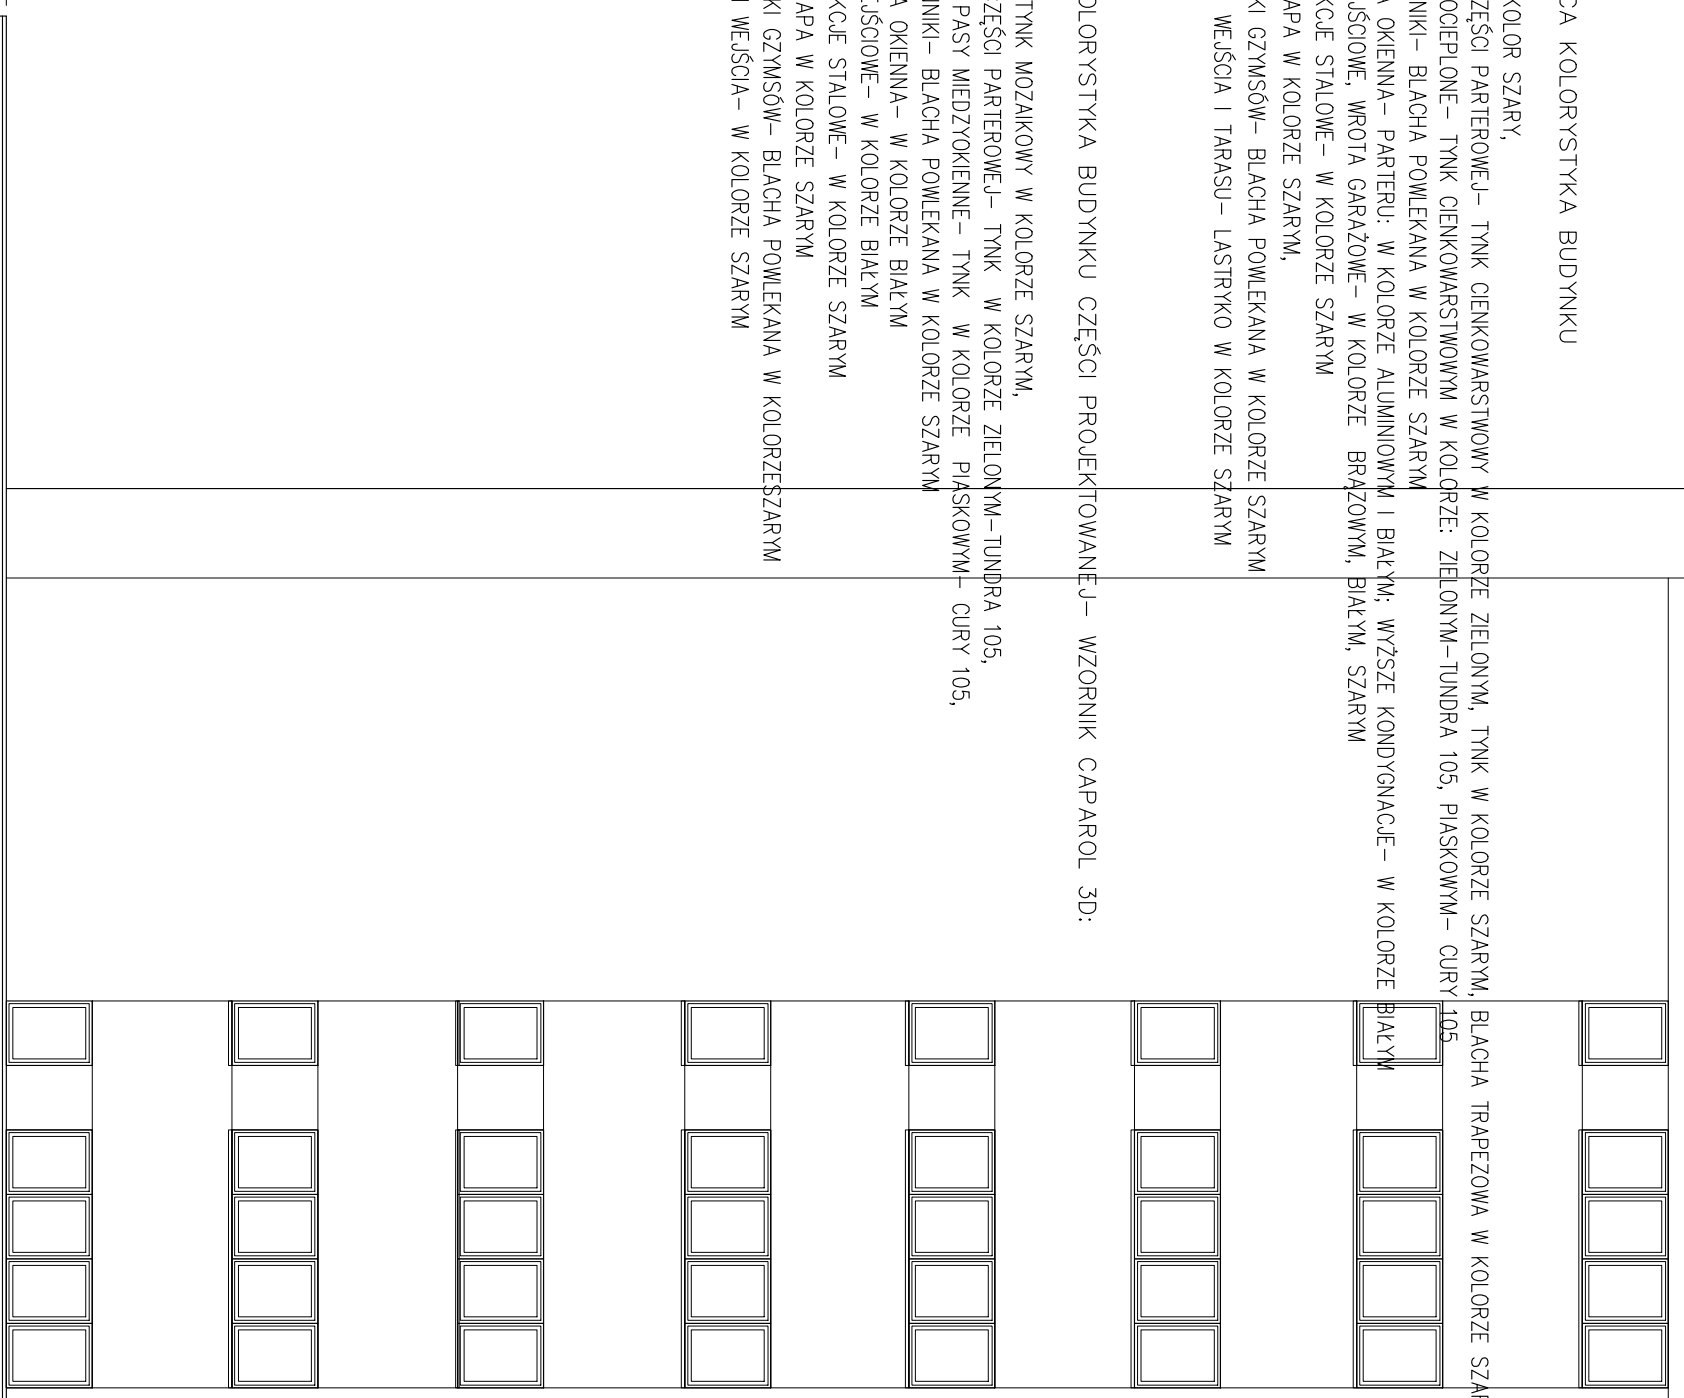

PRACOWNIA PROJEKTOWA "MM" 15-078 BIAŁYSTOK, UL. WARSZAWSKA 70 lok.18, TEL./FAX.:085-7404546, e-mail:ppmm@onet.eu		NR UMOWY:	
INWESTOR: Urząd Kontroli Skarbowej w Białymstoku, ul. 1000 – lecia Państwa Polskiego 8, 15-111 Białystok		DATA:	30.10.2014r.
OBJEKT: BUDYNEK BIUROWY URZĘDU KONTROLI SKARBOWEJ W BIAŁYMSTOKU ZMIANA SPOSOBU UŻYTKOWANIA POMIESZCZENIA HANDLOWO-USŁUGOWEGO NA FUNKCJĘ GARAŻOWĄ NA SŁUŻBOWE SAMOCHODY OSOBNE PRZEBUDOWA OTWORÓW OKIENNYCH I DRZWIOWYCH PARTERU, WYMIANA STOLARKI I ŚLUSARKI ZEWNĘTRZNEJ PARTERU W BUDYNKU URZĘDU KONTROLI SKARBOWEJ W BIAŁYMSTOKU PRZY UL. 1000 LEGIA PAŃSTWA POLSKIEGO 8, NR DZ.452/5		SKALA:	1:100
FAZA: PROJEKT BUDOWLANY		NR RYS.:	7.
NAZWA RYSUNKU:	ELEWACJA POŁUDNIOWO – WSCHODNIA		
BRANŻA:	PROJEKTANT:	NR UPR. PROJ. PODPS:	
ARCHITEKTURA:	mgr inż. arch. MAREK ADAM MATYSZCZYK	upr.bud. Bl/68/00	
KONSTRUKCJA:	mgr inż. JANUSZ SKOBIEWSKI	upr.bud. W-40/109/65 Bl/164/80	
INSTALACJE:	mgr inż. BEATA ZIELEŃSKA-GROMADA	upr.tr. Bl/51/98	
INST. ELEKTR.	mgr inż. ROBERT GRODZKI	upr.tr. Pbl/0101/ /POE/06	

ELEWACJA POŁUDNIOWO – WSCHODNIA SKALA 1:100

 

ZAKRES OPRACOWANIA
WYMIANA STOLARKI
DOCIEPLENIE ŚCIAN PARTERU

