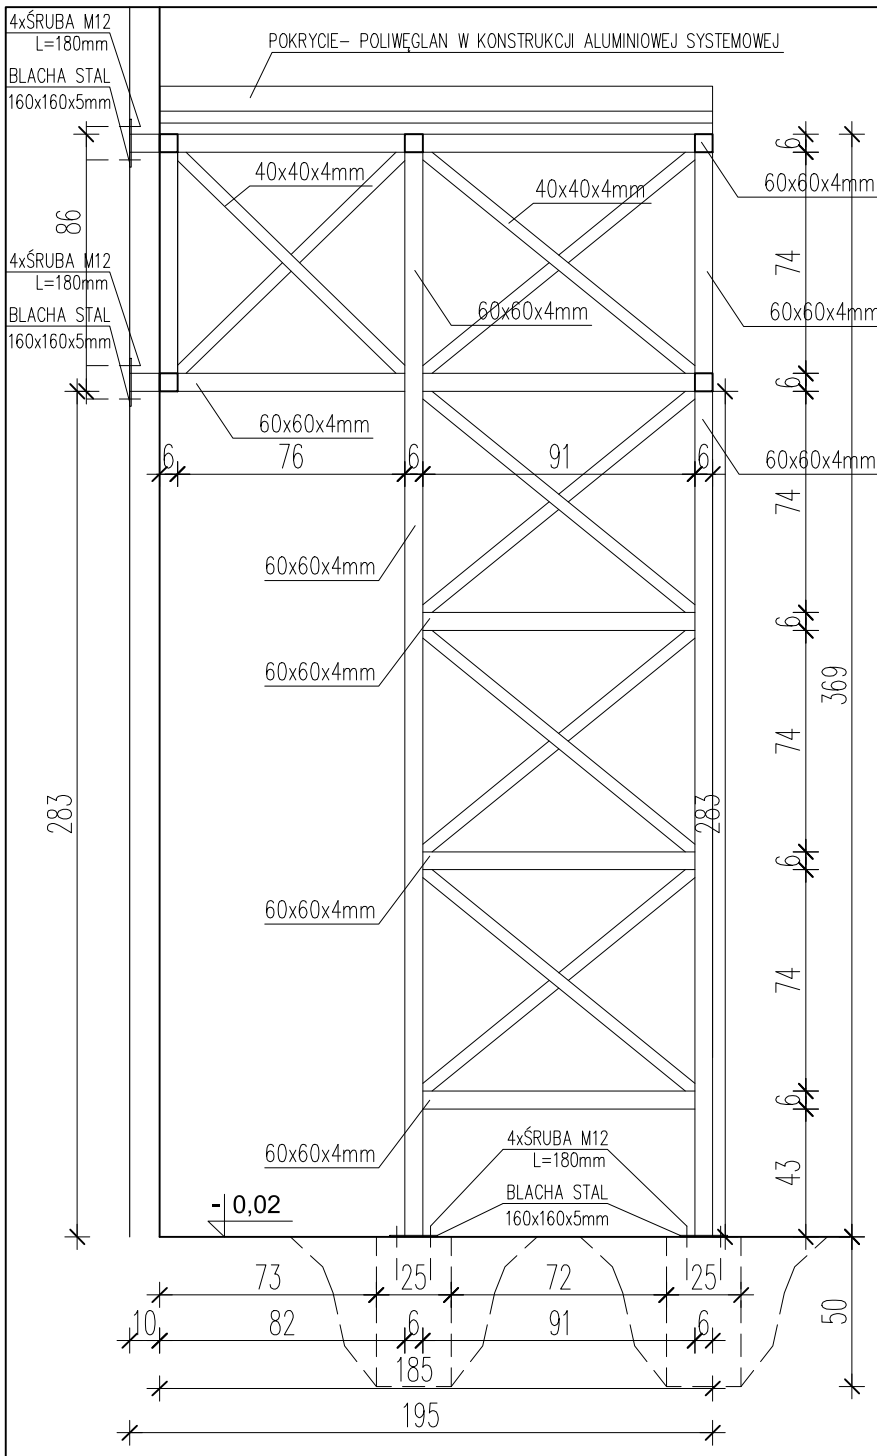

WIDOK Z BOKU SKALA 1:25

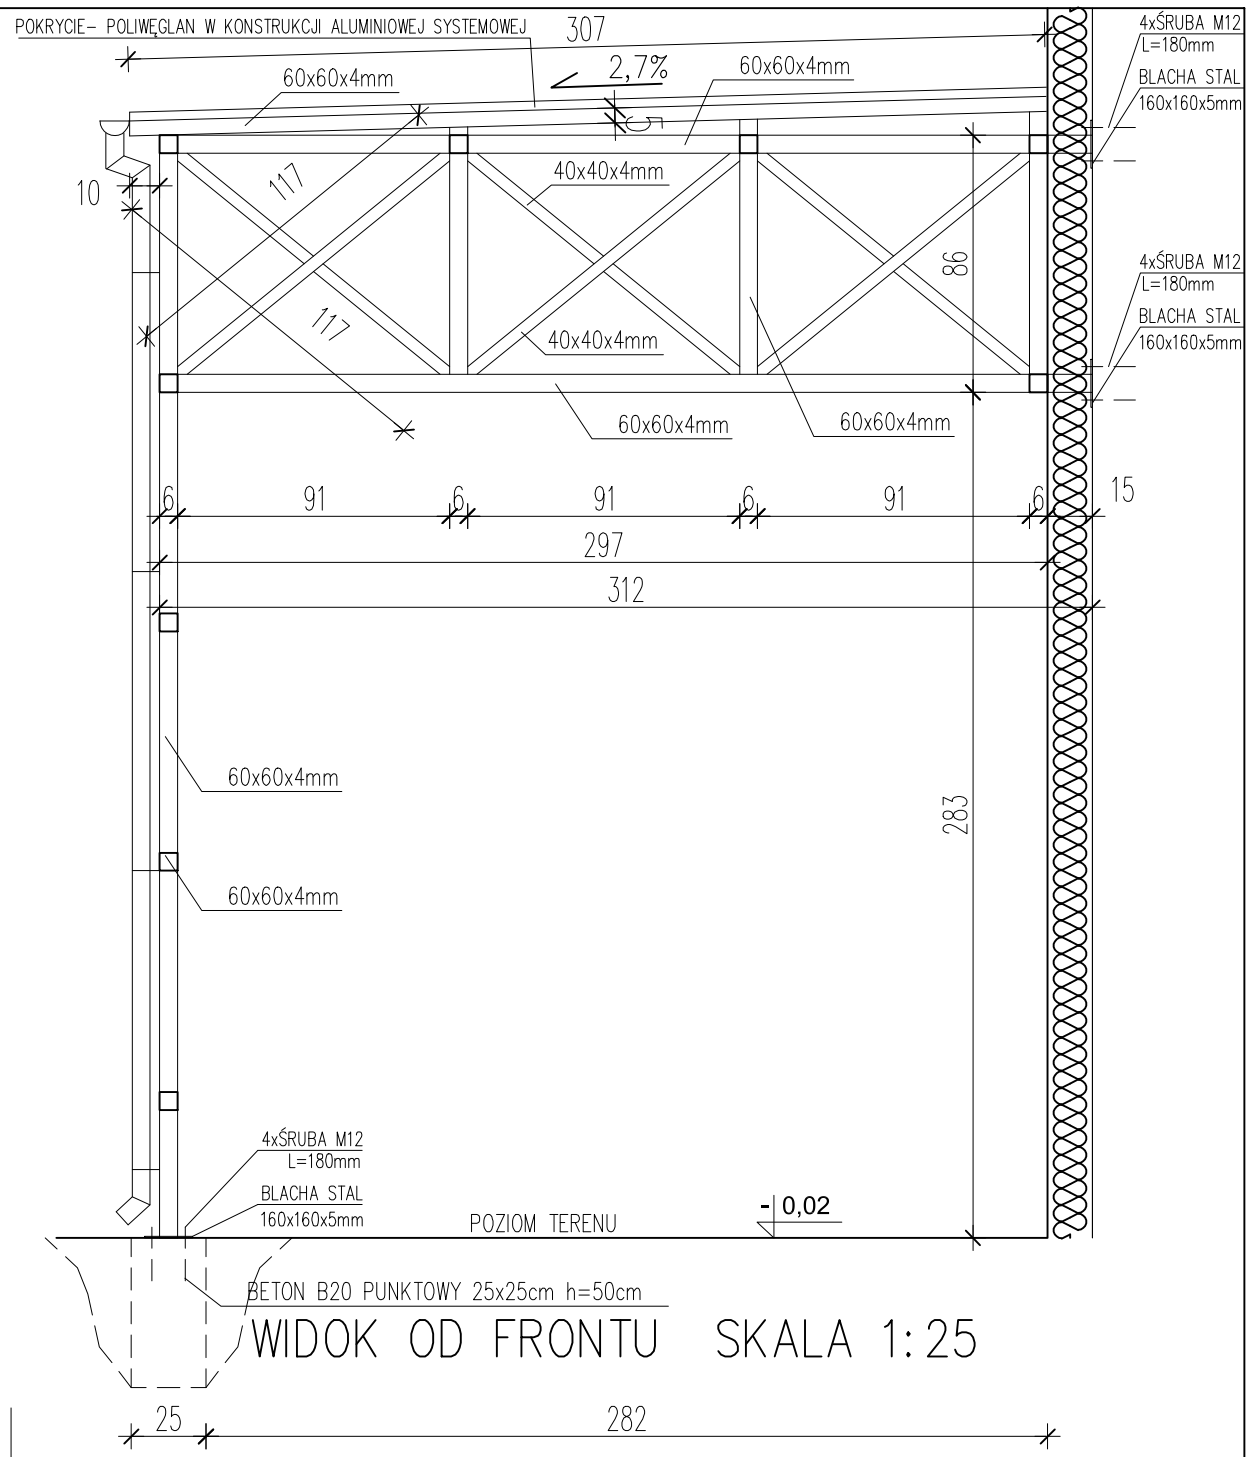

WIDOK OD FRONTU SKALA 1:25

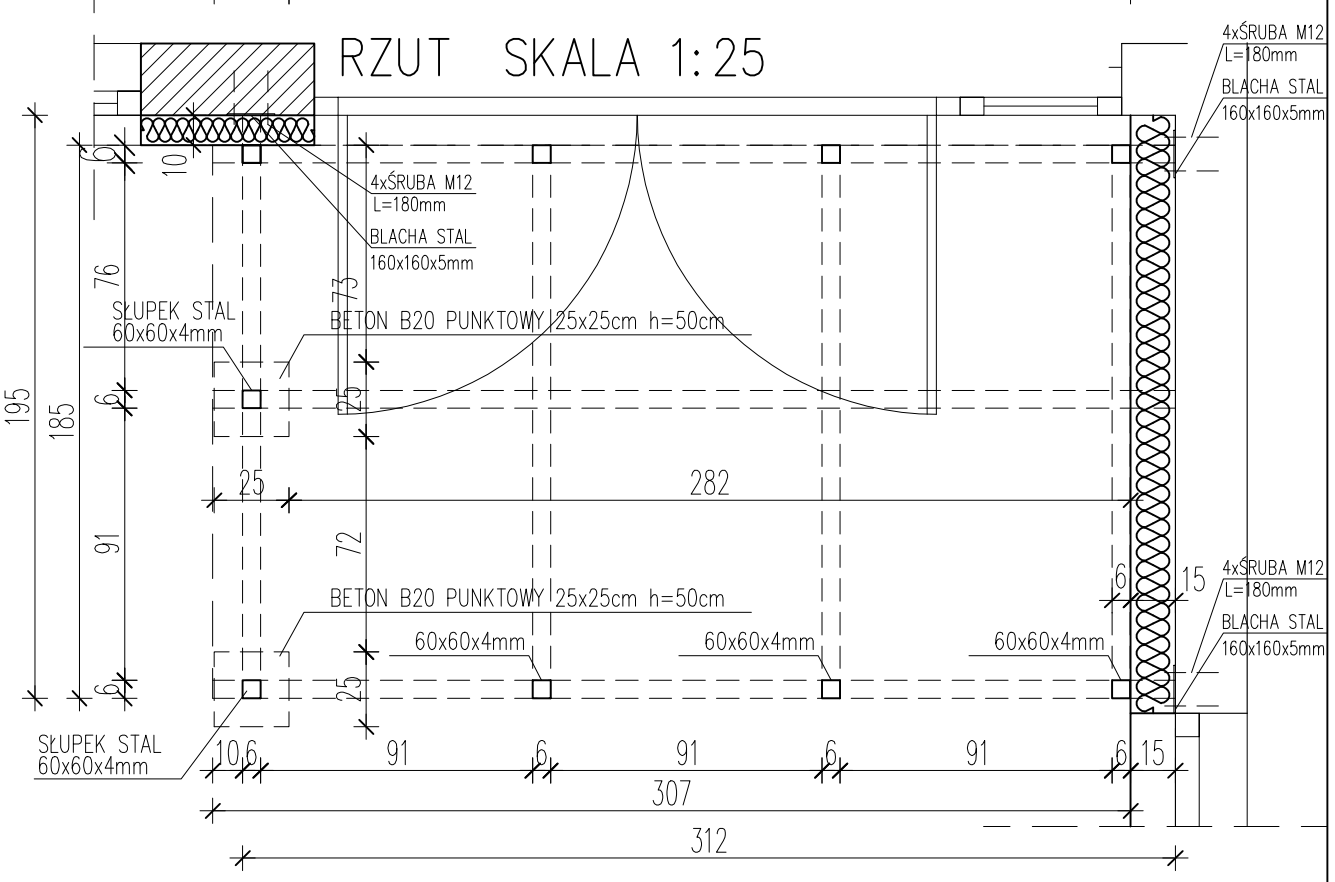

DETAL DASZKU NAD WEJŚCIEM GŁÓWNYM SKALA 1:25

KOLORYSTYKA DASZKU

KONSTRUKCJA STALOWA- MALOWANA FARBĄ CHLOROKAUCZUKOWA W KOLORZE SZARYM RAL 7005
POKRYCIE- POLIWĘGLAN W KONSTRUKCJI ALUMINIOWEJ SYSTEMOWEJ
OBRÓBKI BLACHARSKIE- BLACHA GŁADKA POWLEKANA W KOLORZE SZARYM RAL 7005

PRACOWNIA PROJEKTOWA mm°

PRACOWNIA PROJEKTOWA "MM", 15-078 BIAŁYSTOK, UL.WARSZAWSKA 70 lok.18, TEL./FAX.: 085-7404546, e-mail: ppmm@onet.eu

INWESTOR: Urząd Kontroli Skarbowej w Białymstoku, ul. 1000- lecia Państwa Polskiego 8, 15-111 Białystok		NR UMOWY:	
OBIEKT:	BUDYNEK BIUROWY URZĘDU KONTROLI SKARBOWEJ W BIAŁYMSTOKU	DATA:	30.10.2014r.
		SKALA:	1:25
FAZA:	PROJEKT BUDOWLANY		
NAZWA RYSUNKU:	DETAL DASZKU NAD WEJŚCIEM GŁÓWNYM	NR RYS.:	19.

BRANŻA:	PROJEKTANT:	NR UPR. PROJ:	PODPIS:
ARCHITEKTURA:	mgr inż arch. MAREK ADAM MATYSZCZYK	upr.bud. Bł/68/00	
KONSTRUKCJA:	mgr inz. JANUSZ SKOBLEWSKI	upr.bud. W-wa/109/65 Bł/164/80	