Fala projektrowa
hśred proj = 2,69m
Tśred = 8,46s
Azymut 9°

narzut z prefabrykatów
odbijacz fal poz. +4,00
poz. +1,80
9 stanowisk dla jednostek 10 do 13m
4 miejsca postojowe jednostki Lc < 15m
falochron +3,00
kanał portowy
10 stanowisk dla jednostek < 10m
11 stanowisk dla jednostek < 8m
basen do wyciągania łodzi za pomocą suwnicy bramowej Q=100T
Modułowy socjalny budynek kontenerowy 5x10m
poz. +1,80
poz. +1,00
38.5
25
29.4
18
29.4
29.8
18
23.4
18
23.4
16
23.4
16
38.6
29
30.6
21.4
17
1560/80
1560/105
1560/106
1560/79
1560/81
1560/103
1560/112
1560/107
1560/108
1560/83
1024/2
1024/1
Morze Bałtyckie
kładka
pływająca zapora
tor obrotu kładki
stacja meteorologiczna
asfalt
bruk
beton
pobruk
Wm
Ba
Bz
Ti
KS
PP

KARTA REJESTRACYJNA MAPY DO CELÓW PROJEKTOWYCH

Nazwa miejscowości : USTKA
Nazwa i identyfikator gminy: 221201_1-USTKA
Nazwa i identyfikator obrębu: 0001_USTKA
Działka Nr 1024/2,1025/2,1026,1560/83
km 231,850-233,500
Arkusz 1(5)
SKALA 1:500
układ współrzędnych: "2000"/18
Poziom odniesienia wysokość: Kronsztadt '60

Pracownia Usług Geodezyjnych "GEOMETRA"
mgr inż.Stanisław Berliński
76-270 Ustka ul.Marynarki Polskiej 79
tel.,fax(59) 8144-243, 601-693-619

Kierownik roboty:
mgr inż.Stanisław Berliński Nr upr.zaw.3710/86 GUGiK (1,2,3)

Wykonano w ramach roboty geodezyjnej
KERG nr: 6640.994.2014

Mapę do celów projektowych sporządzono przy wykorzystaniu:
1) zbiorów danych PZGiK, o których mowa w art.4 ust. 1a pkt 1, 2, 3, 8, 10 i 11 oraz ust. 1b ustawy Prawo geodezyjne i kartograficzne;
2) wyników pomiarów obiektów nieobjętych bazami danych, o których mowa w pkt 1, wskazanych przez projektanta lub inwestora;
3) opracowań planistycznych oraz projektów budowlanych i innych dokumentów objętych pozwoleniem na budowę, przechowywanych przez organy administracji architektoniczno-budowlanej, dotyczących terenu projektowanej inwestycji lub terenów sąsiednich.

W zakresie opracowania znajdują się punkty osnowy geodezyjnej nr: 20210.

podlegające ochronie na podstawie art.15,art.48 ust.1 pkt3 ustawy Prawo geodezyjne i kartograficzne

Granice i numery działek ewidencyjnych sporządzono na podstawie numerycznej mapy ewidencji gruntów pozyskanej z PZGiK w Słupsku.

Informacje dotyczące typu nośnika oraz zawartości nośnika z danymi cyfrowymi: CD

Nazwa pliku	Data utworzenia
Ustka-plaża wschodnia.dwg	29.04.2014r.

Informacje dodatkowe:
1.Granica obszaru aktualizacji: — — — — — —
2.Redakcja zmian zgodna z instrukcją K-1
Podstawowa mapa kraju z 1998r.
3.Wszystkie trwałe obiekty budowlane podlegają wytyczeniu przez jednostkę wykonawstwa geodezyjnego
4.Nie wyłucza się istnienia w terenie również uzbrojenia, o którym brak było informacji branżowych i nie zostało odnalezione w czasie inwentaryzacji geodezyjnej
5.Mapa została wykonana bez ustalenia właściciela gruntów ujawnionych w Księgach Wieczystych.

Uzbrojenie opracowano na podstawie
1. Danych branżowych – z literą B
2. Potrzebnego ustalenia przebiegu aparaturą elektromagnetyczną – z literą A
3. Bezpośrednich pomiarów powykonawczych – bez litery

W związku z tym w częściach 1 i 2 nie gwarantuje się kompletności, a dokładność położenia uzbrojenia na mapie może być niższa od dokładności kartometrycznej mapy.

Aktualność mapy do celów projektowych na dzień 01.04.2014r.

Starostwo Powiatowe w Słupsku WGiK
W obszarze oznaczonym linią przerywaną dokonano aktualizacji treści mapy zasadniczej
Dokumenty z pomiaru uzupełniającego przyjęto

do zasobu powiatowego w dniu .....
i zaewidencjonowano pod nr .....

Niniejsza mapa może służyć do celów projektowych

Projektowane obiekty budowlane wymagające pozwolenia na budowę podlegają wytyczeniu i inwentaryzacji powykonawczej przez jednostki uprawnione do wykonywania prac geodezyjnych.

Słupsk _____
(imię,nazwisko,podpis,stanowisko służbowe)

Starostwo Powiatowe w Słupsku WGiK

Reprodukowanie, rozpowszechnianie i rozpowszechnianie niniejszego dokumentu wymaga zezwolenia, o którym mowa w art. 18 ustawy z dnia 17 maja 1989r.-Prawo geodezyjne i kartograficzne (Dz.U.Nr 30, poz.163 z późniejszymi zmianami)

ŚREDNI ROZKŁAD WIATRÓW SZTORMOWYCH USTKA

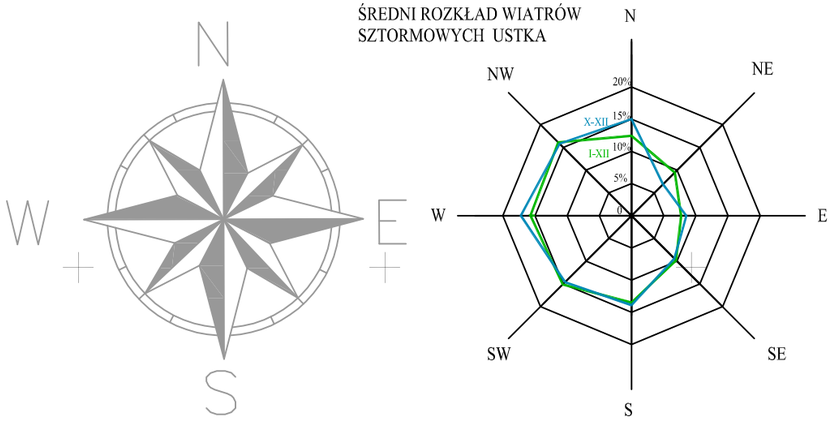

LEGENDA:
- SŁUP OŚWIETLENIOWY
- ROZDZIELNIA ZASILANIA
- PP PUNKT POBORU ENERGII
- UJĘCIE WODY
- KS URZĄDZENIE DO ODBIORU ŚCIEKÓW
- PROJEKTOWANE NABRZEŻE NAWIERZCHNIA BETONOWA
- POMOST PŁYWAJĄCY
- FALOCHRON

UWAGI:
NA ZAGOSPODAROWANIU PRZEDSTAWIONO WSTĘPNY PODZIAŁ MIEJSC POSTOJOWYCH

INWESTOR:
Zarząd Morskiego Portu Ustka Sp. z o.o.
ul. Wyszyńskiego 3
76-270 Ustka

Zespół Rzeczoznawców SITWM
ul. T.Czackiego 3/5, Warszawa

	Imię i Nazwisko:	Nr upr.:	Data:	Podpis:
Autorzy:	Arkadiusz Frontczak	POM/0126/ POOK/11	03.2016	
	Jerzy Głombiowski	ZGP-III-630/ 124/78	03.2016	
	Wojciech Janowicz		03.2016	

Branża: H	W ramach zadania:	BUDOWA SYSTEMU WYGASZANIA FALOWANIA WEWNĄTRZ PORTU USTKA	Skala: 1:1000
Stadium K	Tytuł projektu:	KONCEPCJA PROJEKTOWA BUDOWY SYSTEMU TŁUMIĄCEGO FALOWANIE WEWNĄTRZ PORTU USTKA	Rysunek nr: B.
	Tytuł rysunku :	PLAN ZAGOSPODAROWANIA PRZYSTANI JACHTOWEJ WARIANT B	