Fala projektrowa
$h_{śred\ proj}$ = 2,69m
$T_{śred}$ = 8,46s
Azymut 9°

WEJŚCIE DO PORTU

37.1

78.6

211

38.8

29

falochron +3,00

kanał portowy

odbojnica Tal.poz. +4,00

poz. +1.80

poz. +1,00

projektowane nabrzeże
poz. +1,80

basen do wyciągania
łodzi za pomocą suwnicy
bramowej Q=100T

projektowane nabrzeże
poz. +1,20

WEJŚCIE DO PORTU

tor obrotu kłody

kłodka

pływająca zapora

1560/79 Wm

1560/81 Wm

1560/83 Bz

1560/106 Ti

1560/103 Ba

1560/112 Ba

1560/108 Ba

1560/107 Ti

1560/94 Bi

1024/1 Bi

1024/2 Bz

1582

pobruk

asfalt

bruk

bet.

beton

stacja meteorologiczna

Morze Bałtyckie

Linia brzegowa stan na dzień 01.04.2014r.

6051450

5851249

KARTA REJESTRACYJNA MAPY DO CELÓW PROJEKTOWYCH	
Nazwa miejscowości : USTKA Nazwa i identyfikator gminy: 221201_1–USTKA Nazwa i identyfikator obrębu: 0001_USTKA Działka Nr 1024/2,1025/2,1026,1560/83 km 231,850–233,500 Arkusz 1(5) SKALA 1:500 układ współrzędnych: "2007/18 Poziom odniesienia wysokość Kronsztadt '60	*Pracownia Usług Geodezyjnych "GEOMETRA"* *mgr inż.Stanisław Berliński* *76–270 Ustka ul.Marynarki Polskiej 79* *tel.,fax(59) 8144–243, 601–693–619*
Kierownik roboty: mgr inż.Stanisław Berliński Nr upr.zaw.3710/86(GUGiK (1,2,3)	Wykonano w ramach roboty geodezyjnej KERG nr: 6640.994.2014
Mapę do celów projektowych sporządzono przy wykorzystaniu: 1) zbiorów danych PZGiK, o których mowa w art.4 ust. 1a pkt 1, 2, 3, 8, 10 i 11 oraz ust. 1b ustawy prawo geodezyjne i kartograficzne; 2) wyników pomiarów obiektów nieobjętych bazami danych, o których mowa w pkt 1, wskazanych przez projektanta lub inwestora; ~~3) opracowań planistycznych oraz projektów budowlanych i innych dokumentów obiektu powstałych na bazie, przechowywanych przez organy administracji architektoniczno–budowlanej dotyczących terenu projektowanej inwestycji lub terenów sąsiednich.~~	W zakresie opracowania znajdują się punkty osnowy geodezyjnej nr: 20210. podlegające ochronie na podstawie art.15,art.48 ust.1 pkt.3 ustawy Prawo geodezyjne i kartograficzne Granice i numery działek ewidencyjnych wniesiono na podstawie numerycznej mapy ewidencji gruntów pozyskanej z PZGiK w Słupsku.
Informacje dotyczące typu nośnika oraz zawartości nośnika z danymi cyfrowymi: CD Nazwa pliku: Ustka–plaża wschodnia.dwg Data utworzenia: 29.04.2014r.	
Informacje dodatkowe: 1.Granica obszaru aktualizacji: ~~– – – – – – – –~~ 2.Redakcja znaków zgodna z instrukcją K–1 Podstawowa mapa kraju z 1998r. 3.Wszystkie trwałe obiekty budowlane podlegają wytyczeniu przez jednostkę wykonawstwa geodezyjnego 4.Nie wykluczа się istnienia w terenie również uzbrojenia, o którym brak było informacji branżowych i nie zostało odnalezione w czasie inwentaryzacji geodezyjnej 5.Mapa została wykonana bez ustalenia stuletności granic ujawnionych w Księgach Wieczystych. Uzbrojenie opracowano na podstawie 1. Danych branżowych – z literą B 2. Pośredniego ustalenia przebiegu aparaturą elektromagnetyczną – z literą A 3. Bezpośrednich pomiarów powykonawczych – bez litery W związku z tym w częściach 1 i 2 nie gwarantuje się kompletności, a dokładność położenia uzbrojenia na mapie może być niższa od dokładności kartometrycznej mapy. Aktualność mapy do celów projektowych na dzień 01.04.2014r.	Starostwo Powiatowe w Słupsku WGK W obszarze oznaczonym linią przerywaną dokonano aktualizacji treści mapy zasadniczej Dokumenty z pomiaru uzupełniającego przyjęto do zasobu powiatowego w dniu ..... i zarejestrowano pod nr ..... Niniejsza mapa może służyć do celów projektowych Projektowane obiekty budowlane wymagające pozwolenia na budowę podlegają wytyczeniu i inwentaryzacji powykonawczej przez jednostki uprawnione do wykonywania prac geodezyjnych. Słupsk ..... (imię,nazwisko,podpis,stanowisko służbowe) Starostwo Powiatowe w Słupsku WGK Reprodukowanie, rozpowszechnianie i rozprowadzanie niniejszego dokumentu wymaga zezwolenia, o którym mowa w art. 18 ustawy z dnia 17 maja 1989r.–Prawo geodezyjne i kartograficzne (Dz.U.Nr 30, poz.163 z późniejszymi zmianami)

ŚREDNI ROZKŁAD WIATRÓW SZTORMOWYCH USTKA

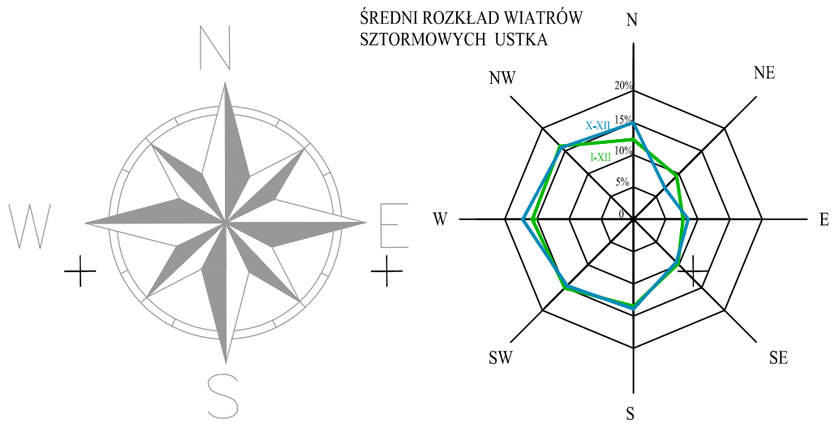

LEGENDA:

PROJEKTOWANE NABRZEŻE NAWIERZCHNIA BETONOWA

FALOCHRON

INWESTOR:

Zarząd Morskiego Portu Ustka Sp. z o.o.
ul. Wyszyńskiego 3
76-270 Ustka

Zespół Rzeczoznawców SITWM ul. T.Czackiego 3/5, Warszawa		Imię i Nazwisko:	Nr upr.:	Data:	Podpis:
	Autorzy:	Arkadiusz Frontczak	POM/0126/ POOK/11	03.2016	
		Wojciech Janowicz		03.2016	
Branża: H	W ramach zadania:	BUDOWA BASENU WIELOFUNKCYJNEGO W AWANPORCIE PORTU USTKA			Skala: 1:1000
Stadium K	Tytuł projektu:	KONCEPCJA PROJEKTOWA BUDOWY BASENU WIELOFUNKCYJNEGO W AWANPORCIE PORTU USTKA			Rysunek nr: 5.
	Tytuł rysunku:	PROJEKT ZAGOSPODAROWANIA TERENU – WARIANT 4			