Z1/1

PLAN SYTUACYJNY 1 : 1000

ZBIORNIK WODY PITNEJ
TWIERDZA KŁODZKA
DZ. NR 5, AM-3 , OBRĘB 0006 TWIERDZA

Mapa

Skala 1:1000

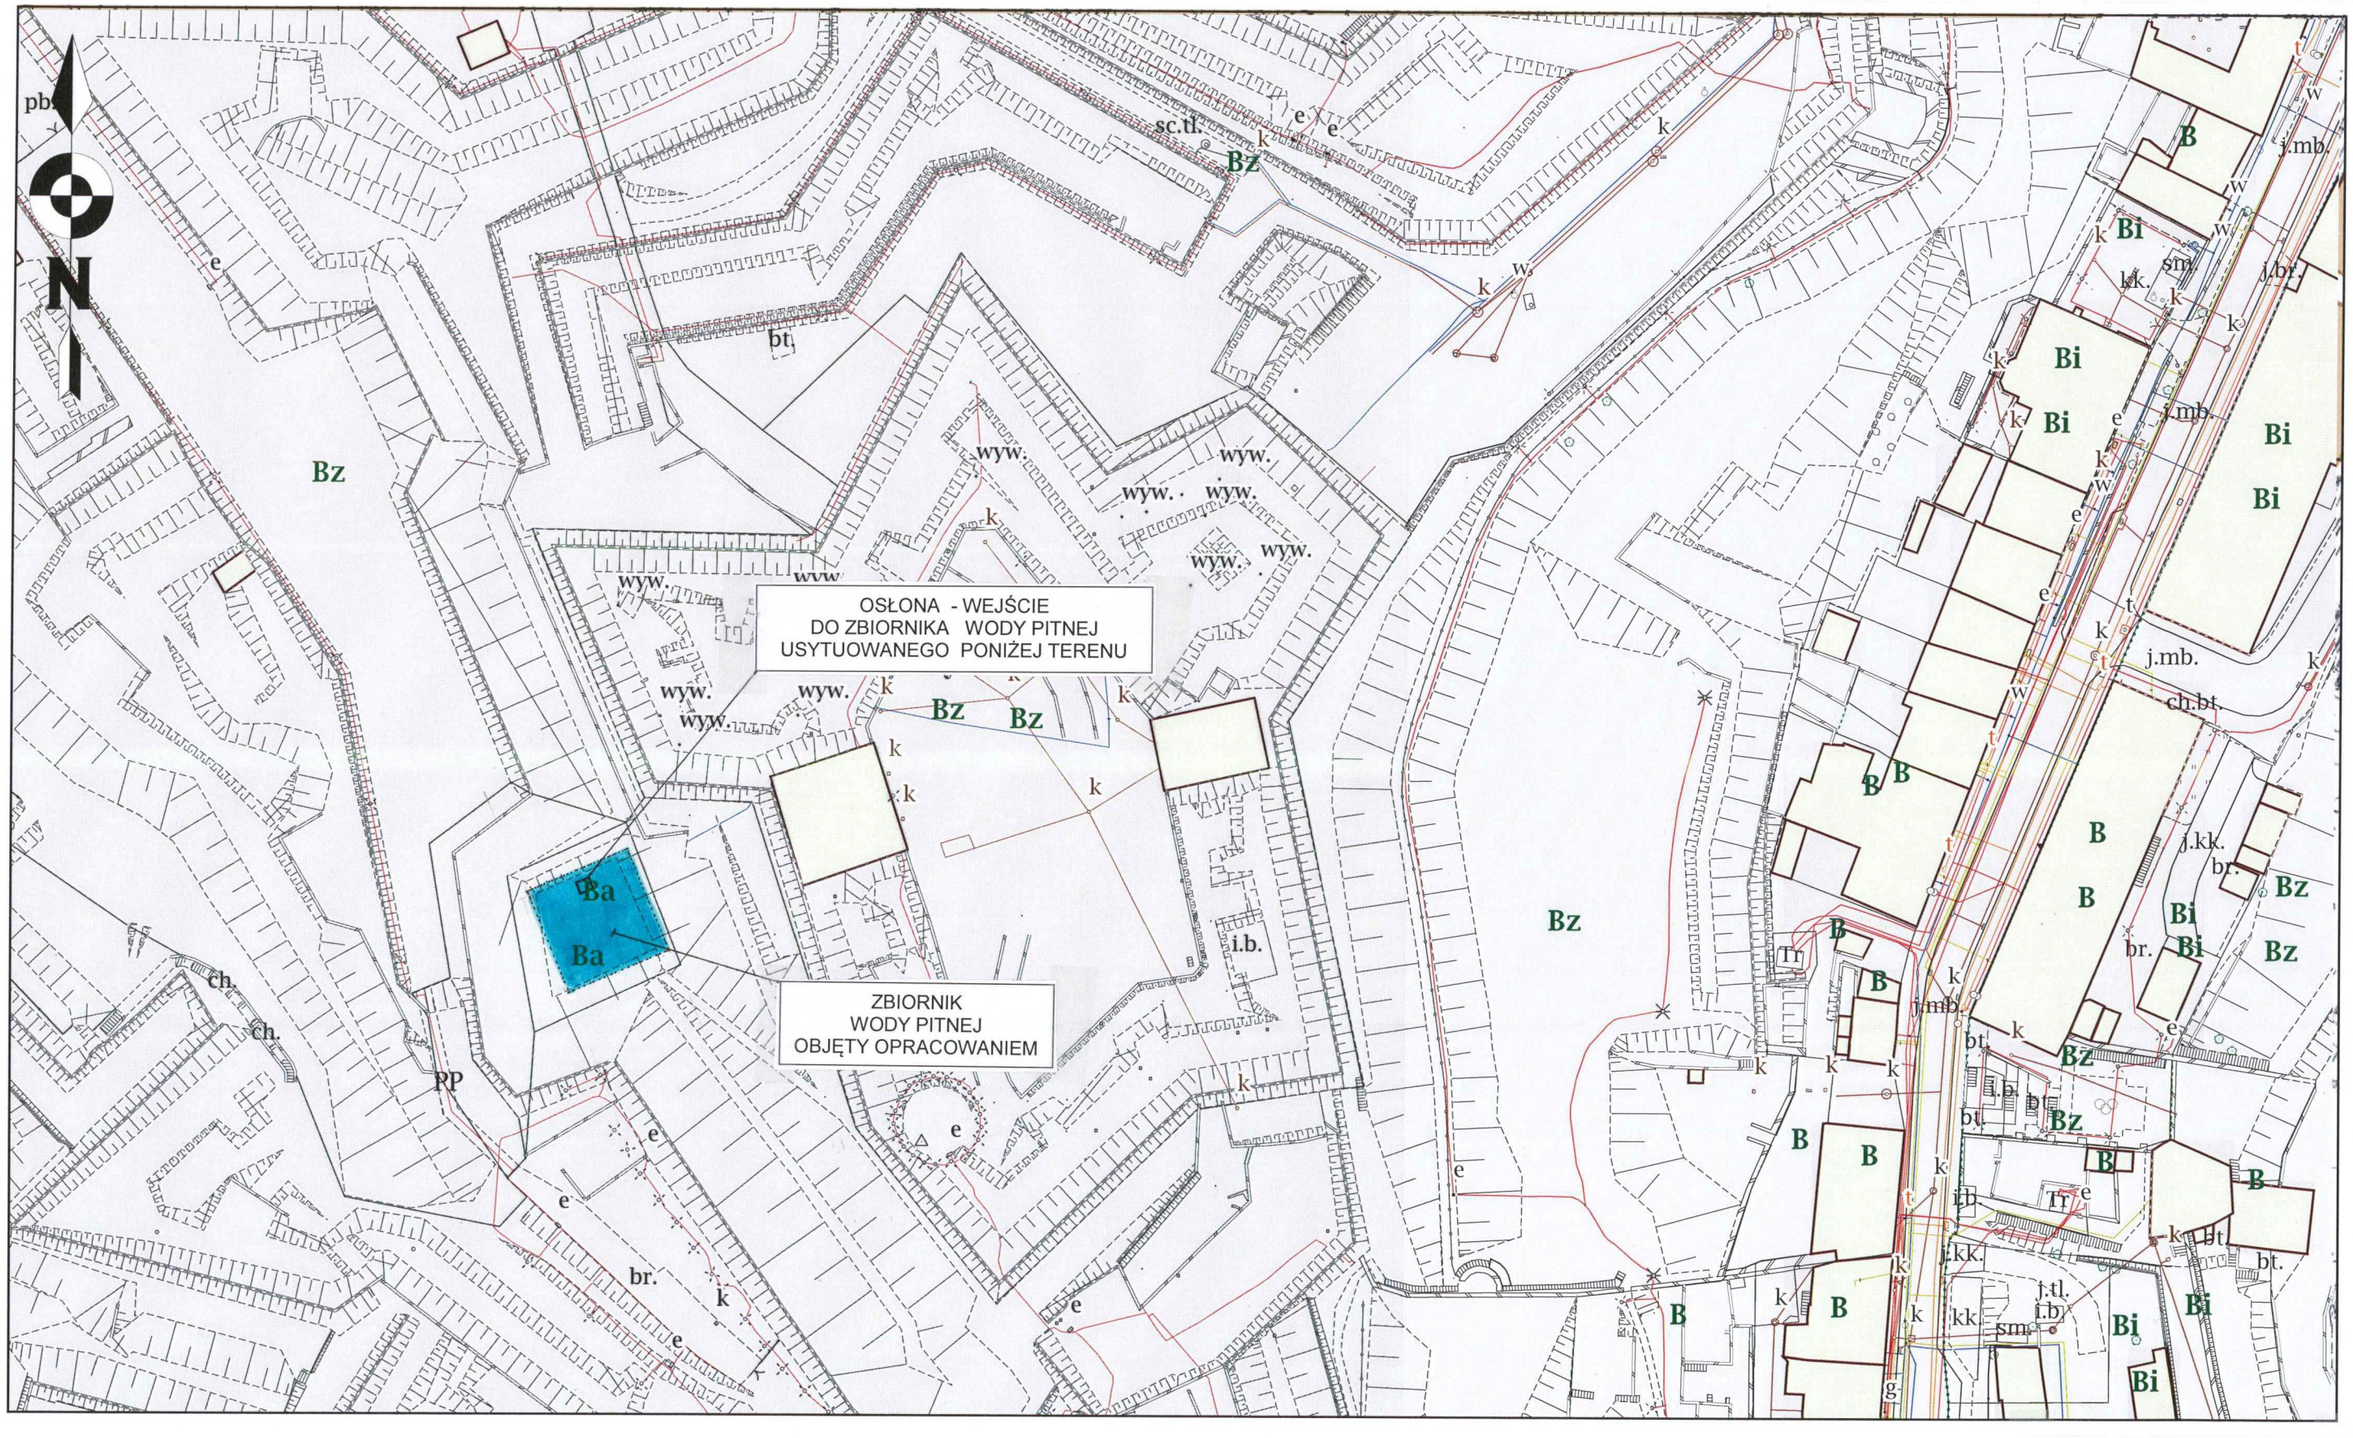

ZAŁĄCZNIK NR 1