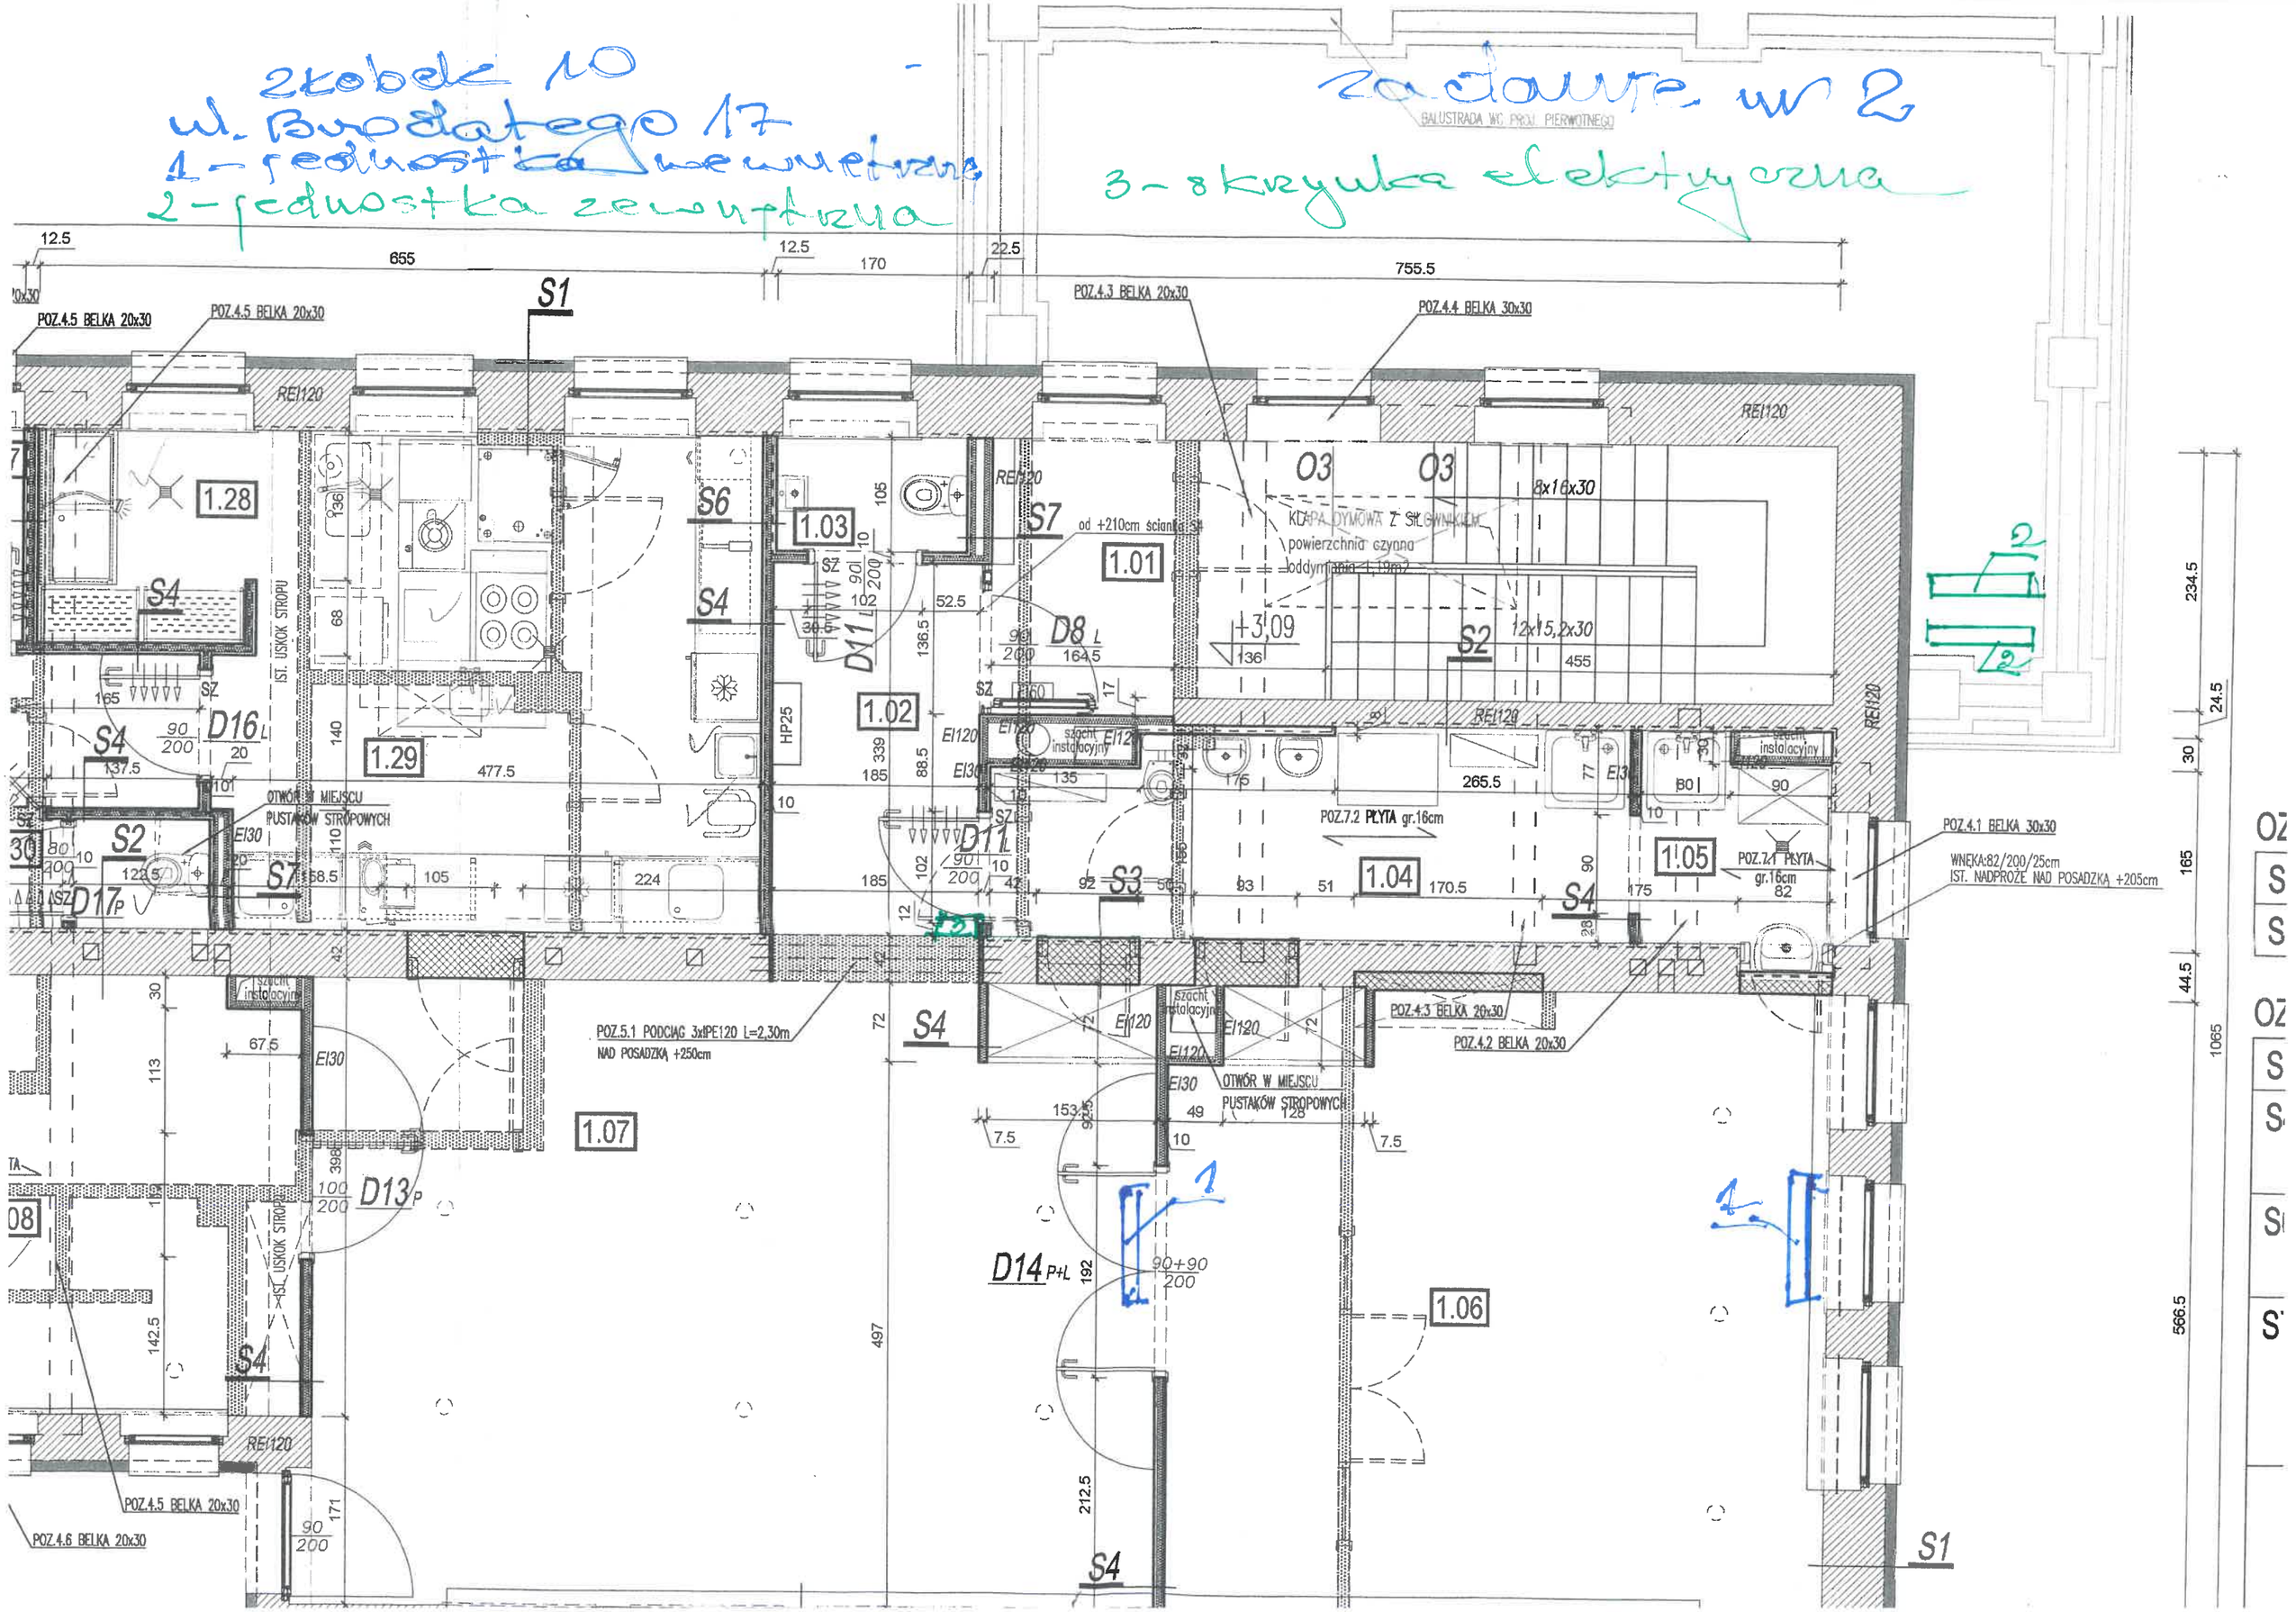

Żłobek 10
ul. Brodatego 17
1 - jednostka wewnętrzna
2 - jednostka zewnętrzna
Zadanie nr 2
3 - skrzynka elektryczna
BALUSTRADA WC PROJ. PIERWOTNEGO
POZ.4.5 BELKA 20x30
POZ.4.3 BELKA 20x30
POZ.4.4 BELKA 30x30
POZ.4.1 BELKA 30x30
POZ.4.2 BELKA 20x30
POZ.4.6 BELKA 20x30
POZ.5.1 PODCIĄG 3xIPE120 L=2,30m
NAD POSADZKĄ +250cm
POZ.7.2 PŁYTA gr.16cm
POZ.7.1 PŁYTA gr.16cm
KLAPA DYMOWA Z SIŁOWNIKIEM
powierzchnia czynna
od +210cm ściana S4
OTWÓR W MIEJSCU PUSTAKÓW STROPOWYCH
IST. USKOK STROPU
WNĘKA:82/200/25cm
IST. NADPROŻE NAD POSADZKĄ +205cm
1.28
1.29
1.03
1.01
1.02
1.04
1.05
1.06
1.07
S1
S2
S3
S4
S6
S7
D8
D11
D13
D14
D16
D17
O3
REI120
EI30
HP25