


2-pok 13
 ul. Wierzyta 107
 1 - jednostka wentylacyjna
 2 - jednostka zero wolta

przewód elektryczny

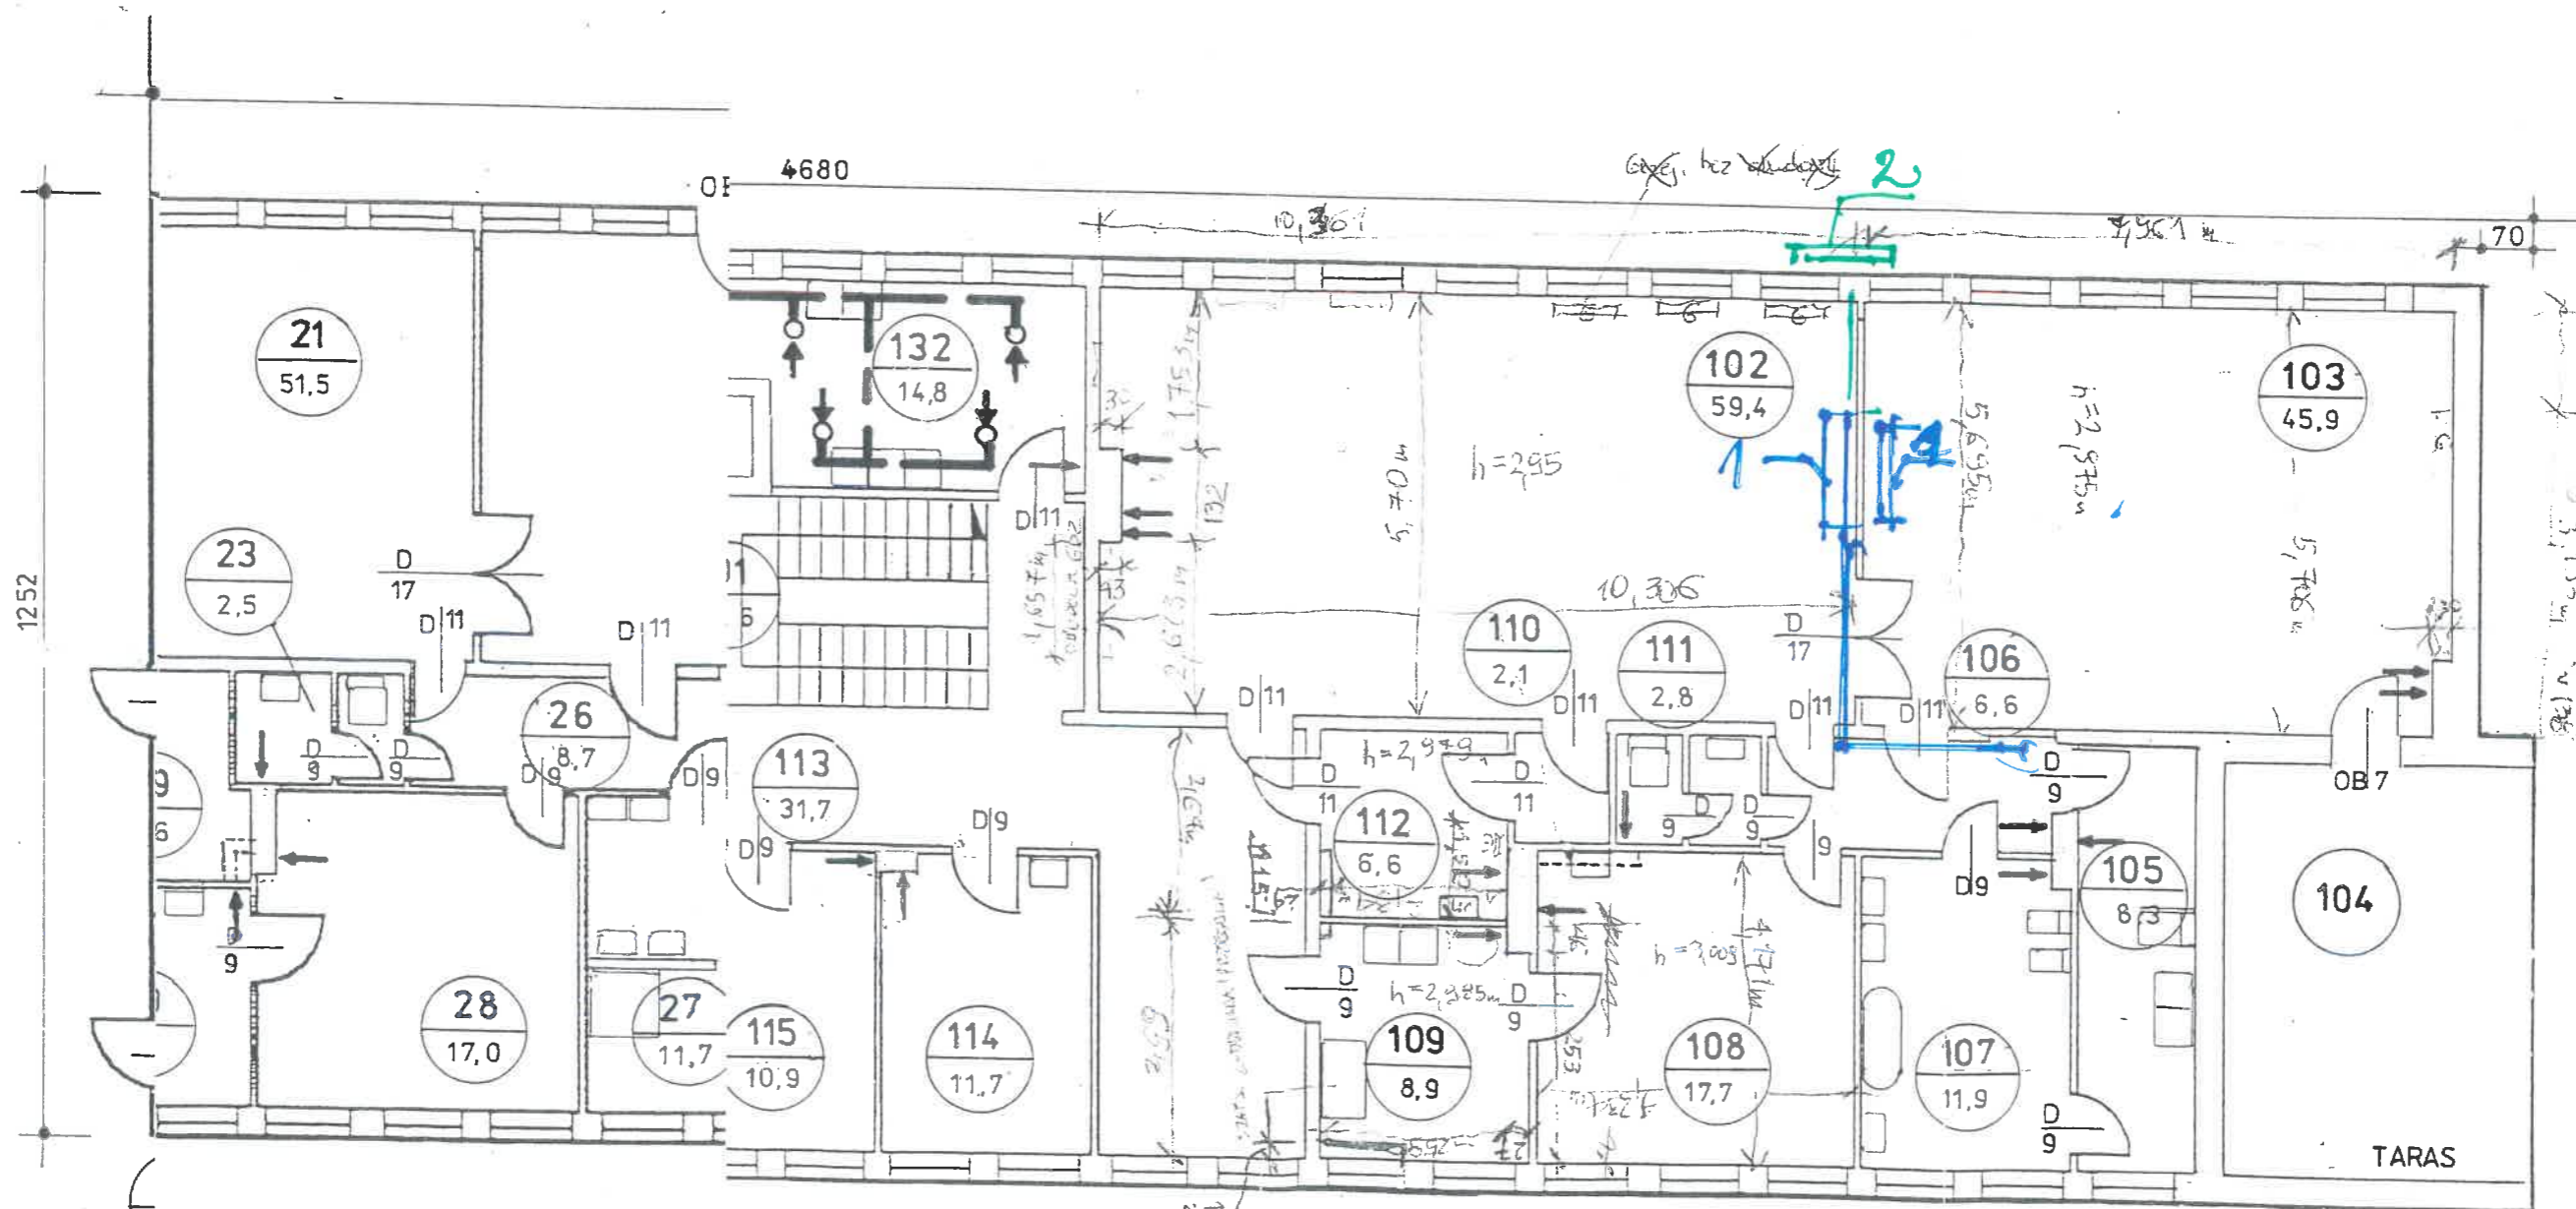

RZECZOZNAWCA DO SPRAW ZABEZPIECZEŃ
 PRZECIWOŻAROWYCH
 mgr inż. Andrzej Szewczyk Nr upr. 232/93
 Wierzyta 10.10.02
 miejscowość data
 Zgodność projektu z wymogami
 ochrony przeciwpożarowej
 bez uwag stwierdzam z uwagami

1) Należy zmienić kierunek otwierania
 drzwi w kierunku zewnętrznym
 (zgodnie z kriteriami ewakuacyjnymi)

ELEWACJA POŁUDNIOWA

