


MULICKA 4c



1 - jednostka wentylowa  
2 - jednostka szafka  
przewod elektryczny

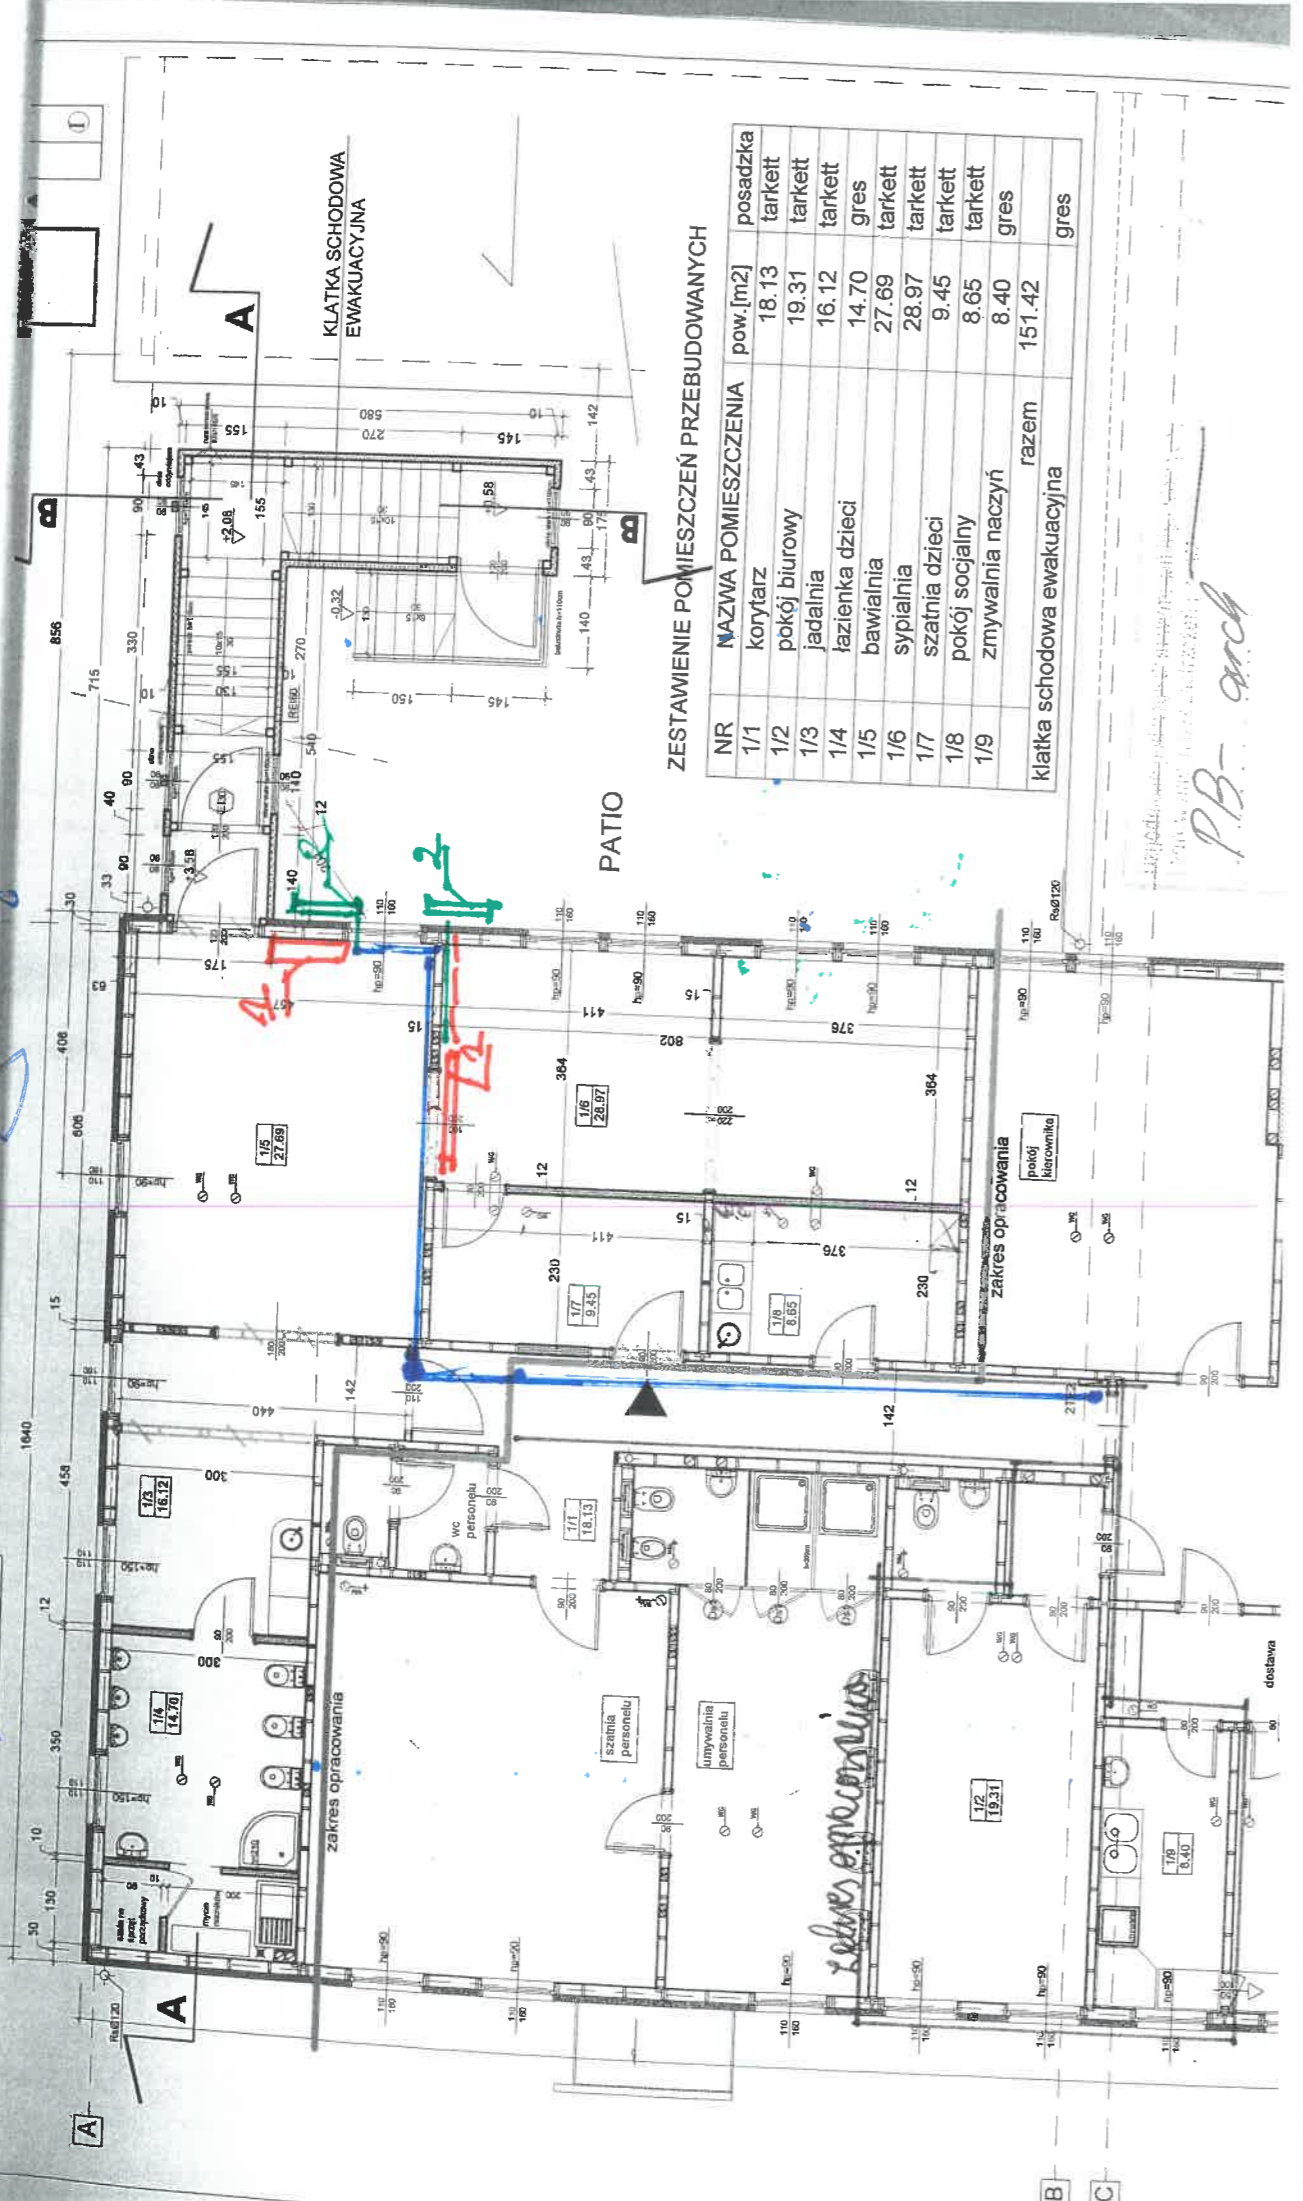


ZESTAWIENIE POMIESZCZEŃ PRZEBUDOWANYCH

NR	NAZWA POMIESZCZENIA	pow. [m2]	posadzka
1/1	korytarz	18.13	tarket
1/2	pokój biurowy	19.31	tarket
1/3	jadalnia	16.12	tarket
1/4	łazienka dzieci	14.70	gres
1/5	bawialnia	27.69	tarket
1/6	sypialnia	28.97	tarket
1/7	szatnia dzieci	9.45	tarket
1/8	pokój socjalny	8.65	tarket
1/9	zmywalnia naczyń	8.40	gres
klatka schodowa ewakuacyjna		razem	151.42
			gres

P.B. arch

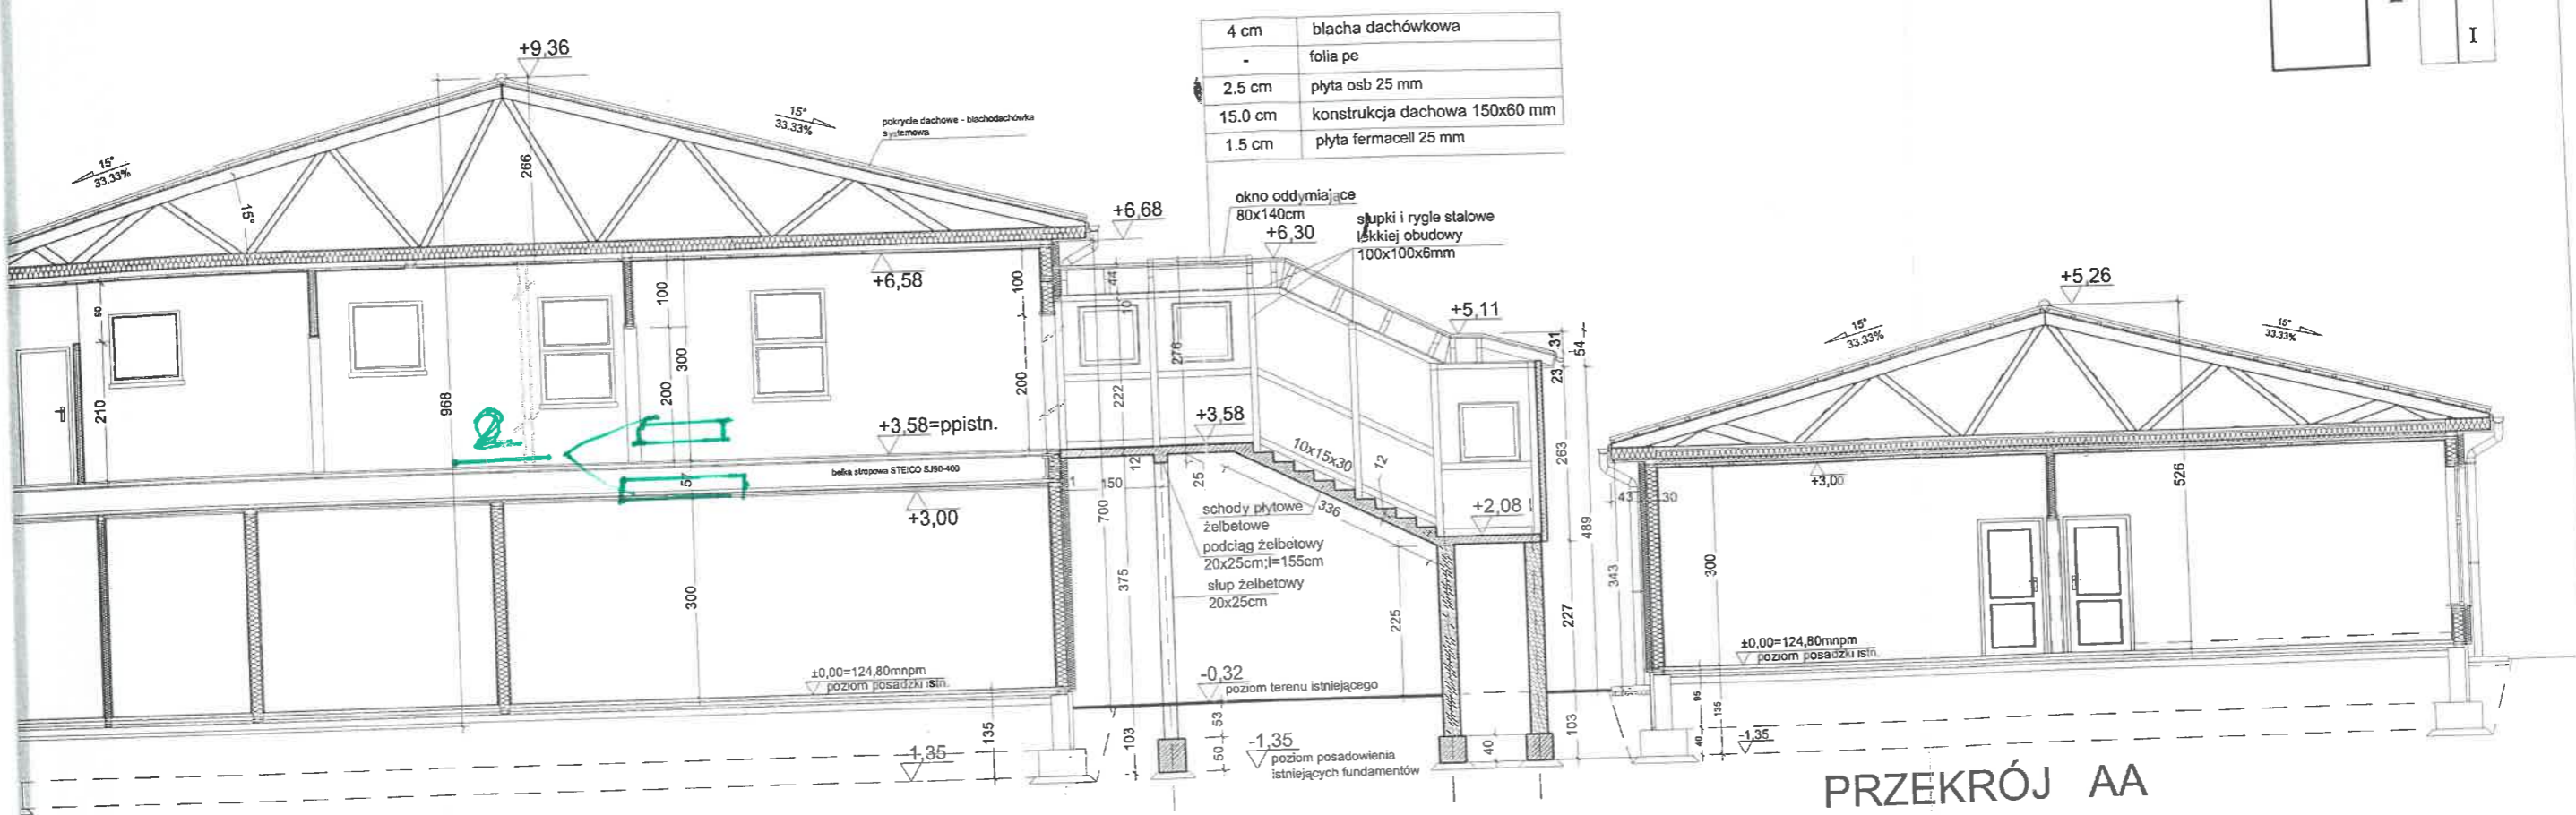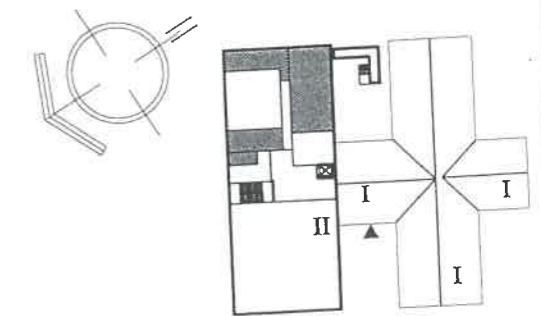


PRZEKRÓJ AA

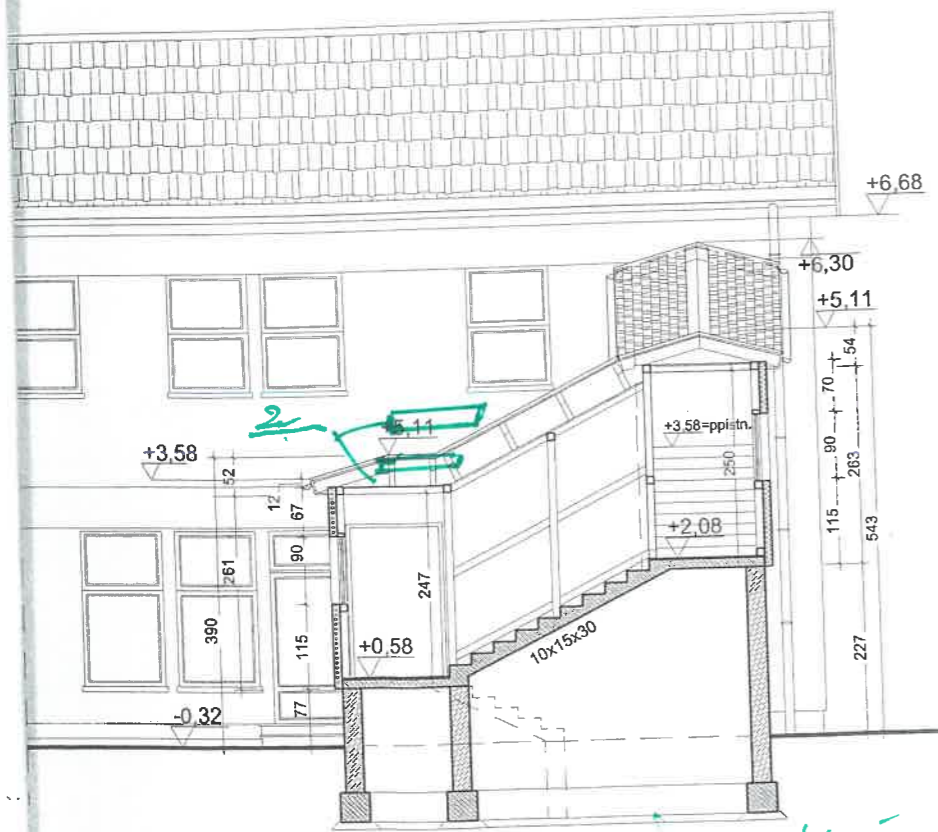

PRZEKRÓJ B-B

2. - jednodobudowa zbudowana

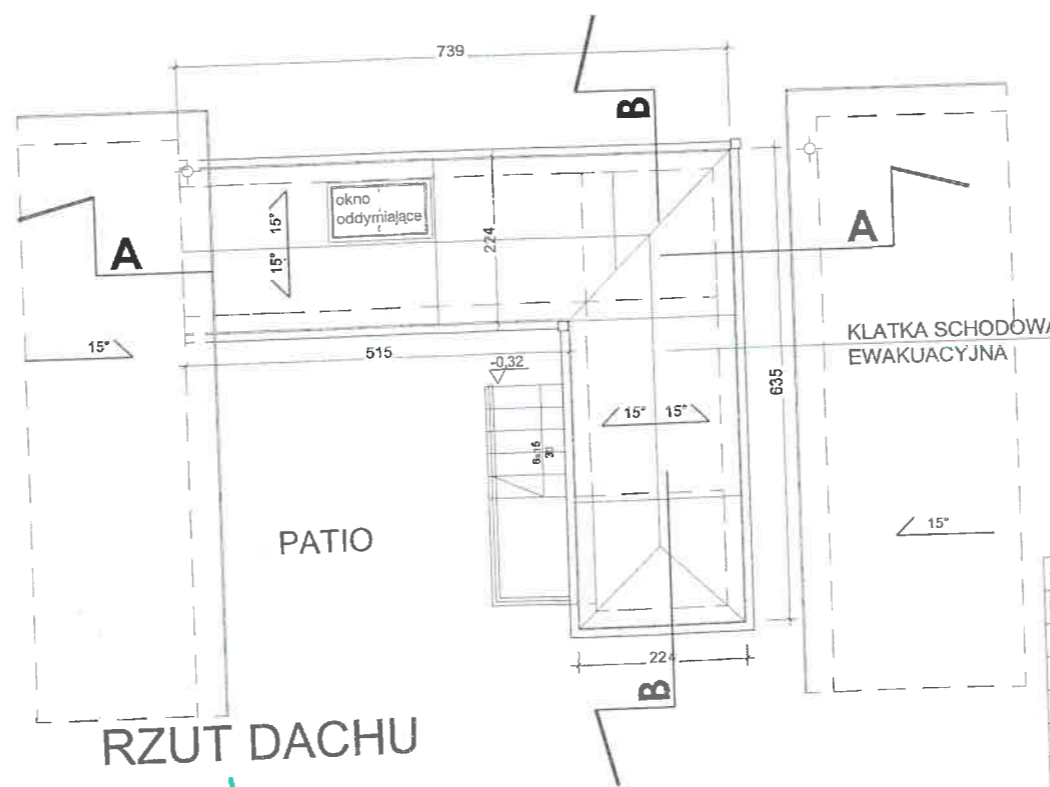

RZUT DACHU

temat	PRZEBUDOWA POMIESZCZEŃ ŻŁOBKA; DOBUDOWA KLATKI SCHODOWEJ
inwestor	WZZ WROCLAW, ul. Fabryczna 15
obiekt	ŻŁOBEK
adres	WROCLAW, ulica Mulicka 4; dz.nr.92/3,AM22
projektant	mgr inż.arch. Anna Suchwałko, upr.304/79/WBPP
BRANŻA	ARCHITEKTURA
projektant	mgr inż.arch. Anna Suchwałko, upr.304/79/WBPP
sprawdzający	mgr inż.arch. Piotr Molenda, upr.22/03/DOIA
nazwa rysunku	PRZEKROJE; RZUT DACHU
skala	1:100
stadium	PB
data	07 2011
nr rys.	5/A

